Grøftesnitt ved pel. 40

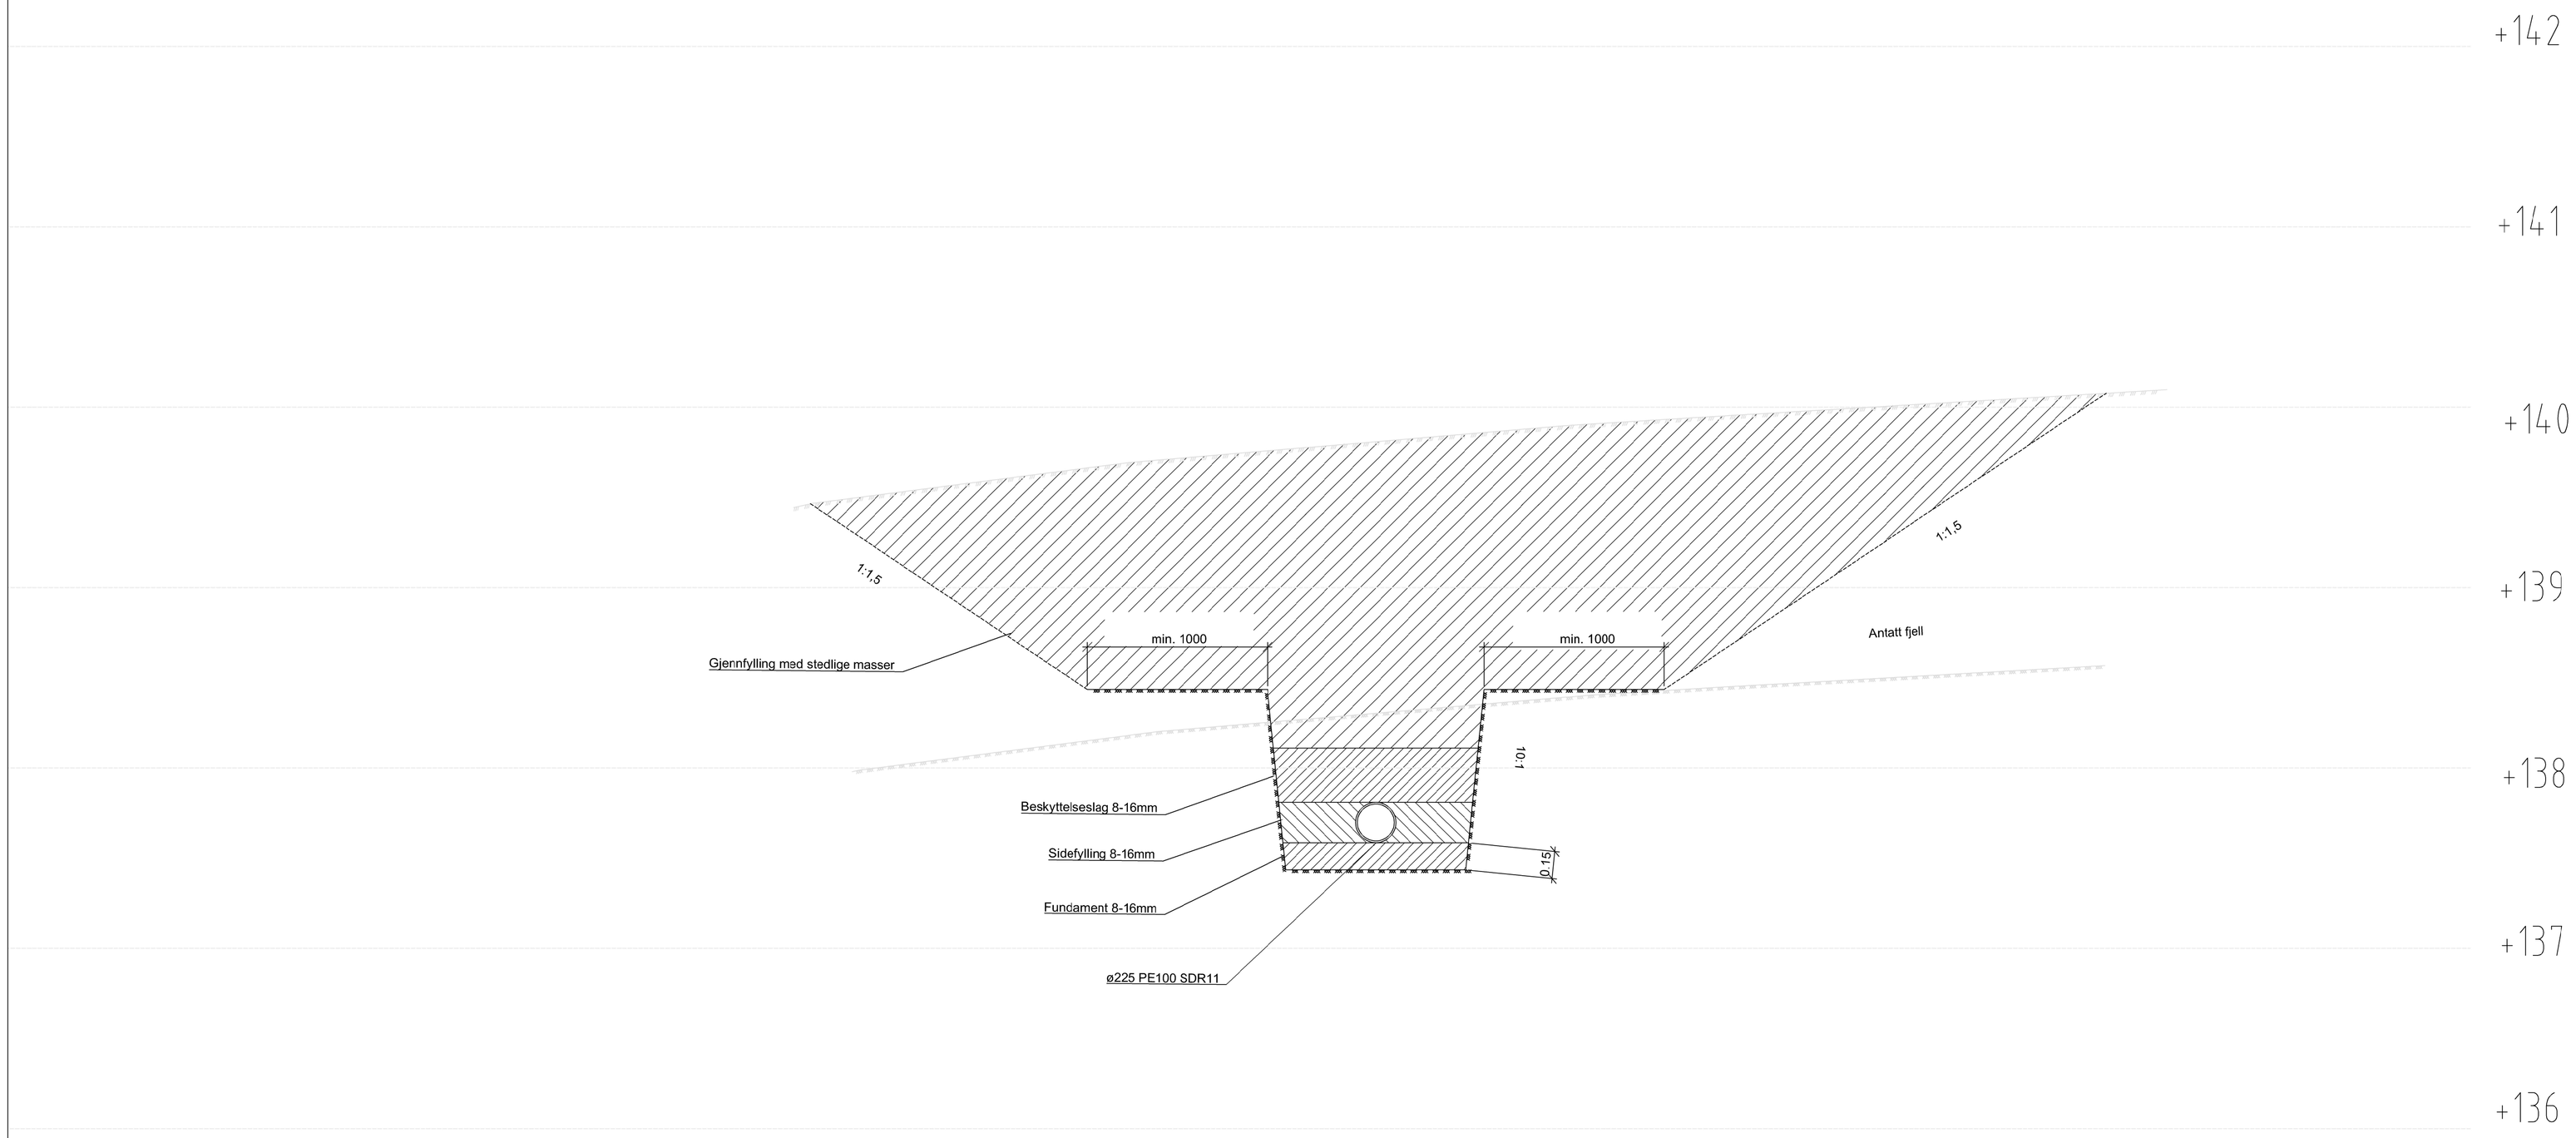

TEGNFORKLARING

	Prosjektert	Eksisterende
Vannledning		
Vannledning - Borehull		
Kum		
Høydebasseng		
Ledning utgår el. fjernes		
Bygninger		
Gjerde		
Veg		
Eiendomsgrense		
	Luft	Bakken
Høyspent 22kV+		
Stolpe		
Høyspent mast		

Rev	Endring	Utført	Kontr.	Godkjent	Dato
01	For oppdragsgivers kommentar	NOMHOL	NOTODR	NOTODR	11.11.2022

Oppdragsgiver	Alver kommune
Prosjektnavn	Olsvoll vannledning
	Detaljtegning
	Grøftesnitt ved pel. 40
Prosjekteier	Erling Mathiessen
Målestokk	1:20
Arkformat	A1
Koordinatsystem	UTM32/NN2000
Prosjektnr	10231261
Prosjektleder	Torstein Dalen
Tegningsstatus	For kommentar

SWECO

Fagdisiplin	Tegningsnummer	Status	Rev
W	202	A	01