

Kart er henta frå nordhordlandskart.no



Tiltakshaver: Marita Marøy & Ole-Fredrik Fanebust

Tiltak: Frådeling av ny bustad eigedom


Angående: Situasjonsplan Gnr 423 Bnr 15

Målestokk: 1 : 1000

Prosjektnr.: 608-1

Dato: 21/04/23

Sign.: MT

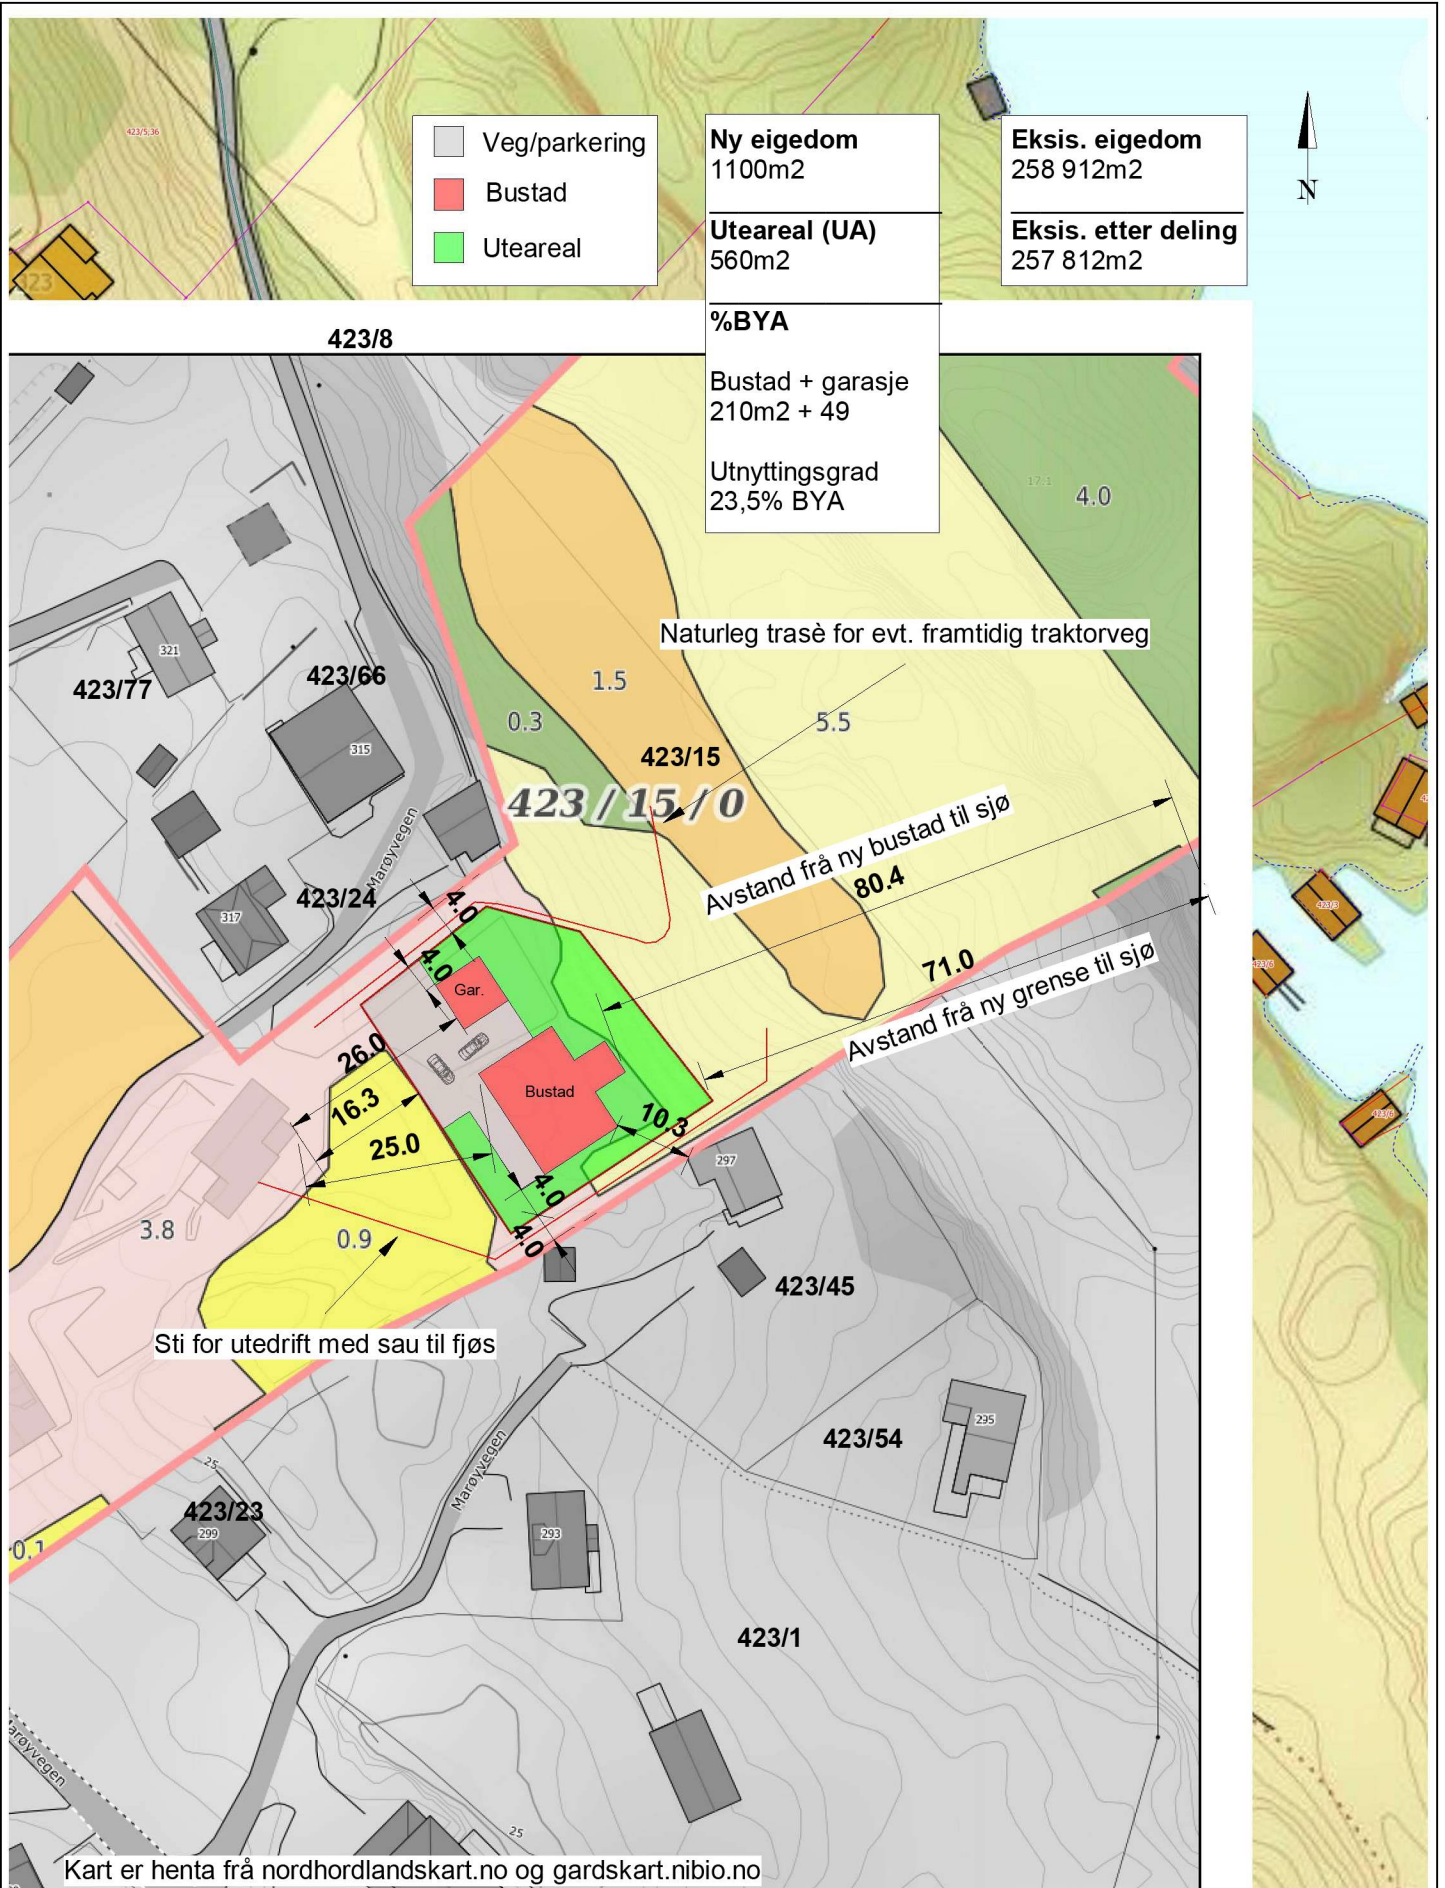

- Veg/parkering
- Bustad
- Uteareal

Ny eigedom
1100m²

Eksis. eigedom
258 912m²

Uteareal (UA)
560m²

Eksis. etter deling
257 812m²

%BYA
Bustad + garasje
210m² + 49

Utnytningsgrad
23,5% BYA

Kart er henta frå nordhordlandskart.no og gardskart.nibio.no



Tiltakshaver:	Marita Marøy & Ole-Fredrik Fanebust	Målestokk:	1 : 1000	Prosjektnr.:	608-1
Tiltak:	Frådeling av ny bustad eigedom			Dato:	21/04/23
Angående:	Situasjonsplan med gardskart Gnr 423 Bnr 15			Sign.:	MT