

	Veg/parkering
	Bustad
	Uteareal

Ny eigedom	1100m ²
Uteareal (UA)	560m ²
%BYA	
Bustad + garasje	210m ² + 49
Utnyttingsgrad	23,5% BYA

Eksis. eigedom	258 912m ²
Eksis. etter deling	257 812m ²

Naturleg trasè for evt. framtidig traktorveg

Avstand frå ny bustad til sjø
80.4

Avstand frå ny grense til sjø
71.0

Sti for utedrift med sau til fjøs

Kart er henta frå nordhordlandskart.no



Tiltakshaver: Marita Marøy & Ole-Fredrik Fanebust

Tiltak: Frådeling av ny bustad eigedom


Angående: Situasjonsplan Gnr 423 Bnr 15

Målestokk: 1 : 1000

Prosjektnr.: 608-1

Dato: 21/04/23

Sign.: MT

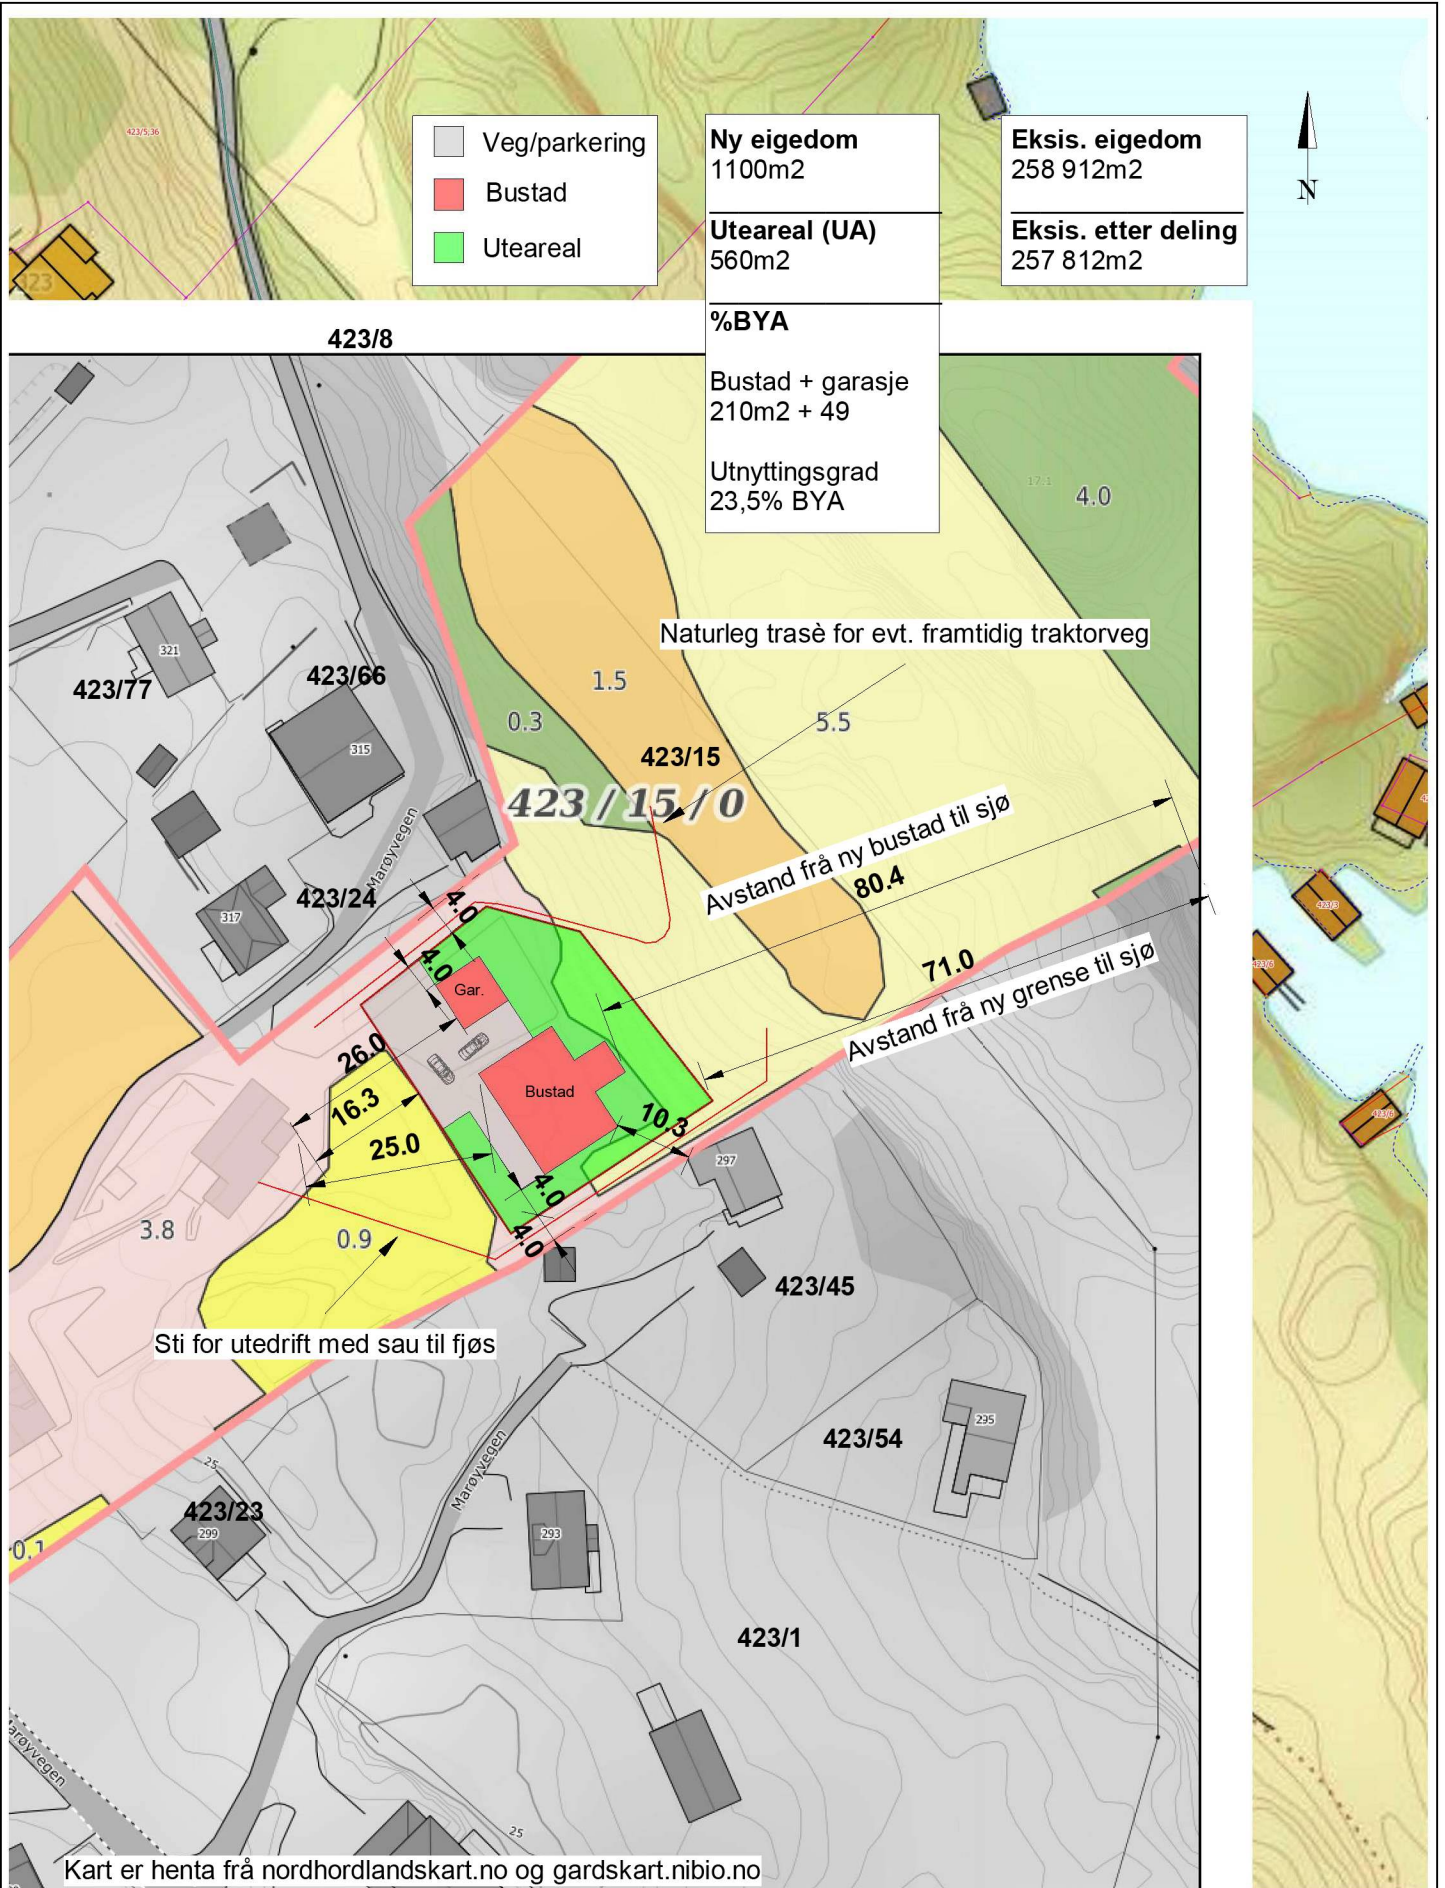

	Tiltakshaver: Marita Marøy & Ole-Fredrik Fanebust	Målestokk: 1 : 1000	Prosjektnr.: 608-1
	Tiltak: Frådeling av ny bustad eigedom		Dato: 21/04/23
	Angående: Situasjonsplan med gardskart Gnr 423 Bnr 15		Sign.: MT