




E1

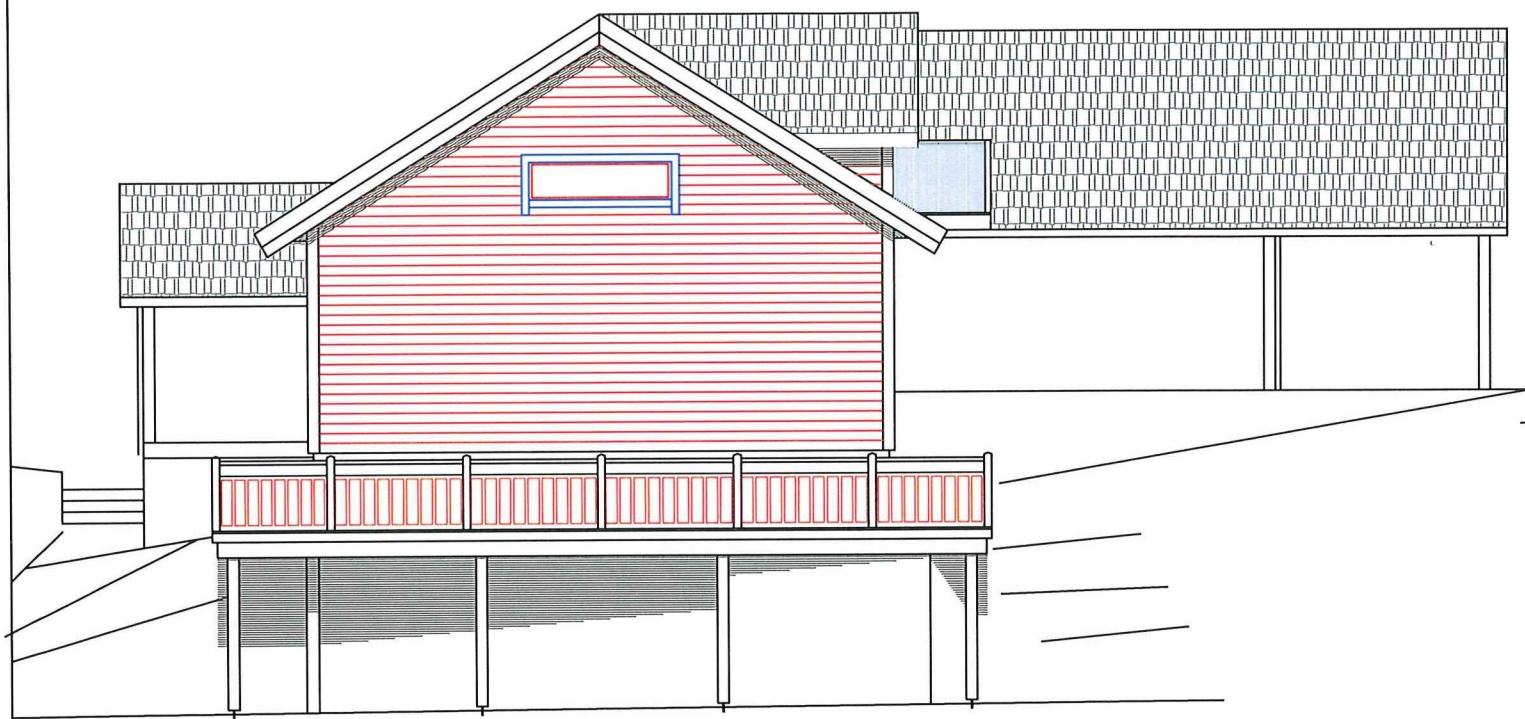


FASADE MOT NORD.

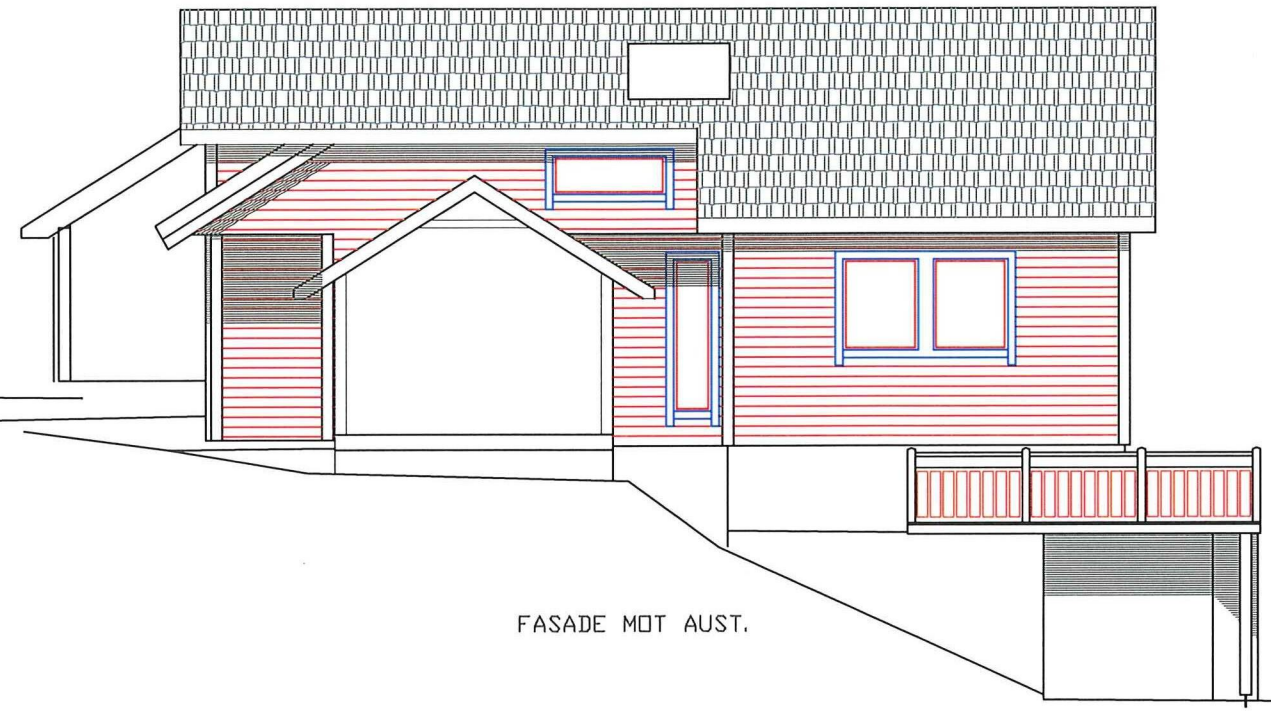

FASADE MOT AUST.

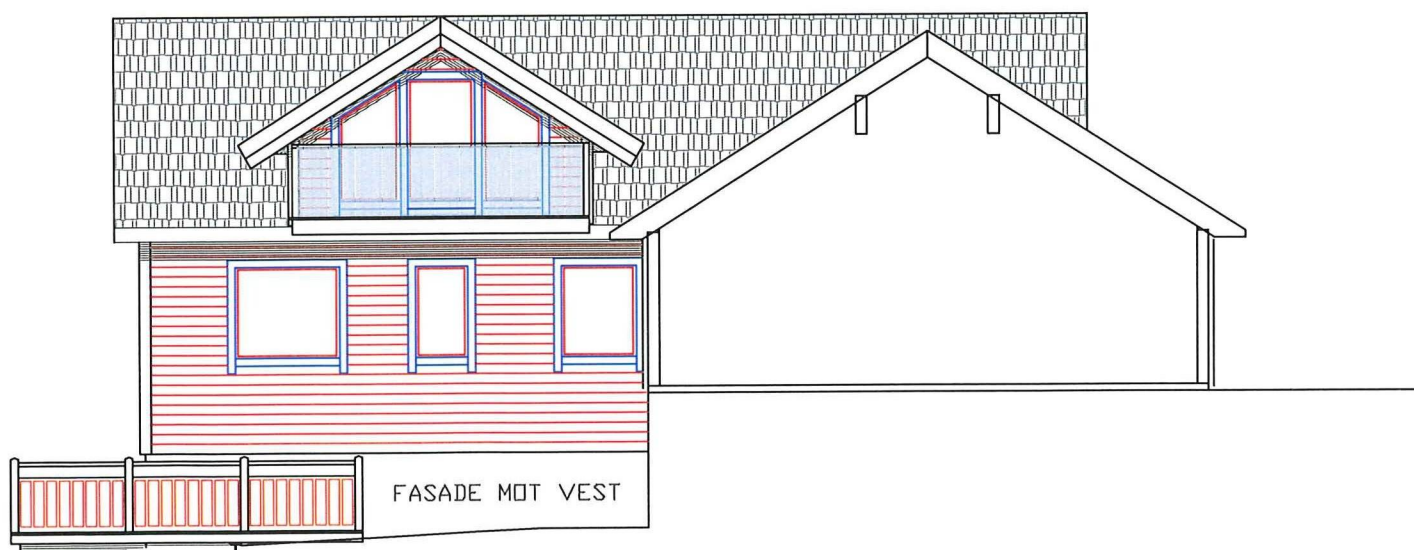

FASADE MOT VEST

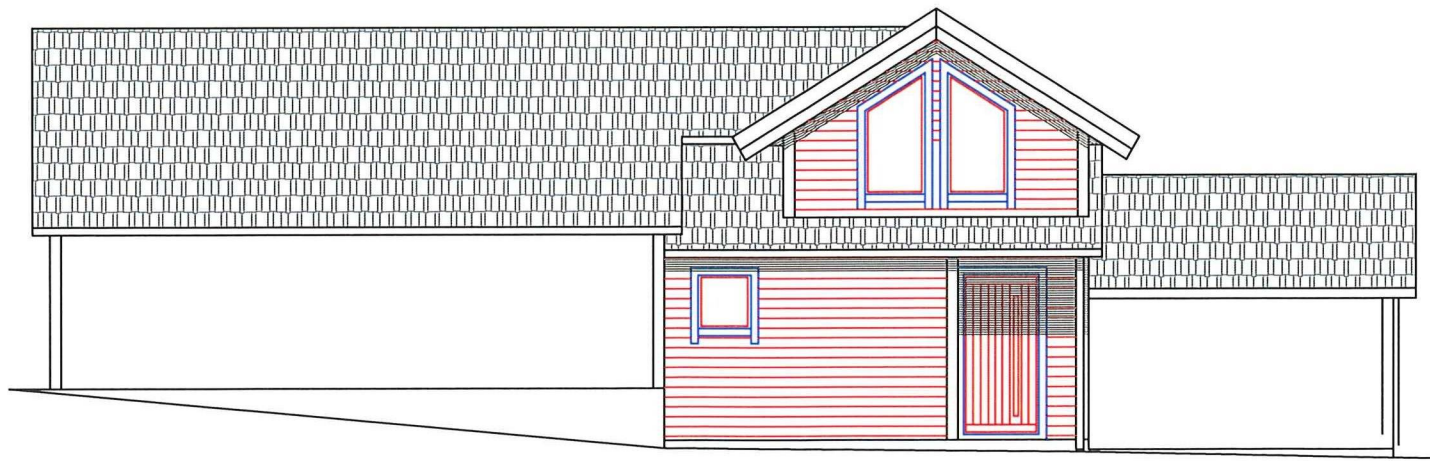

FASADE MOT SØR

ALLE MÅL MÅ KONTROLLERES OG TILPASSES EKSISTERENDE BYGG





Dato	Konstr./Tegnet	Godkjent	Målestokk	FASADER	
28032023	<i>Steinar Erstad</i>		1:100-1:50	Erstatning for	Erstattet av
TILTAKSHAVER: KRISTIAN HANSEN, VAGSLIEN 11					
BYGGEPLASS: TOSKAVEGEN 192					
5936 MANGER				445/58	
Henviisning		Beregning			
KONTOR@HAMM-KAM.NO			995 46 989		


E5

MÅLBART 38A LOFT
 $1170 + (600 \times 2) = 2370 \text{ mm}$


GRESIMS HØYD $\approx 5,7$

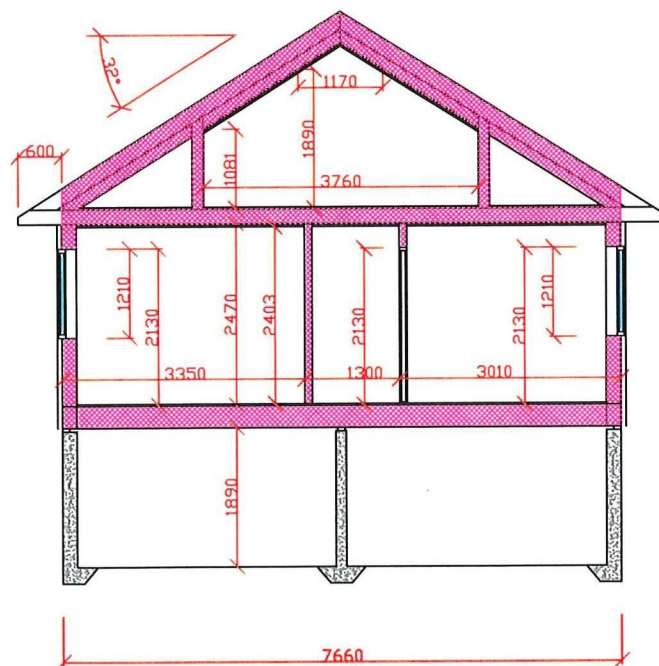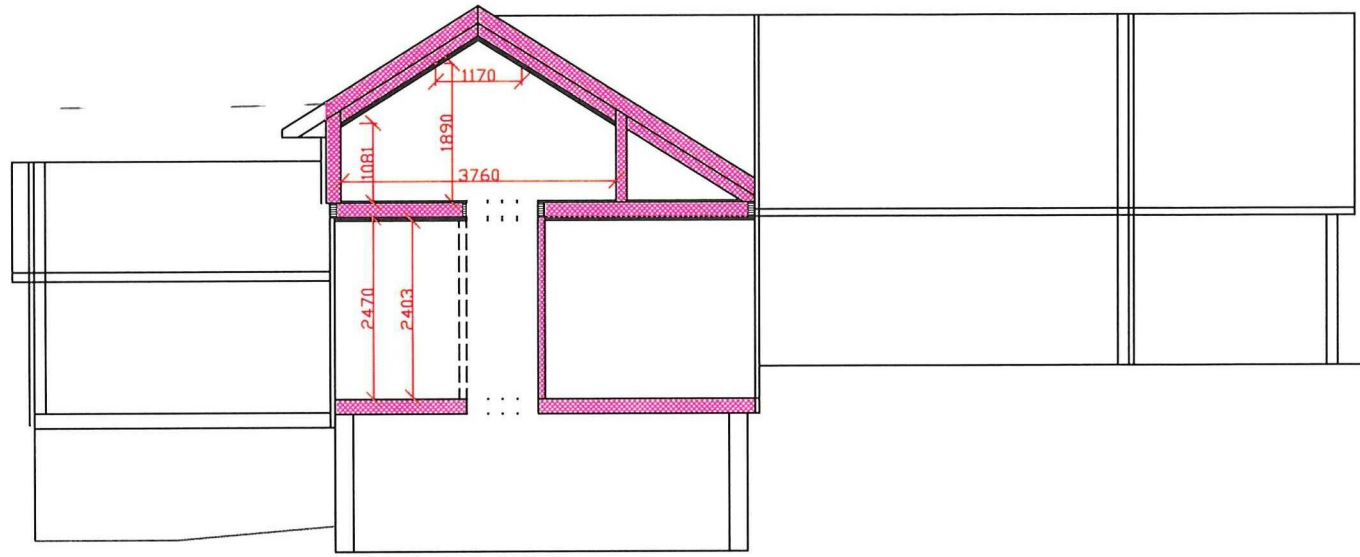

MØNEHØYD $\approx 7,4$

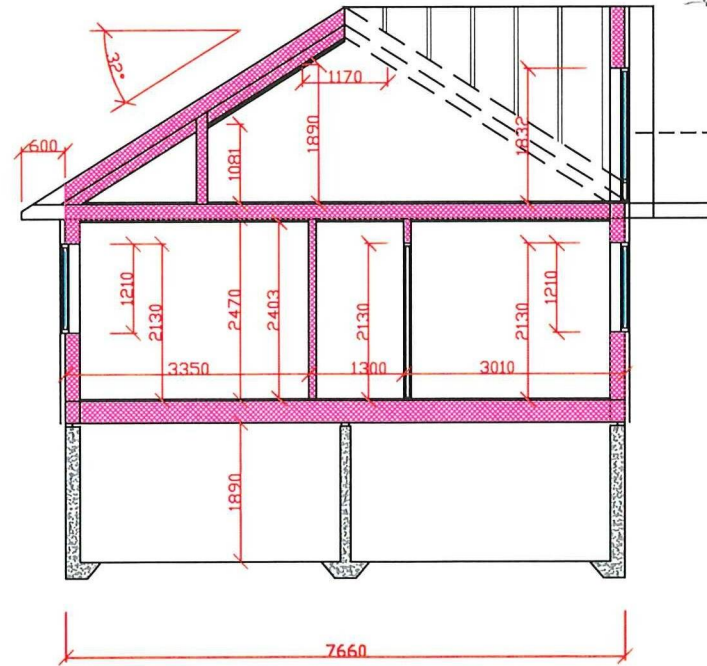

$\approx 13,5$ -kote

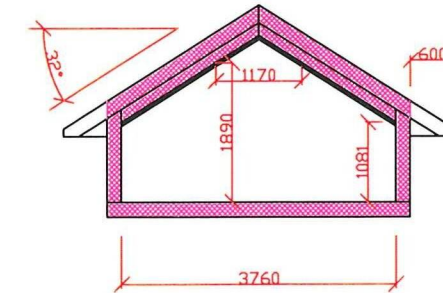

ALLE MÅL MÅ KONTROLLERES OG
 TILPASSES EKSISTERENDE BYGG



Dato	Konstr./Tegnet	Godkjent	Målestokk	SNITT	
28032023	Bleina Erstad		1:100-1:50	Erstatning for:	Erstattet av:
TILTAKSHAVER: KRISTIAN HANSEN, VÅGSLIEN 11					
BYGGEPLASS: TOSKAVEGEN 192					
5936 MANGER			445/58		
Henviisning		Beregning			
KONTOR@HAMM-KAM.NO			995 46 989		