


RADBY K...		
JOUR.NUMMER		
AND		
SAKSBEH	29 JAN 2007	KOPITIL
ARK.KODE		...
P	45/58	
PRESEDENS		...

Q4

GODKJENT  
03/1/07  
Radøy Kommune  
Teknikk  
23/12-07 Ole M. Skrede


ts

RADØY KOMMUNE	
JOURNAL NR.	ARK. VNR.
AVD.	
SAKSBEH.	KOPI TIL
23 JUL 2007	
ARK. KODE	ARK. KODE
P	S
PRESEDENS	KASSAS. ON

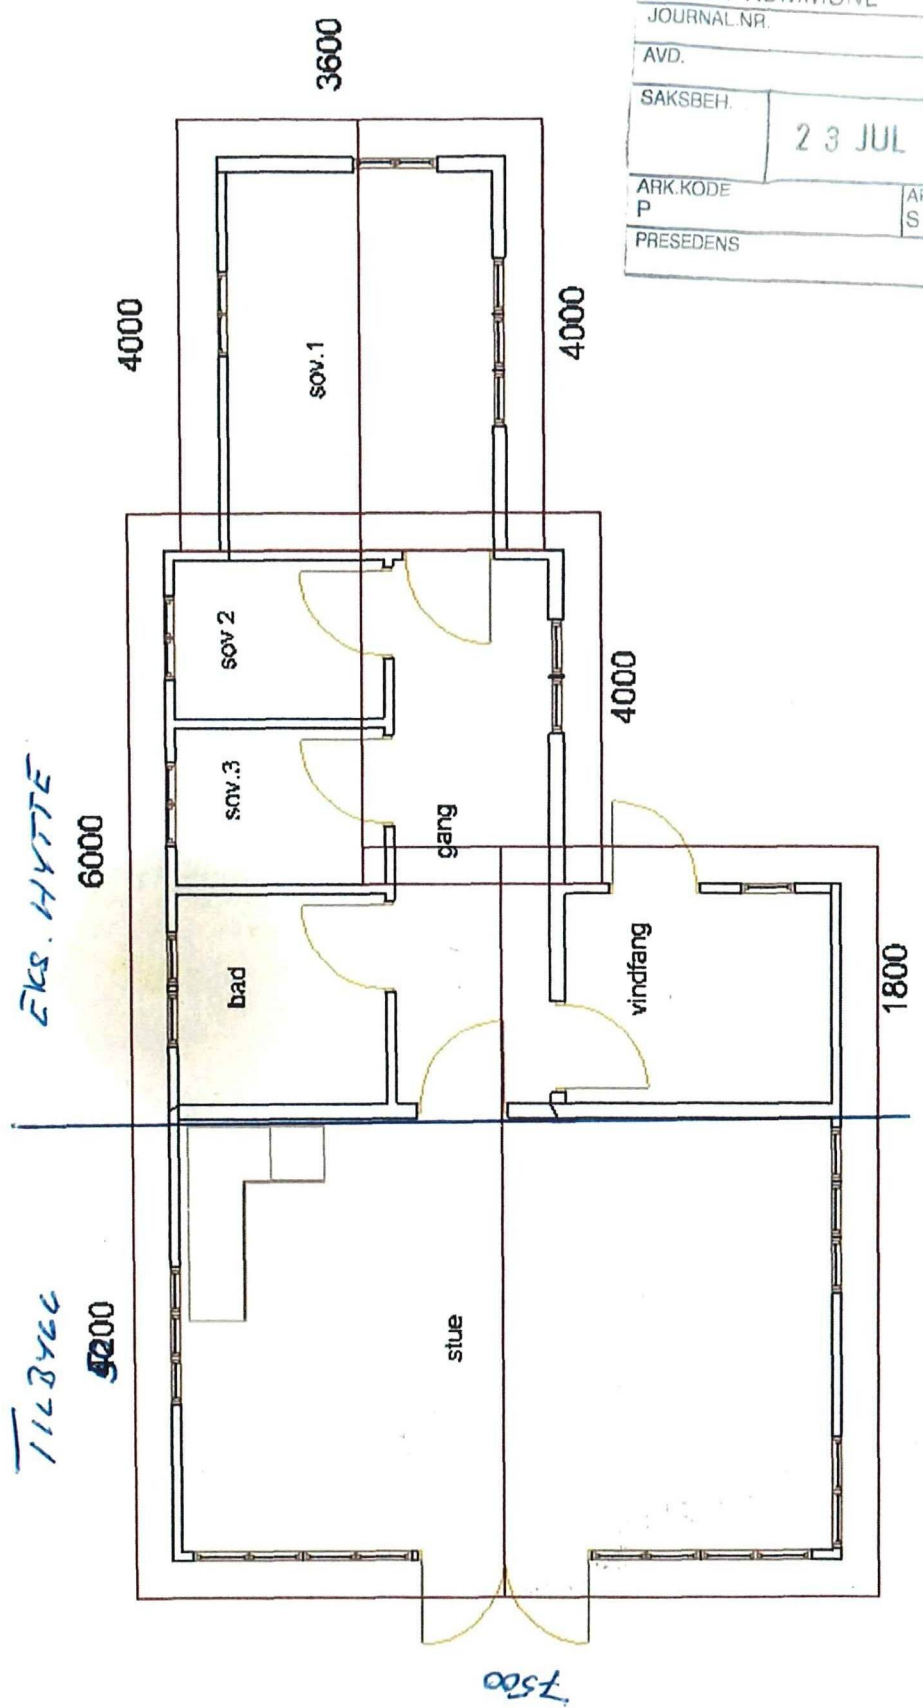

GODKJENT  
*Ro. 107*  
 Radøy Kommune  
 Teknisk  
*ts ut op. dt. 2007*

11/4/14/2011

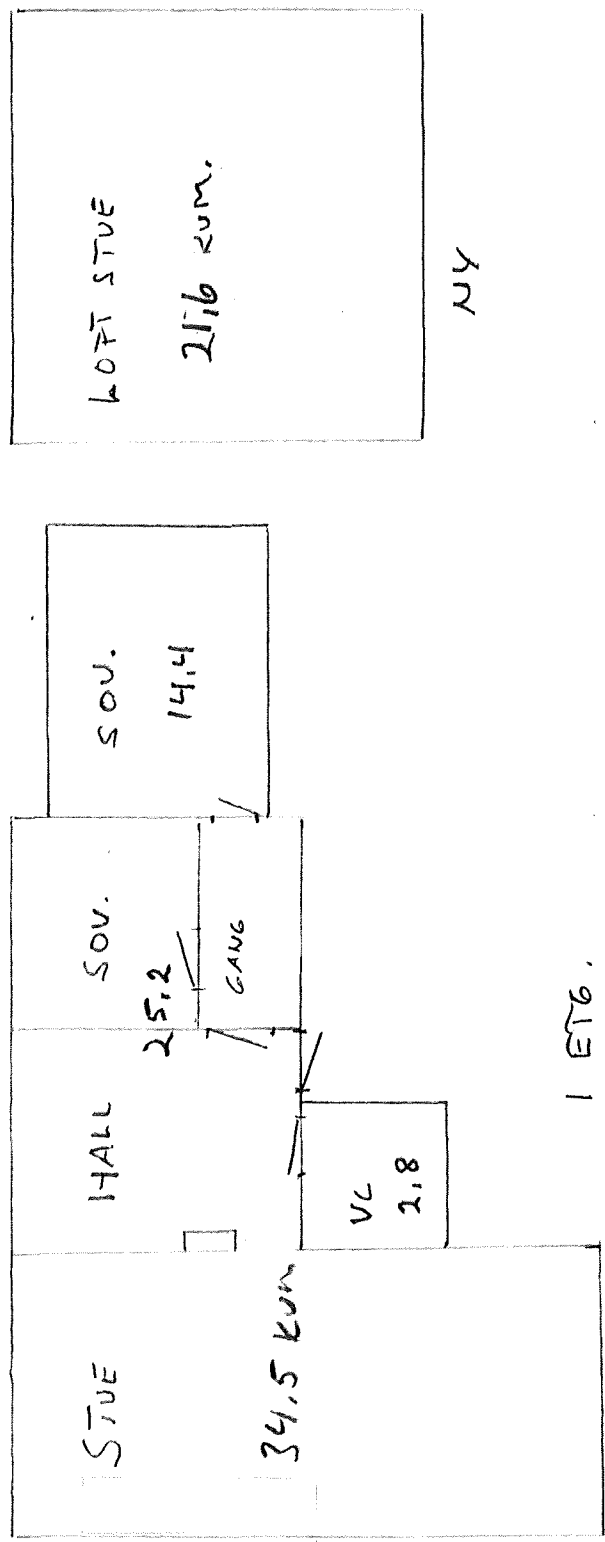

TIDLIGERE UTBYGD AREAL 76,9  
 NY LOFTSTUE 21,6  
 TOTAL AREAL 98,5

26