


### E-A20-2

#### Areal

|                         |                     |
|-------------------------|---------------------|
| BYA                     | 147,4m <sup>2</sup> |
| BRA Kjellerplan (innv.) | 93,0m <sup>2</sup>  |
| BRA Hovedplan (innv.)   | 97,1m <sup>2</sup>  |
| BRA Takoverbygg         | 4,1m <sup>2</sup>   |
| BRA Totalt              | 228,2m <sup>2</sup> |
| BRA GARASJE             | 34,0m <sup>2</sup>  |

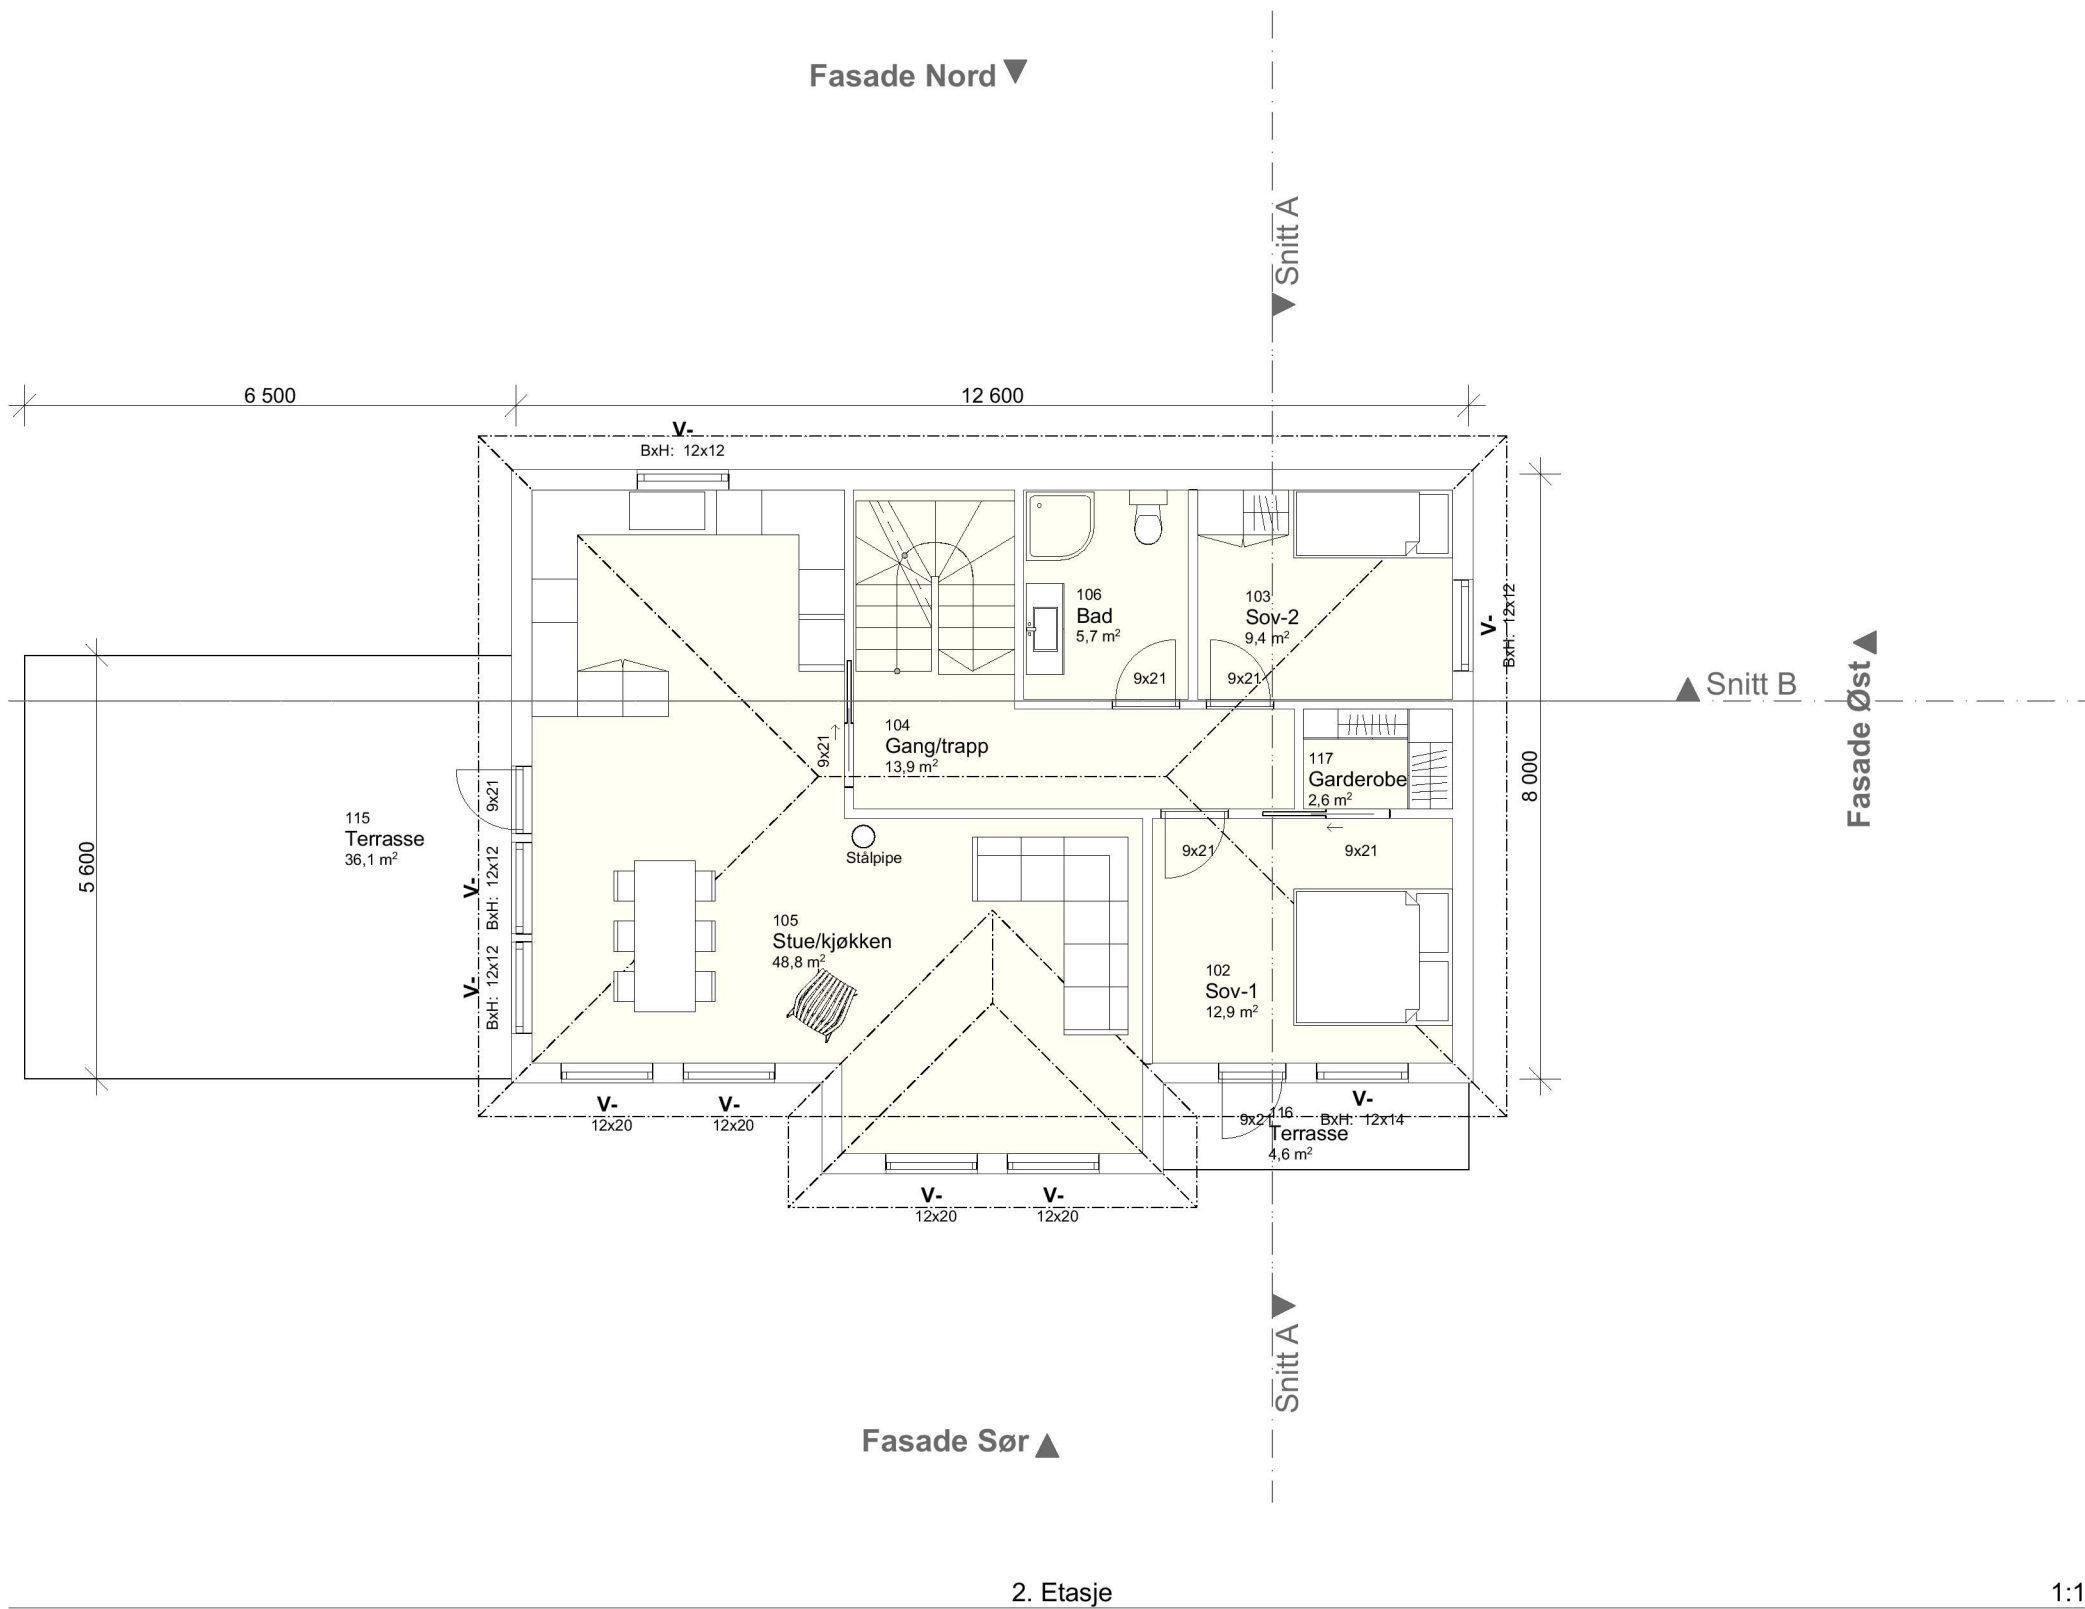

#### Revisjoner

| Rev | Beskrivelse | Dato | Sign |
|-----|-------------|------|------|
|     |             |      |      |
|     |             |      |      |
#### Fase Søknadstegning

**arkoconsult**  
 ARKOCONSULT AS, Postboks 103, 5291 Valestrandfossen  
 Tel.: 56390003 - Fax.: 56191130 - Mob.: 93241511  
 Mail: post@arkoconsult.no - Org.nr. 918 269 665 MVA

|  |                                    |
|--|------------------------------------|
| Tiltakshaver<br><b>TOTLANDSDAL<br/>BYGG AS</b> | Sign.<br>LAH<br>Dato<br>21.06.2021 |
| Prosjekt<br><b>NY ENEBOLIG m/GARASJE</b>       | Kontroll<br>OH<br>Dato<br>25.05.21 |
| Gnr/ Bnr 239/128<br>Kommune ALVER              | Målestokk<br><b>1:100</b>          |
| Tegningsnr.:<br><b># 103320153A20-2</b>        | Format<br><b>A3</b>                |
| Type tegning:<br><b>Plan 2. Etasje</b>         |                                    |

I HENHOLD TIL LOVVERK ER DENNE TEGNINGEN ARKOCONSULT AS SIN EIENDOM. DENNE TEGNINGEN KAN IKKE BLI BRUKT, OFFENTLIGGJORT ELLER GIS VIDERE TIL TREDJEPART UTEN VÅRT SKRIFTLIGE SAMTYKKE. OVERTREDELSE AV DETTE KAN FØRE TIL SØKSMÅL. OBS! TEGNINGEN KAN PRINTES I FEIL SKALA. IKKE TA MÅL DIREKTE PÅ TEGNING. BRUK KUN OPPGITTE MÅL.