


FASADE NORD ØST
EKSISTERENDE SITUASJON



FASADE NORD ØST
NY SITUASJON

DATO 27.02.23

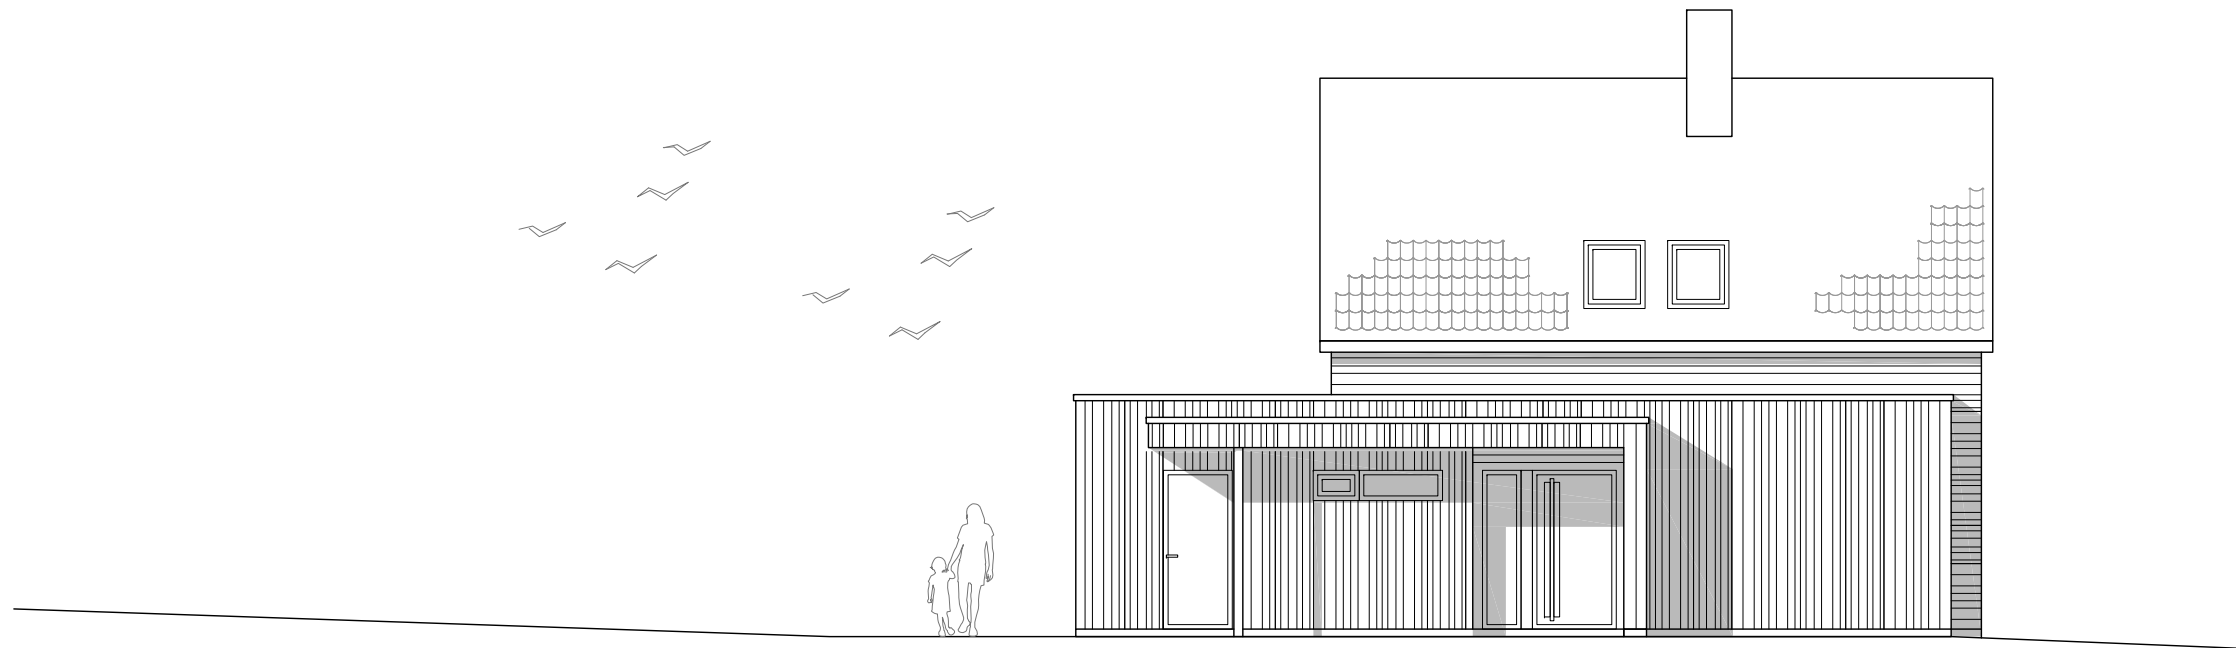

tiltakshaver

LARS HELLA

prosjekt

23-06
ALVERNESET 26

dato

05.02.2023 1 : 100

mål

gnr/bnr

137/166

REV. ENDRINGEN GJELDER

DATO SIGN.



GRUNG

ARKITEKTUR AS

SKUTEVIKSODER 21, 5035 BERGEN
tlf. 55 28 40 00 Mob. 920 47 760
E-MAIL firma@grung.as

FASADE
NORD ØST

A1-07