

VEDLEGG D-01 N6719080, Ø295219



- TILBYGG
- UTVIDELSE TERRASSE

DATO 27.02.23

GRUNG
 ARKITEKTUR AS
 FANTOFTVEIEN 16, 5072 BERGEN
 tlf. 55 28 40 00 faks 55 28 48 00
 E-MAIL firma@grung.as


Situasjonskart -



Dato: 08-02-2023

Målestokk: 1:500

15m

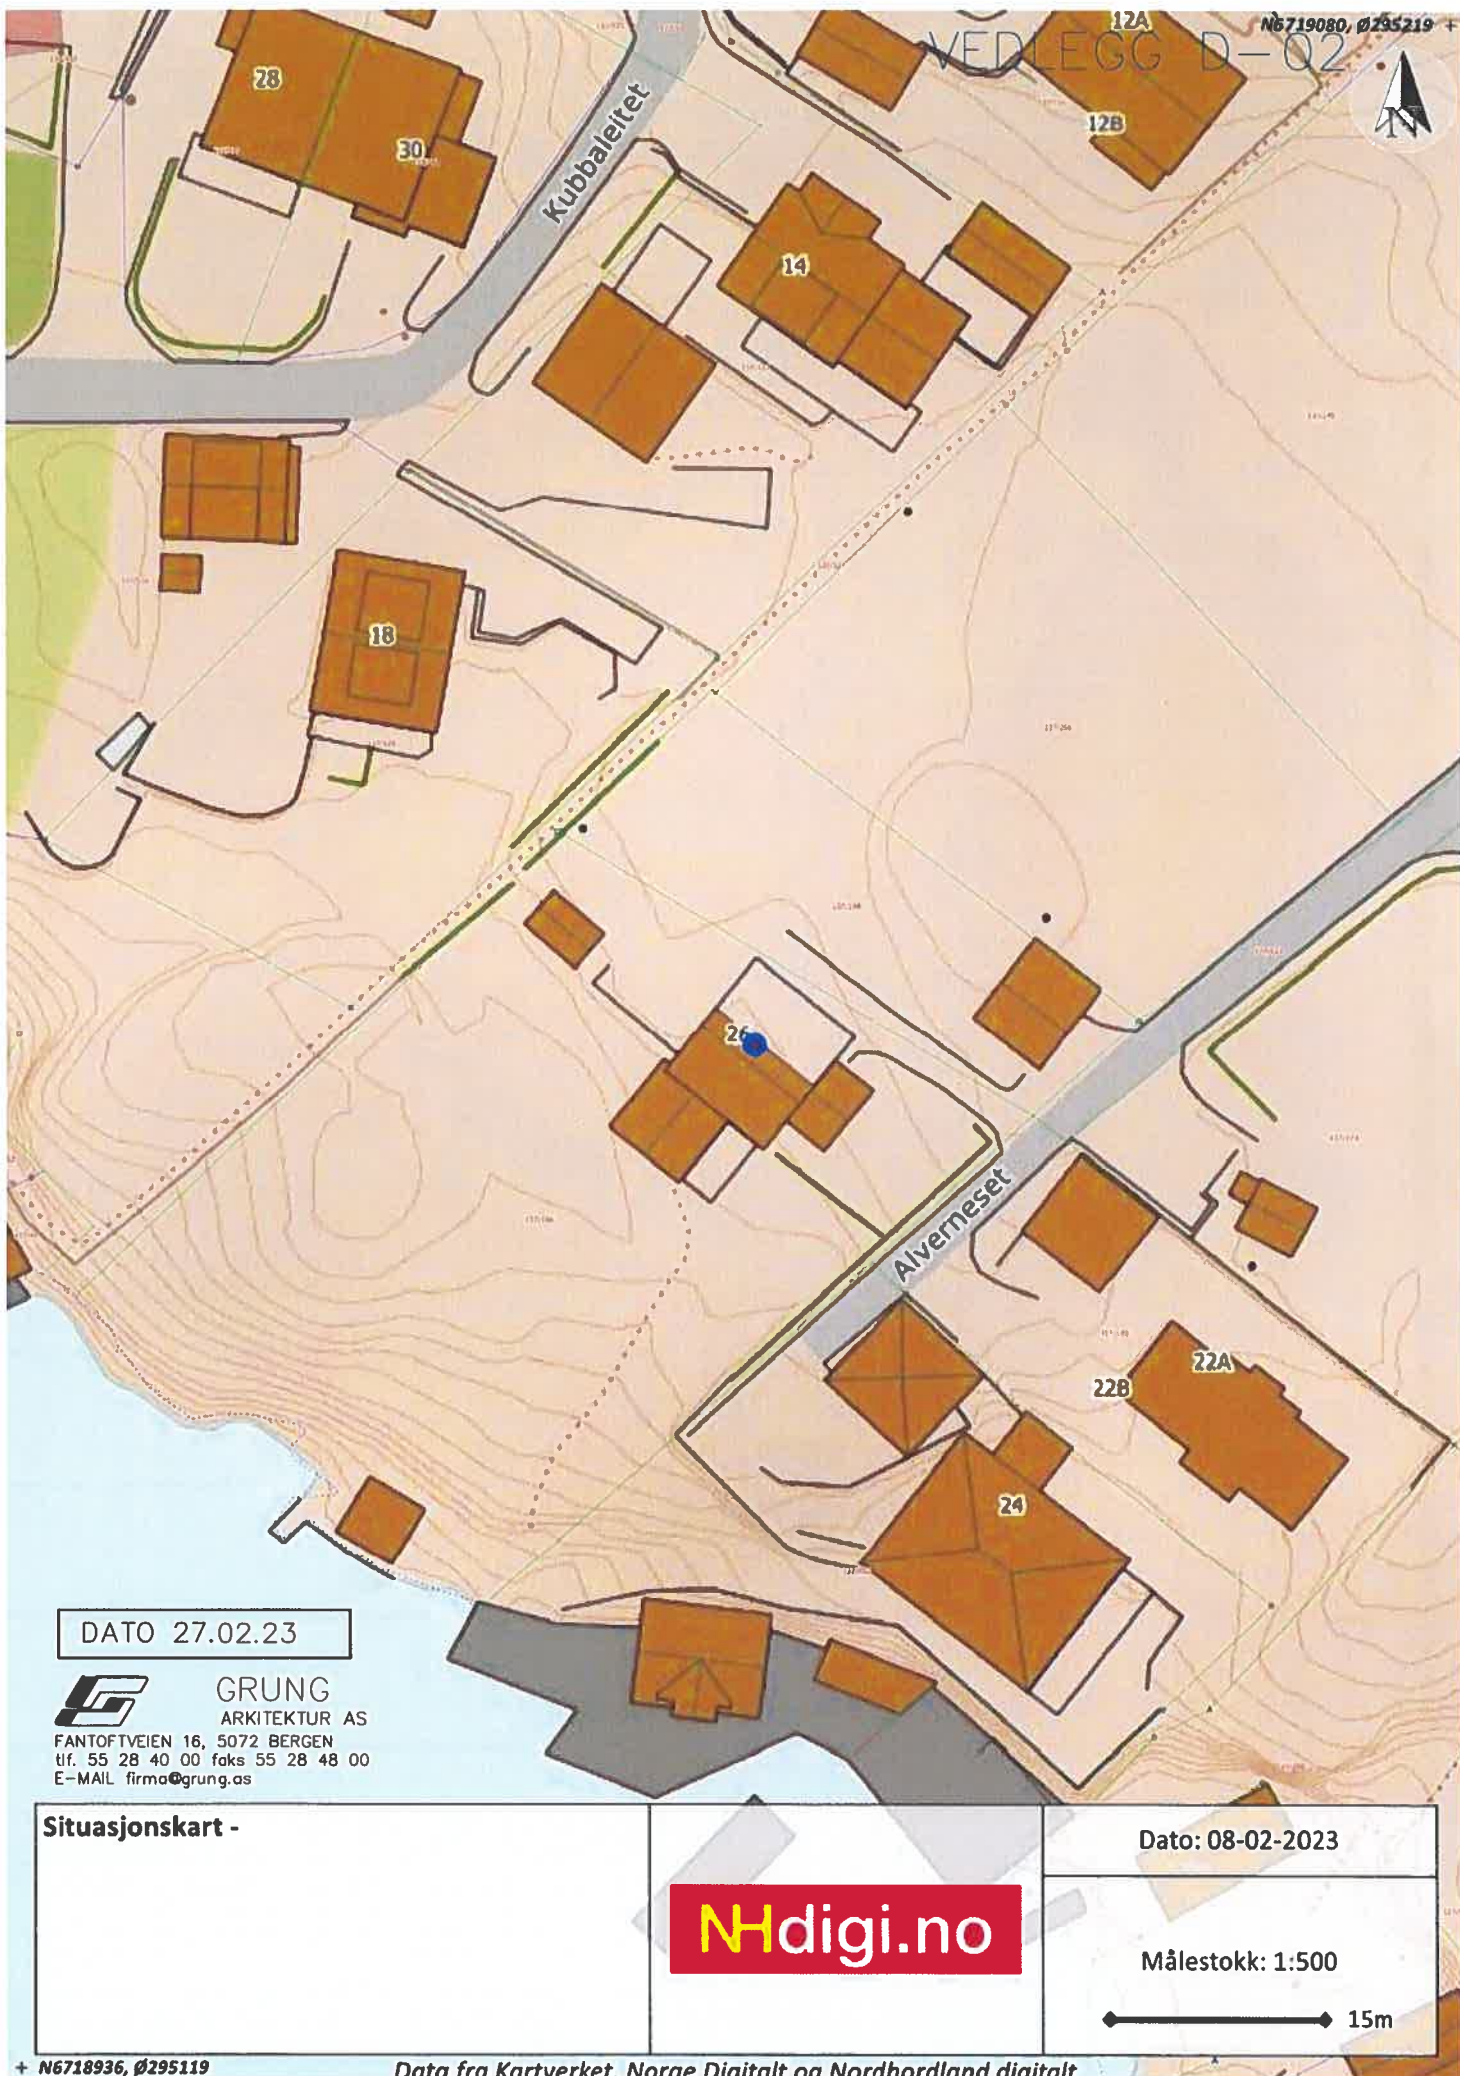

DATO 27.02.23



GRUNG
ARKITEKTUR AS

FANTOFTVEIEN 16, 5072 BERGEN
tlf. 55 28 40 00 faks 55 28 48 00
E-MAIL firma@grung.as

Situasjonskart -

Dato: 08-02-2023

NHdigi.no

Målestokk: 1:500

15m