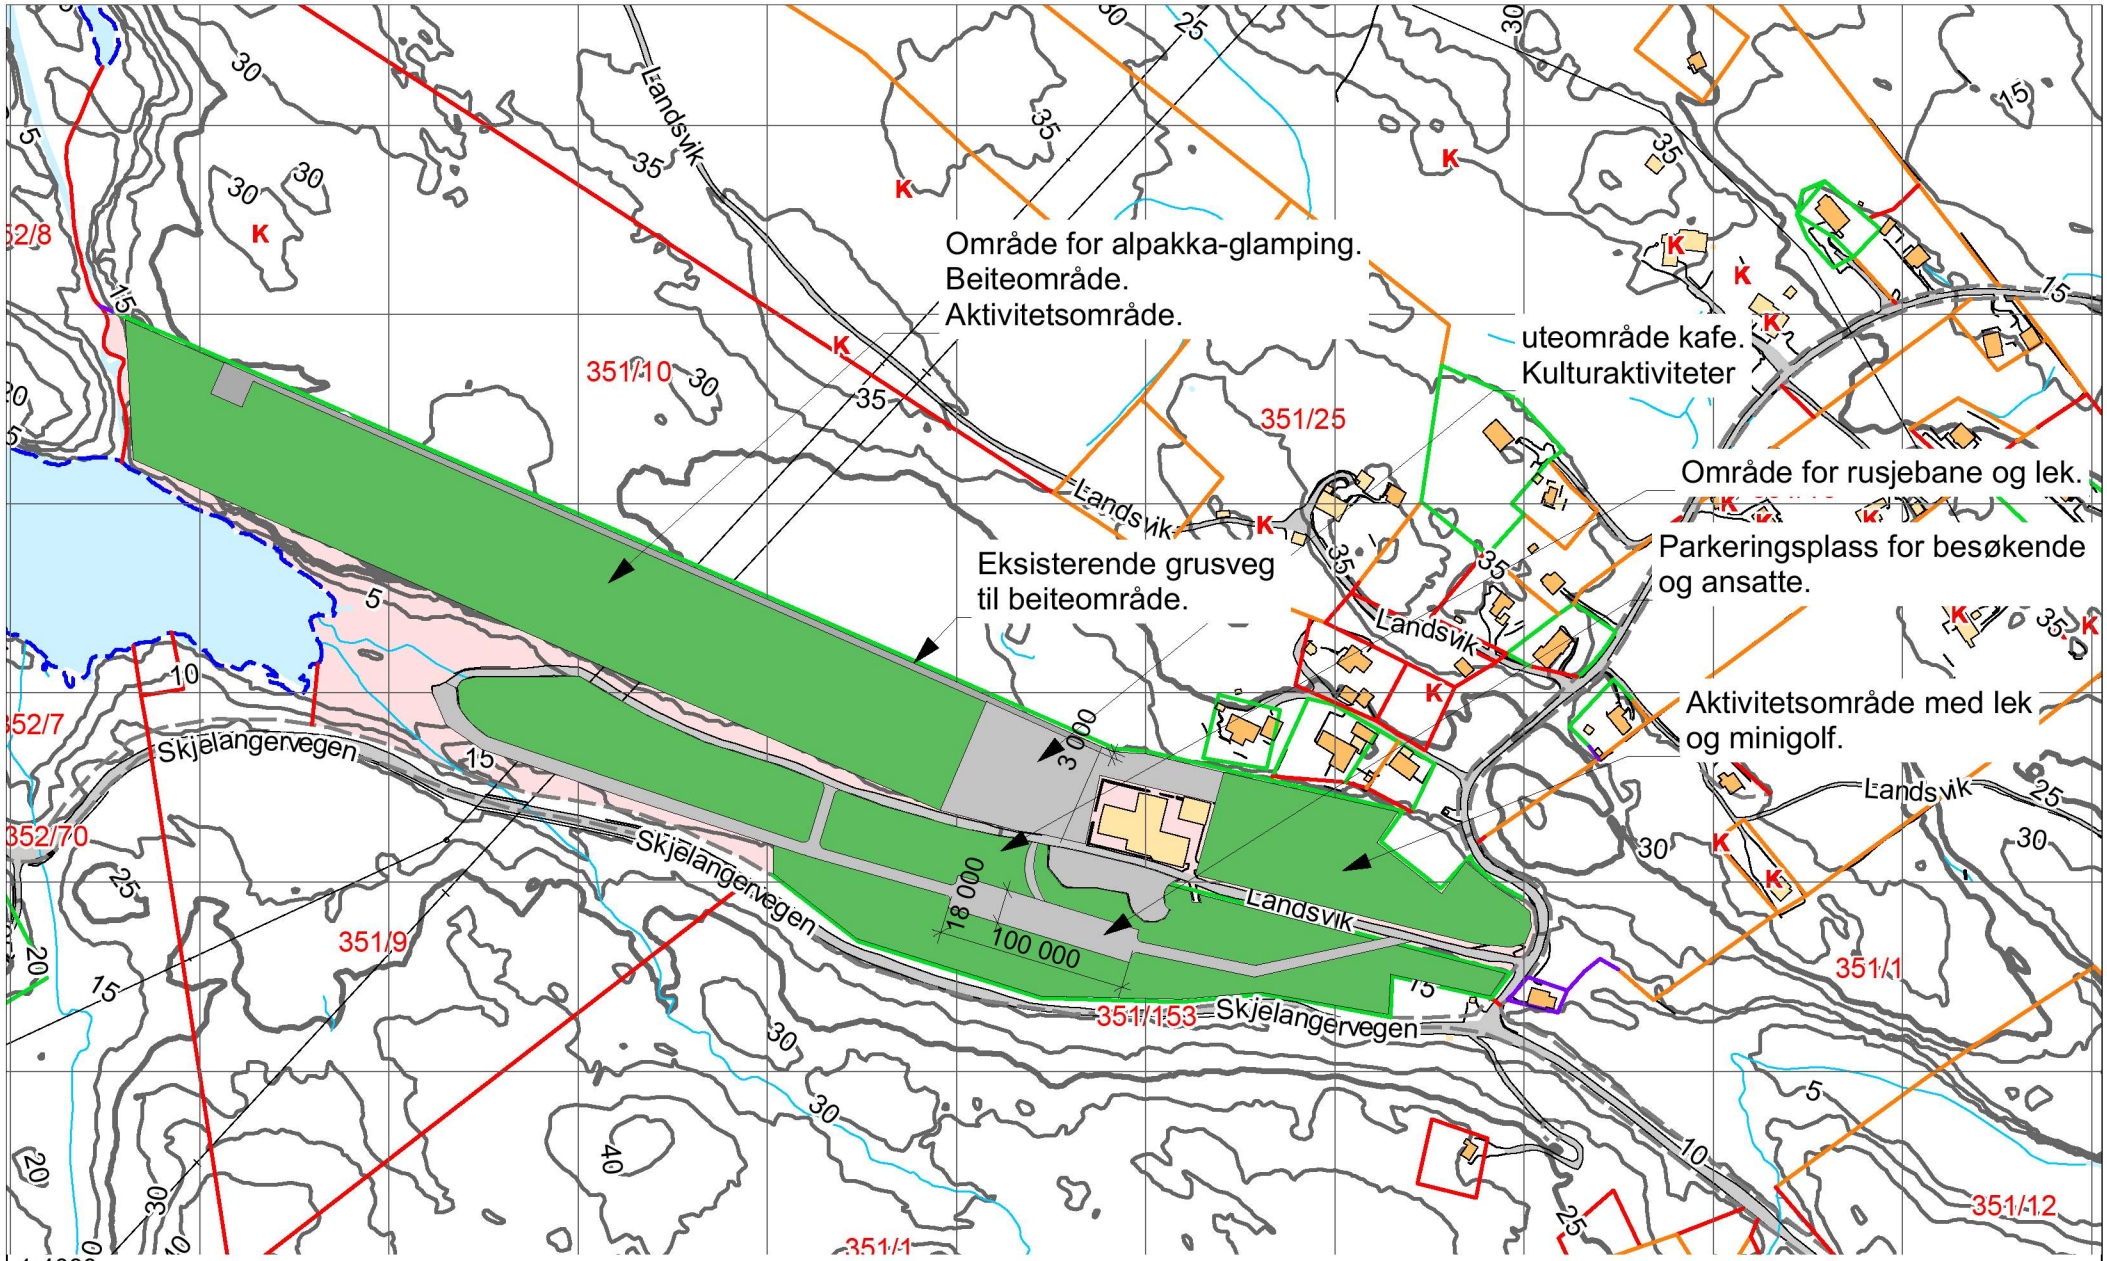

1:4000

Rev	Nr	Beskrivelse	Dato	Sign	Kontr
01		Revidert parkering mm.	20.03.23		

Tegning
Situasjonsplan
Landsvik Kafe
Landsvik 4 5917 Rossland

Prosjektnr.	Dato opprettet	Gnr./Bnr./Festenr.	Mål:	Tegningsnr.
Prosjektnr.	**27.09.2022**	**Gnr/Bnr/Festenr**	**1:4000**	**A10-3**
Fase. **Nabovarsel**	Sign.	Kontroll	Godkjent	Rev. ID