
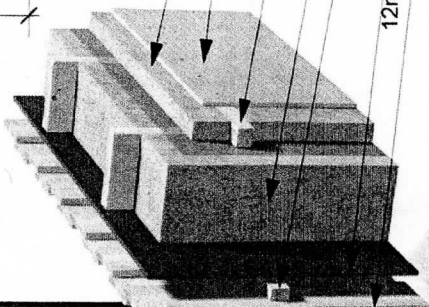


2. Plan

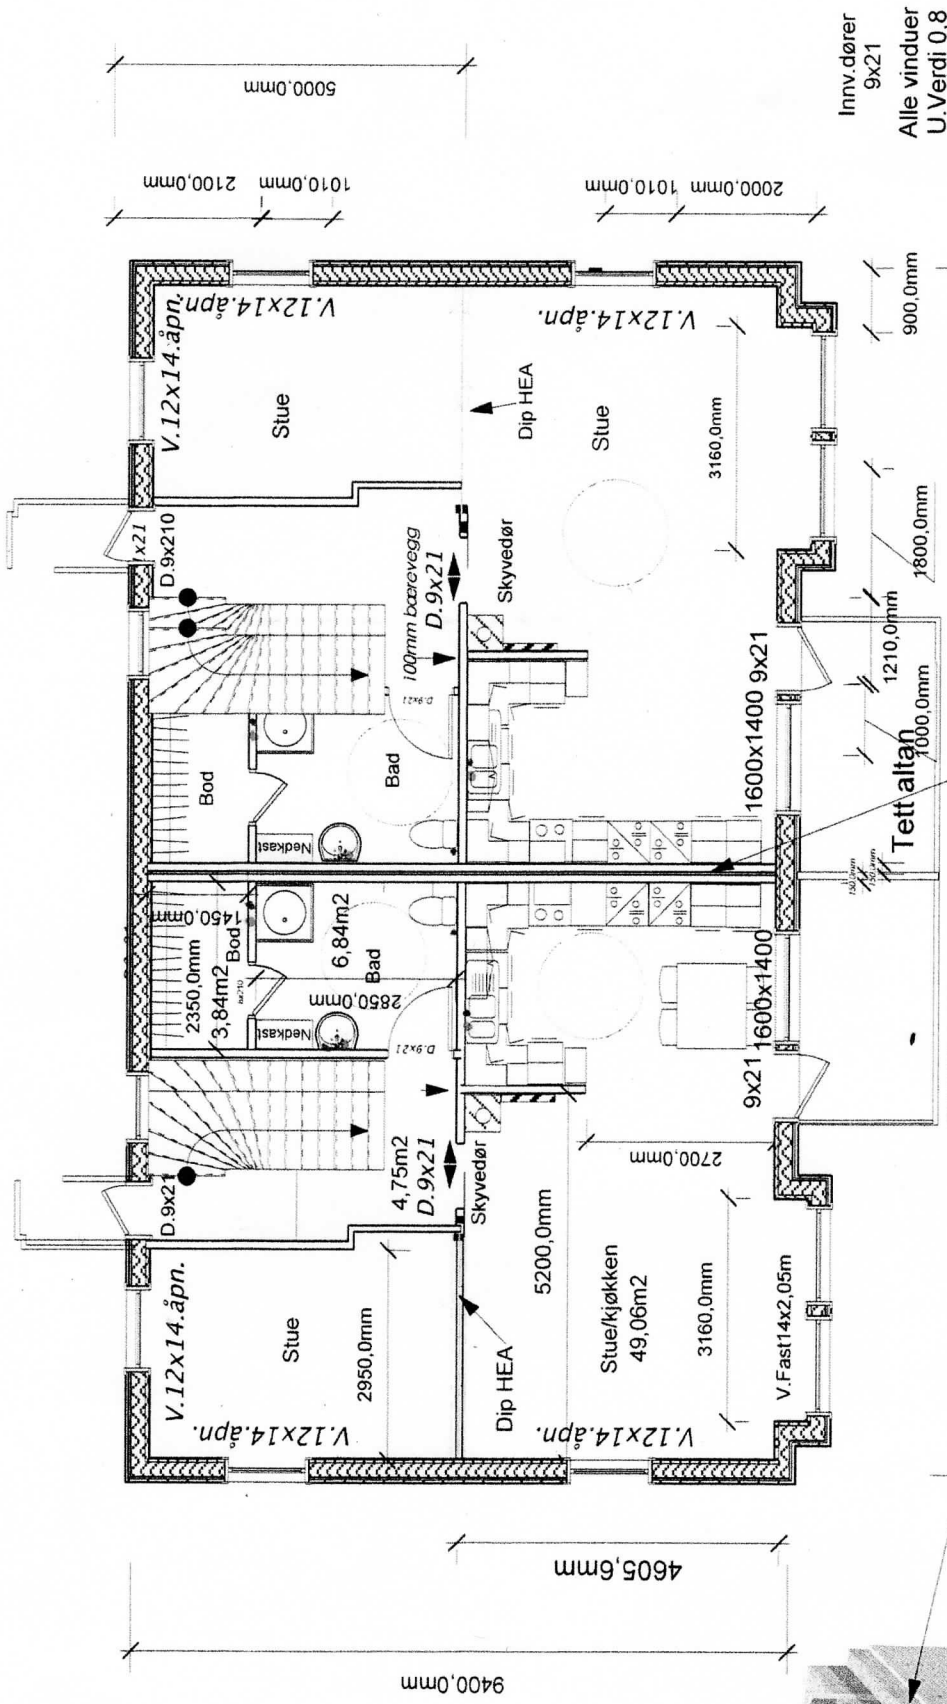

Innv.dører 9x21
 Alle vinduer U.Verdi 0,8

Tegn.Byggm.Steinar Thunold M.1:100

TEGNING: 1-plan

Bolig TZ-3-4
 På Mjukebakane i Meland Kommune
 GNR.9 Bnr.28 grunnl. vann/adlop

17000,0mm
 Lyd/brannskille utføres etter
 NBI bladnr.524.305

