


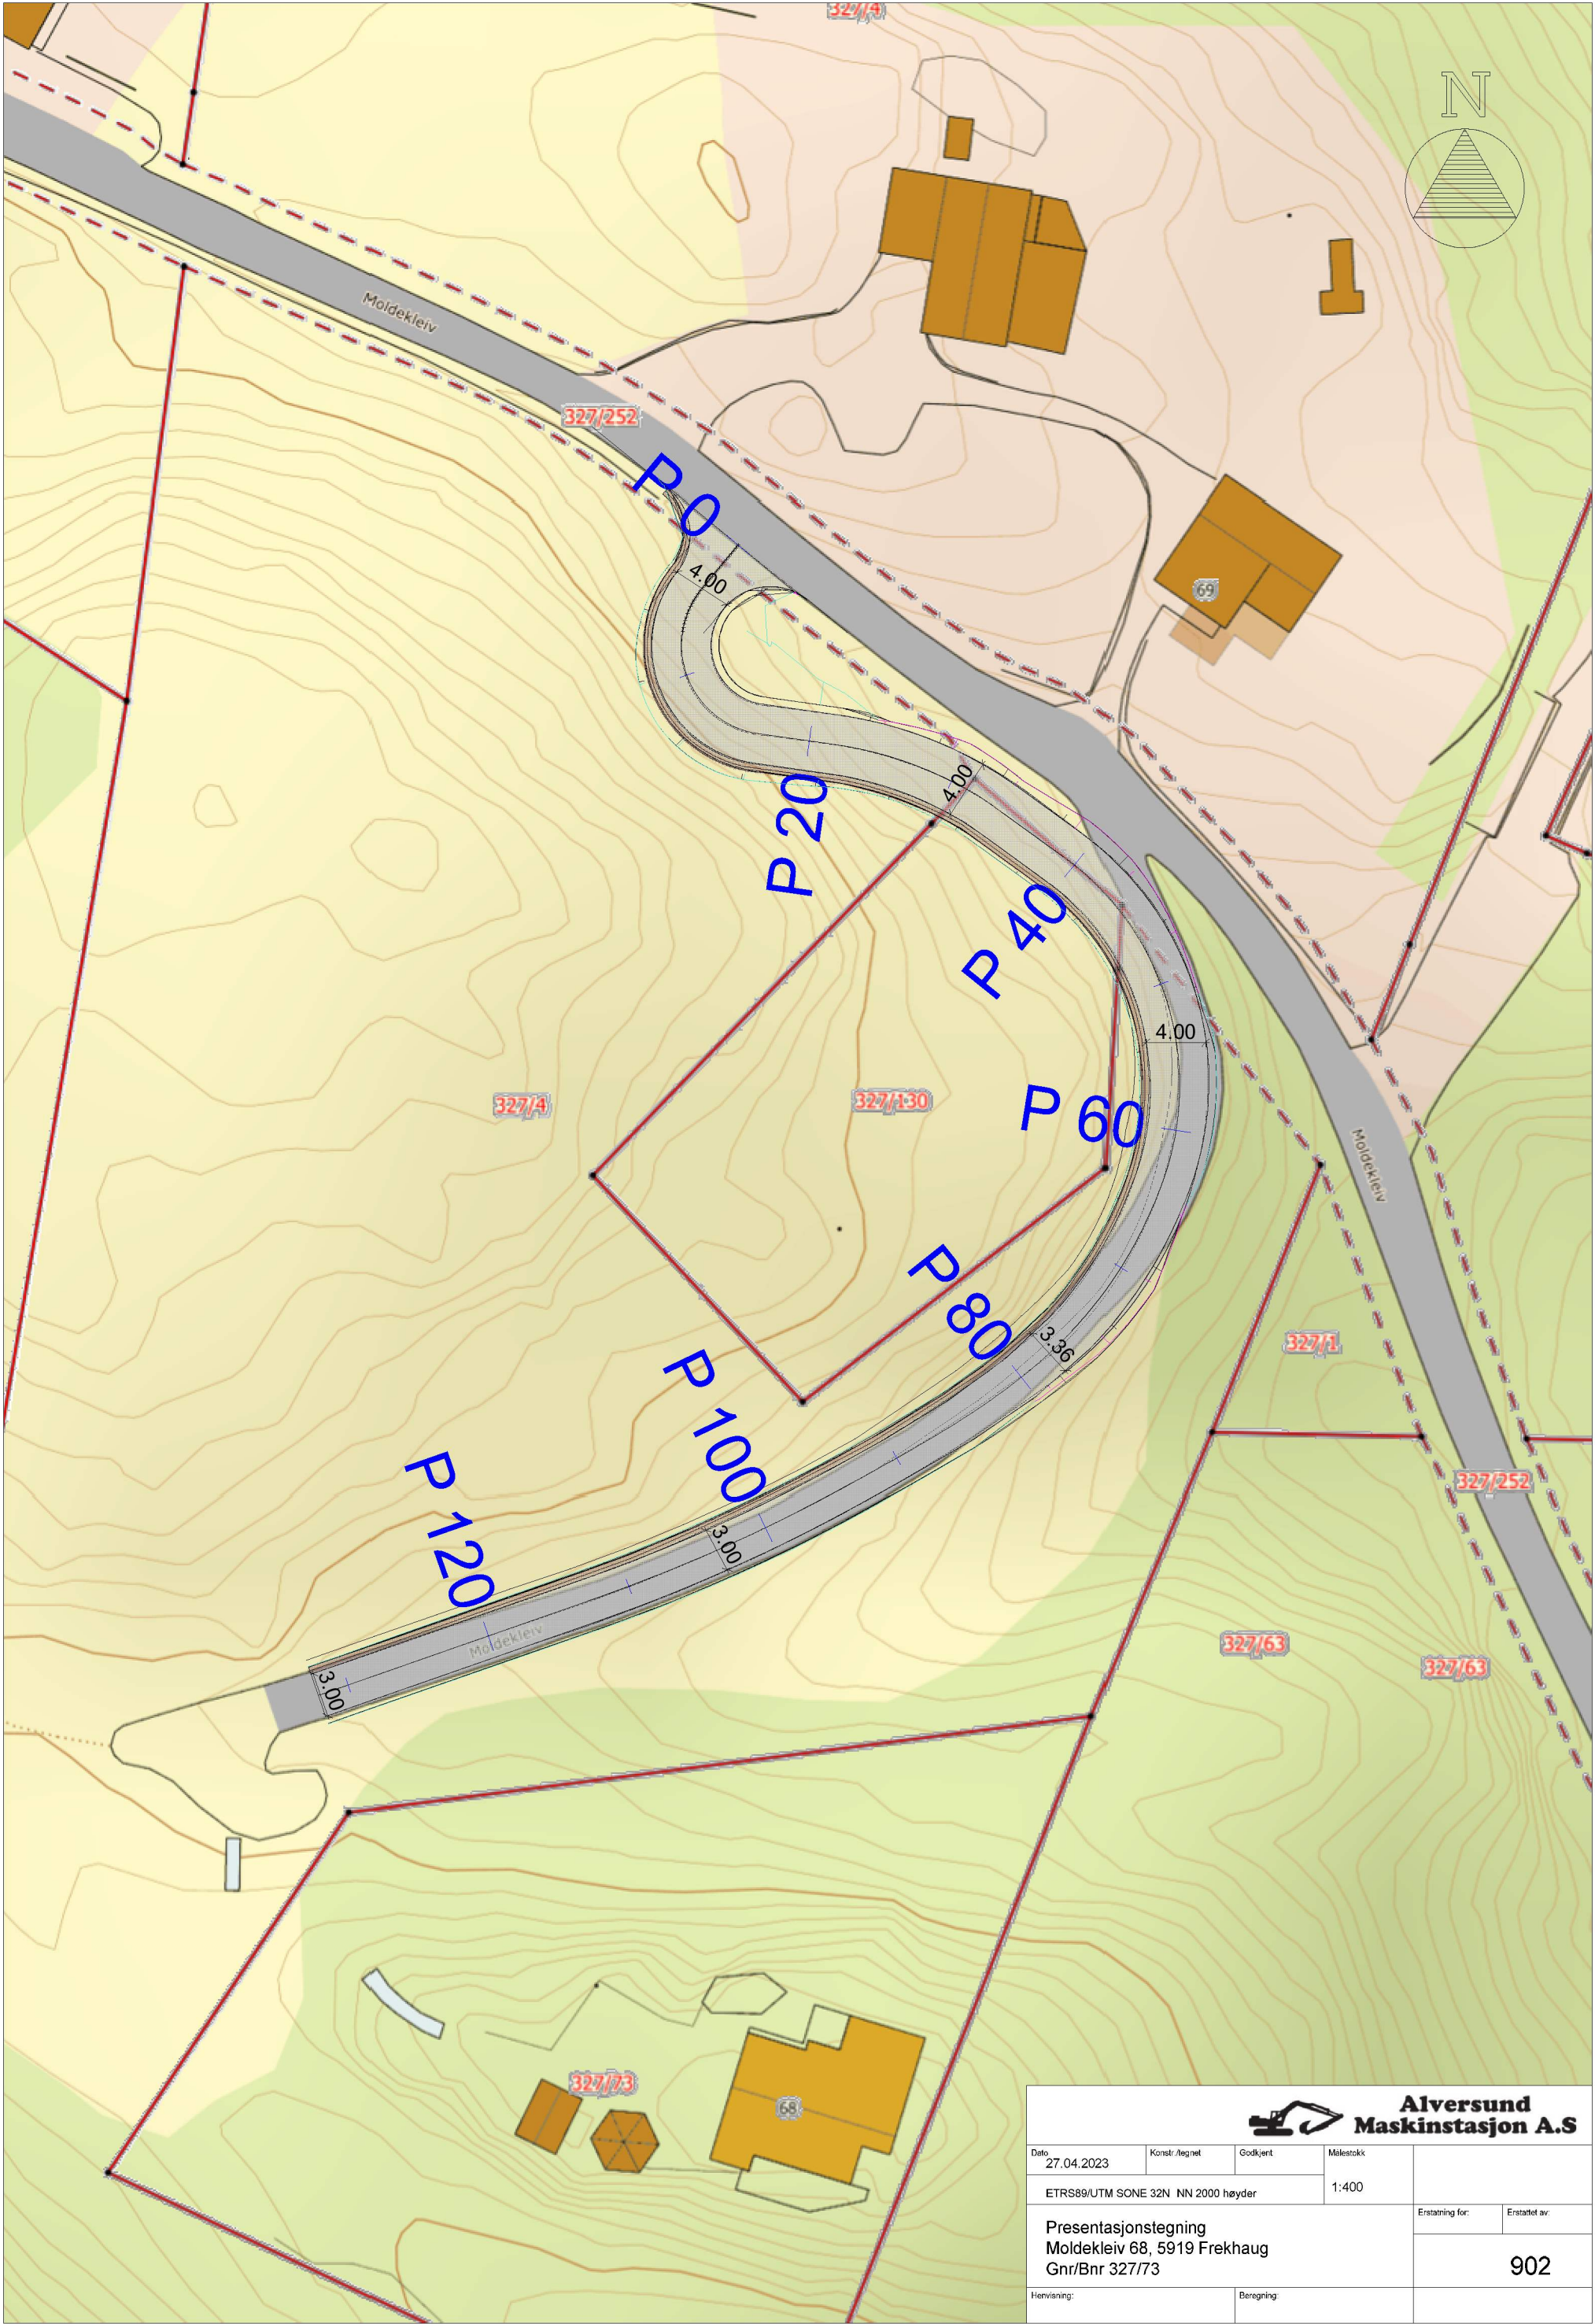

Alversund Maskinstasjon A.S					
Dato	27.04.2023	Konstr./egnet	Godkjent	Målestokk	
ETRS89/UTM SONE 32N NN 2000 høyder				1:400	
Presentasjonstegning				Erstattet for:	Erstattet av:
Moldekleiv 68, 5919 Frekhaug				902	
Gnr/Bnr 327/73					
Henvisning:		Beregning:			