Prosjektnr.	Dato opprettet
2018069	04.05.2018
Type tegning	Revisjon nr.
Situasjonsplan	-

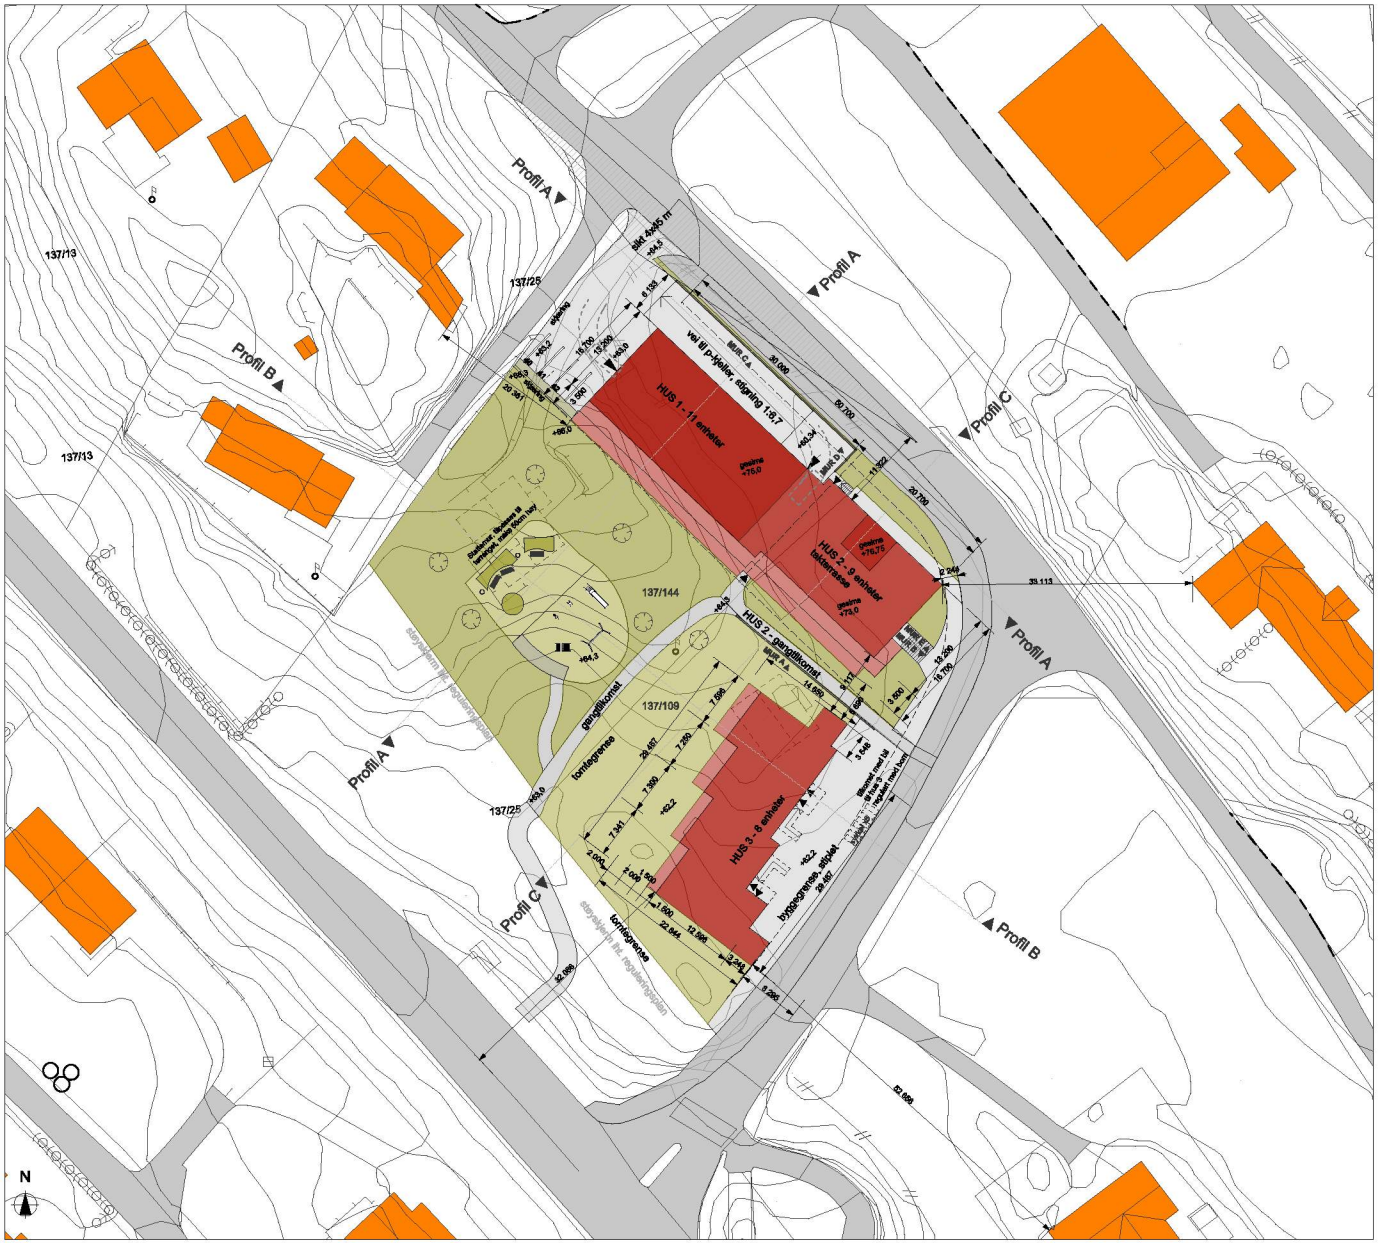

1:500 Situasjonsplan

Areal hus 1 + hus 2

BYA	851,1 m²
BRA p-kjeller	619,7 m²
BRA 1. etg.	742,0 m²
BRA 1. etg. takoverbygg	41,8 m²
BRA 2. etg.	636,1 m²
BRA 2. etg. takoverbygg	98,0 m²
BRA 3. etg.	636,1 m²
BRA 3. etg. takoverbygg	98,0 m²
BRA 4. etg.	337,7 m²
BRA 4. etg. takoverbygg	92,8 m²
BRA 4. etg. trapp/ heis	36,3 m²
BRA totalt	3838,3 m²

Areal hus 3

BYA	445,5 m²
BRA 1. etg.	345,2 m²
BRA 1. etg. takoverbygg	58,5 m²
BRA 2. etg.	319,5 m²
BRA 2. etg. takoverbygg	25,0 m²
BRA totalt	742,2 m²

Revisjoner

Rev	Beskrivelse	Dato	Sign

Fase
søknadstegninger

arkoconsult
ARKOCONSULT AS, Postboks 103, 5291 Valestrandsfosen
Tel.: 56390003 - Fax.: 56191130 - Mob.: 93241511
Mail: post@arkoconsult.no - Org.nr. 997 089 782 MVA

Tiltakshaver
Hordaland Byggutvikling AS

Prosjekt
nye leilighetsbygg

Gnr/ Bnr 137/109 og 144
Lindås Kommune

Sign. KFJ	
Dato 21.12.2018	
Kontroll LAH	
Dato 20.12.2018	
Målestokk 1:500	
Tegningsnr.: 94518069A10-1	Format A2
Type tegning: Situasjonsplan	

I HENHOLD TIL LOVVERK ER DENNE TEGNINGEN ARKOCONSULT AS SIN EIENDOM. DENNE TEGNINGEN KAN IKKE BLI BRUKT, OPPBYGGINGSKORT ELLER GIS VIDERE TIL TREDJEPART UTEN VÅRT SKRIFTLIGE SAMTYKKE. OVERTREDELSE AV DETTE KAN FØRE TIL SØKSMÅL. OBS! TEGNINGEN KAN PRINTES I FEIL SKALA. IKKE TA MÅL DIREKTE PÅ TEGNING. BRUK KUN OPPGITTE MÅL.

1:500 Utomhusplan

Prosjektnr.	Dato opprettet
2018069	04.05.2018
Type tegning	Revisjon nr.
Utomhusplan	-

Planter:
Aj - acer japnicum
BpD - betula pendula, dalercarlica
Pc - prunus cerasus

Revisjoner

Rev	Beskrivelse	Dato	Sign

Fase
søknadstegninger

arkoconsult
ARKOCONSULT AS, Postboks 103, 5291 Valestrandsfossen
Tel.: 56390003 - Fax.: 56191130 - Mob.: 93241511
Mail: post@arkoconsult.no - Org.nr. 997 089 782 MVA

Tiltakshaver
Hordaland Byggutvikling AS

Prosjekt
nye leilighetsbygg

Gnr/ Bnr 137/109 og 144
Lindås Kommune

Tegningsnr.:
94518069A10-2

Type tegning:
Utomhusplan

Sign.	Dato
KFJ	21.12.2018
Kontroll	Dato
LAH	20.12.2018

Målestokk
1:500

Format
A3

I HENHOLD TIL LOVVERK ER DENNE TEGNINGEN ARKOCONSULT AS SIN EIENDOM. DENNE TEGNINGEN KAN IKKE BLI BRUKT, OFFENTLIGGJORT ELLER GIS VIDERE TIL TREDJEPART UTEN VÅRT SKRIFTLIGE SAMTYKKE. OVERTREDELSE AV DETTE KAN FØRE TIL SØKSMÅL. OBS! TEGNINGEN KAN PRINTES I FEIL SKALA. IKKE TA MÅL DIREKTE PÅ TEGNING. BRUK KUN OPPGITTE MÅL.