


Prosjektnr. <b>2023065</b>	Dato opprettet XX.XX.XXXX
Type tegning <b>Situasjonsplan</b>	Revisjon nr. -

NB! i DAK/CAD er X og Y det motsatte av i GIS. Favoritten i ARCHICAD er stillt inn på GIS

ID	Koordinater (angitt i meter)	
	X =	Y =
H1	6 735 943,672	278 169,714
H2	6 735 943,672	278 162,196
H3	6 735 935,254	278 162,196
H4	6 735 935,254	278 163,872
H5	6 735 927,031	278 163,872
H6	6 735 927,031	278 171,390
H7	6 735 935,449	278 171,390
H8	6 735 935,449	278 169,714
Nullp...	6 735 800,000	277 900,000
T1	6 735 941,990	278 189,140
T2	6 735 948,380	278 174,080
T3	6 735 951,320	278 153,260
T4	6 735 921,390	278 153,430
T5	6 735 922,540	278 172,890
T6	6 735 933,320	278 182,980

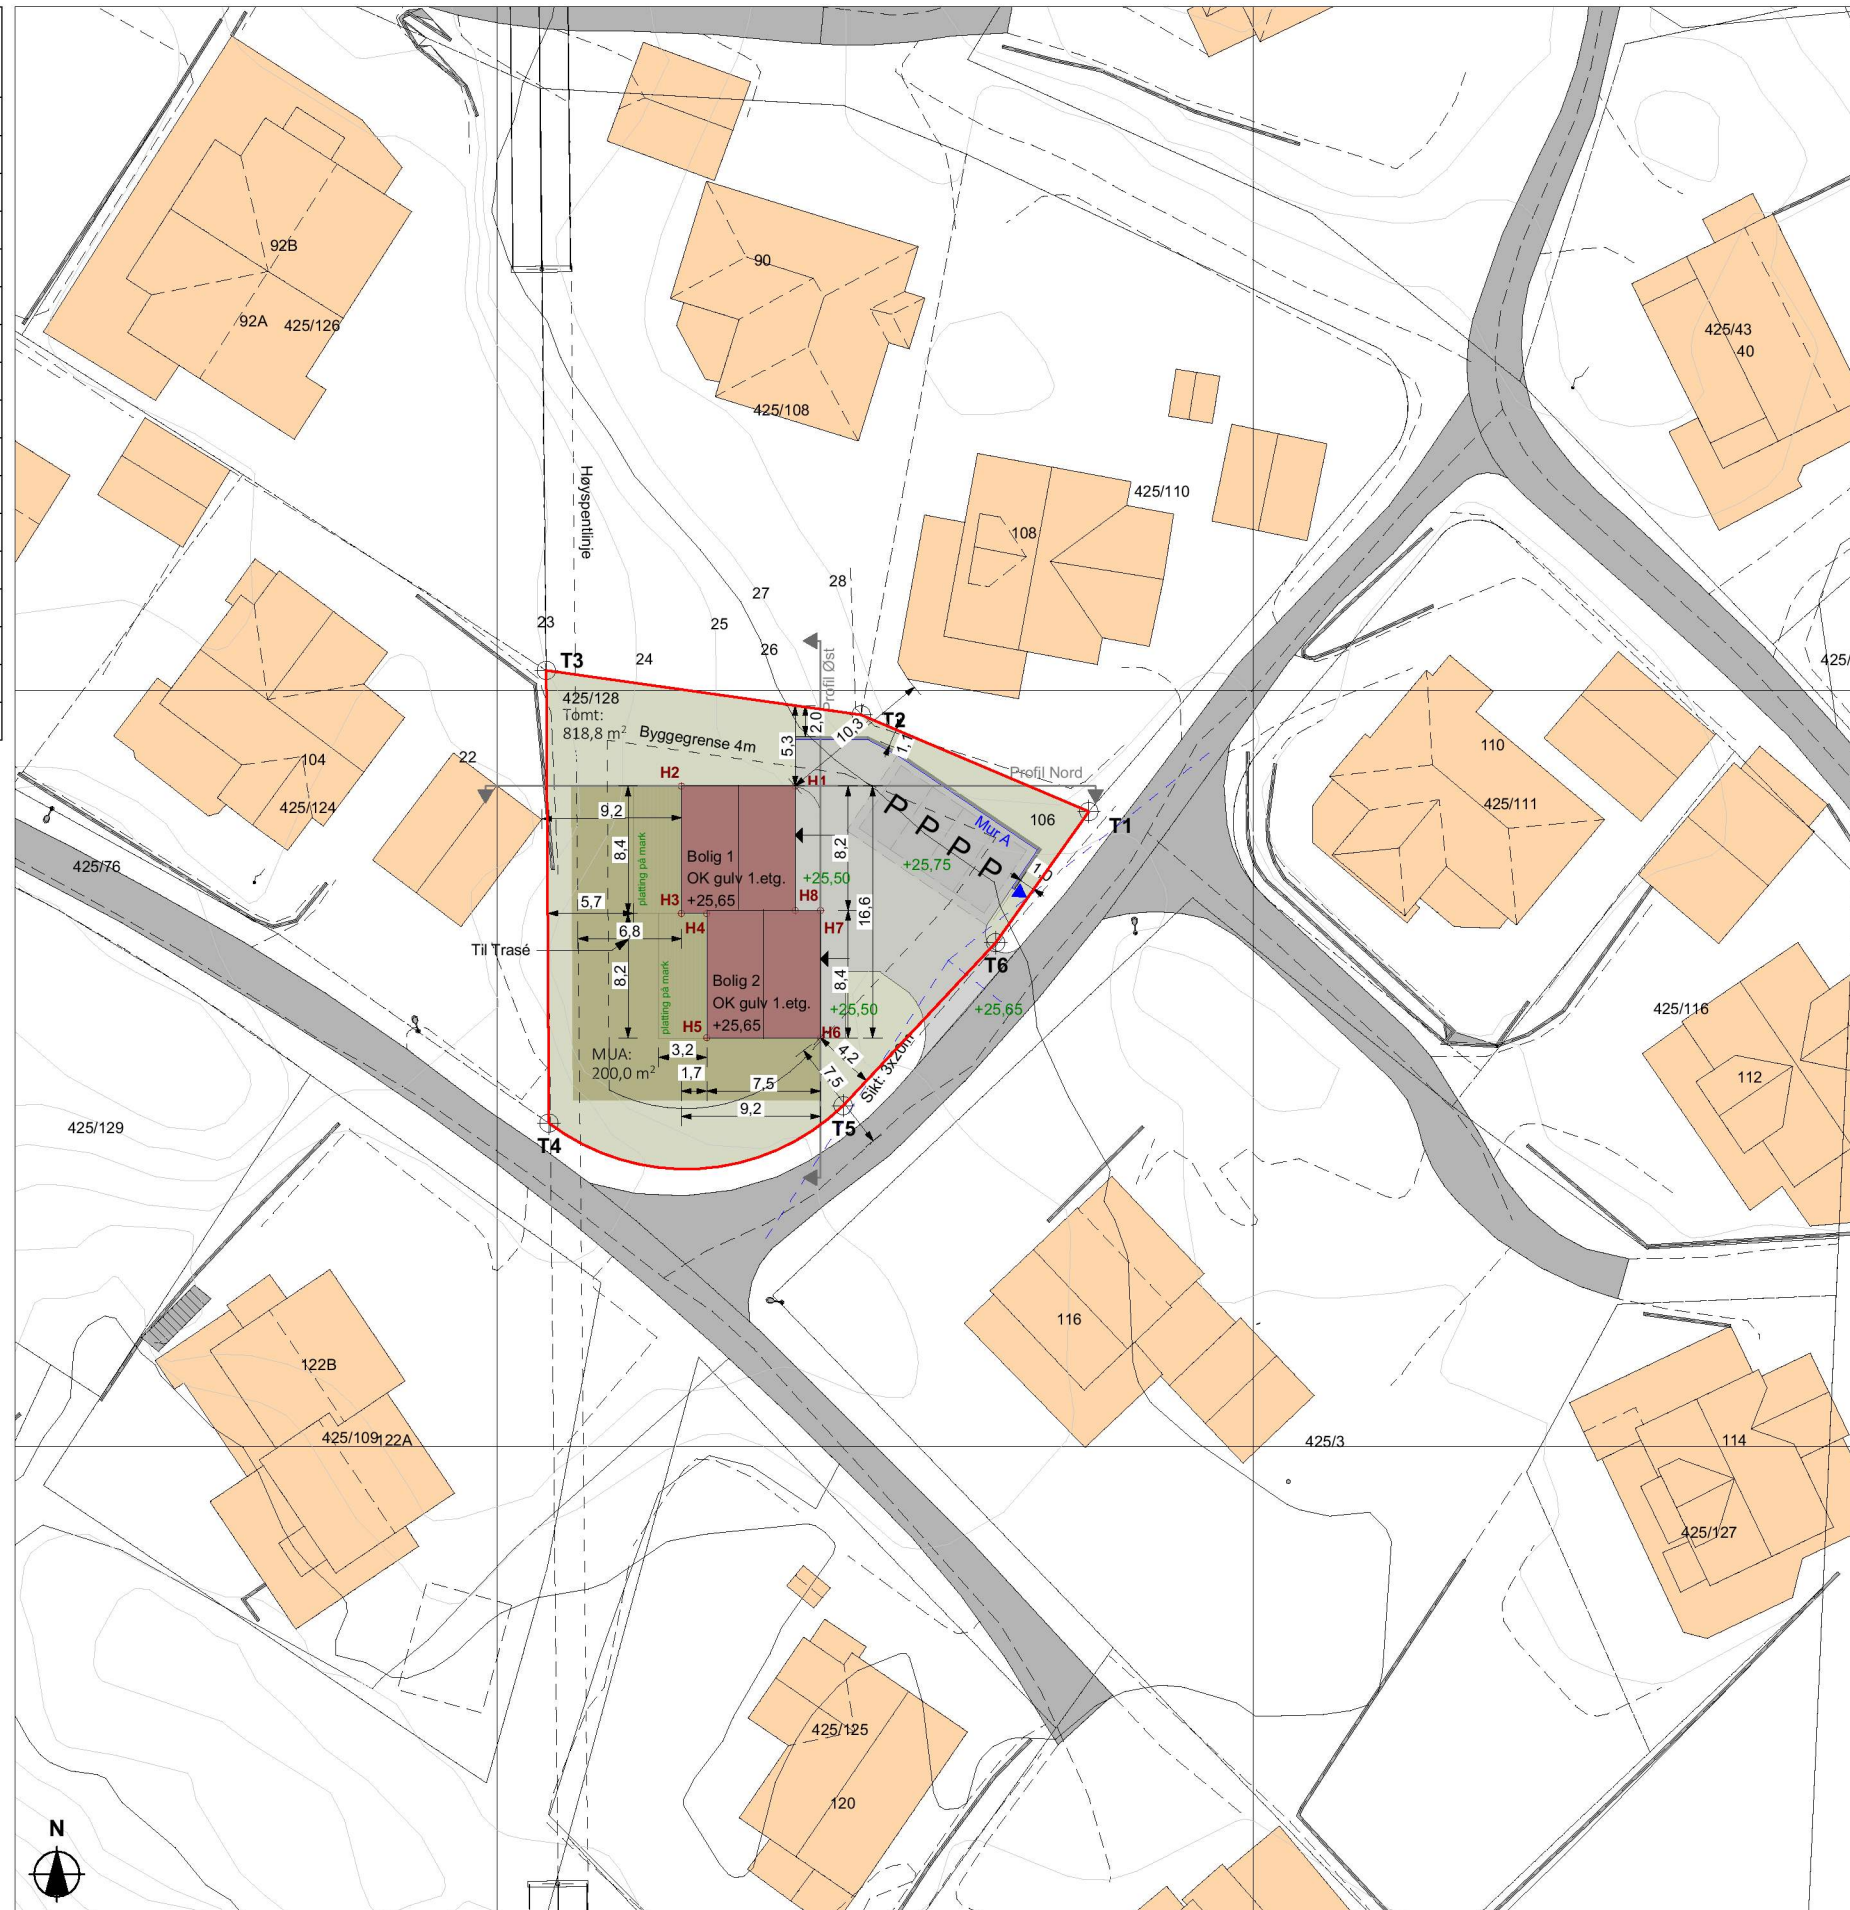

### D-1

#### BRA (Bruksareal)

Bolig 1. etg	112,32
Bolig 2. etg	112,32
Parkering	72,00

296,64 m²

#### BYA (Bebyggd Areal)

Bolig	128,76
Parkering	72,00

200,76 m²

BYA%: 24,5

Rev.	Beskrivelse	Dato	Sign	Ktr

#### Fase Søknad

**arkoconsult**  
 ARKOCONSULT AS, Postboks 103, 5291 Valestrandfossen  
 Tel.: 56390003 - Fax.: 56191130 - Mob.: 93241511  
 Mail: post@arkoconsult.no - Org.nr. 918 269 665 MVA

Tiltakshaver <b>Bolig &amp; Eiendom AS</b>	Sign. AS
Prosjekt <b>Ny Tomannsbolig</b>	Dato 28.04.2023
<b>GBNR: 425/128</b> <b>Kommune : Bøtjørnvegen</b>	Kontroll OH
Tegningsnr.: <b>2023065A10-01</b>	Dato 28.04.2023
Kundenr.: <b>100207</b>	Målestokk <b>1:500</b>
Prosjekt nr.: <b>2023065</b>	Ark-format : <b>A3</b>
Type tegning: <b>Situasjonsplan</b>	MMI : <b>350</b>

I HENHOLD TIL LOVVERK ER DENNE TEGNINGEN ARKOCONSULT AS SIN EIENDOM. DENNE TEGNINGEN KAN IKKE BLI BRUKT, OFFENTLIGGJORT ELLER GIS VIDERE TIL TREDJEPART UTEN VÅRT SKRIFTLIGE SAMTYKKE. OVERTREDELSE AV DETTE KAN FØRE TIL SØKSMÅL. OBS! TEGNINGEN KAN PRINTES I FEIL SKALA. IKKE TA MÅL DIREKTE PÅ TEGNING. BRUK KUN OPPGITTE MÅL. TEGNINGER SOM IKKE ER MERKET ARBEIDSTEGNING, SKAL IKKE BYGGES ETTER.