



Prosjektnr. 2023065	Dato opprettet XX.XX.XXXX
Type tegning Snitt	Revisjon nr. -

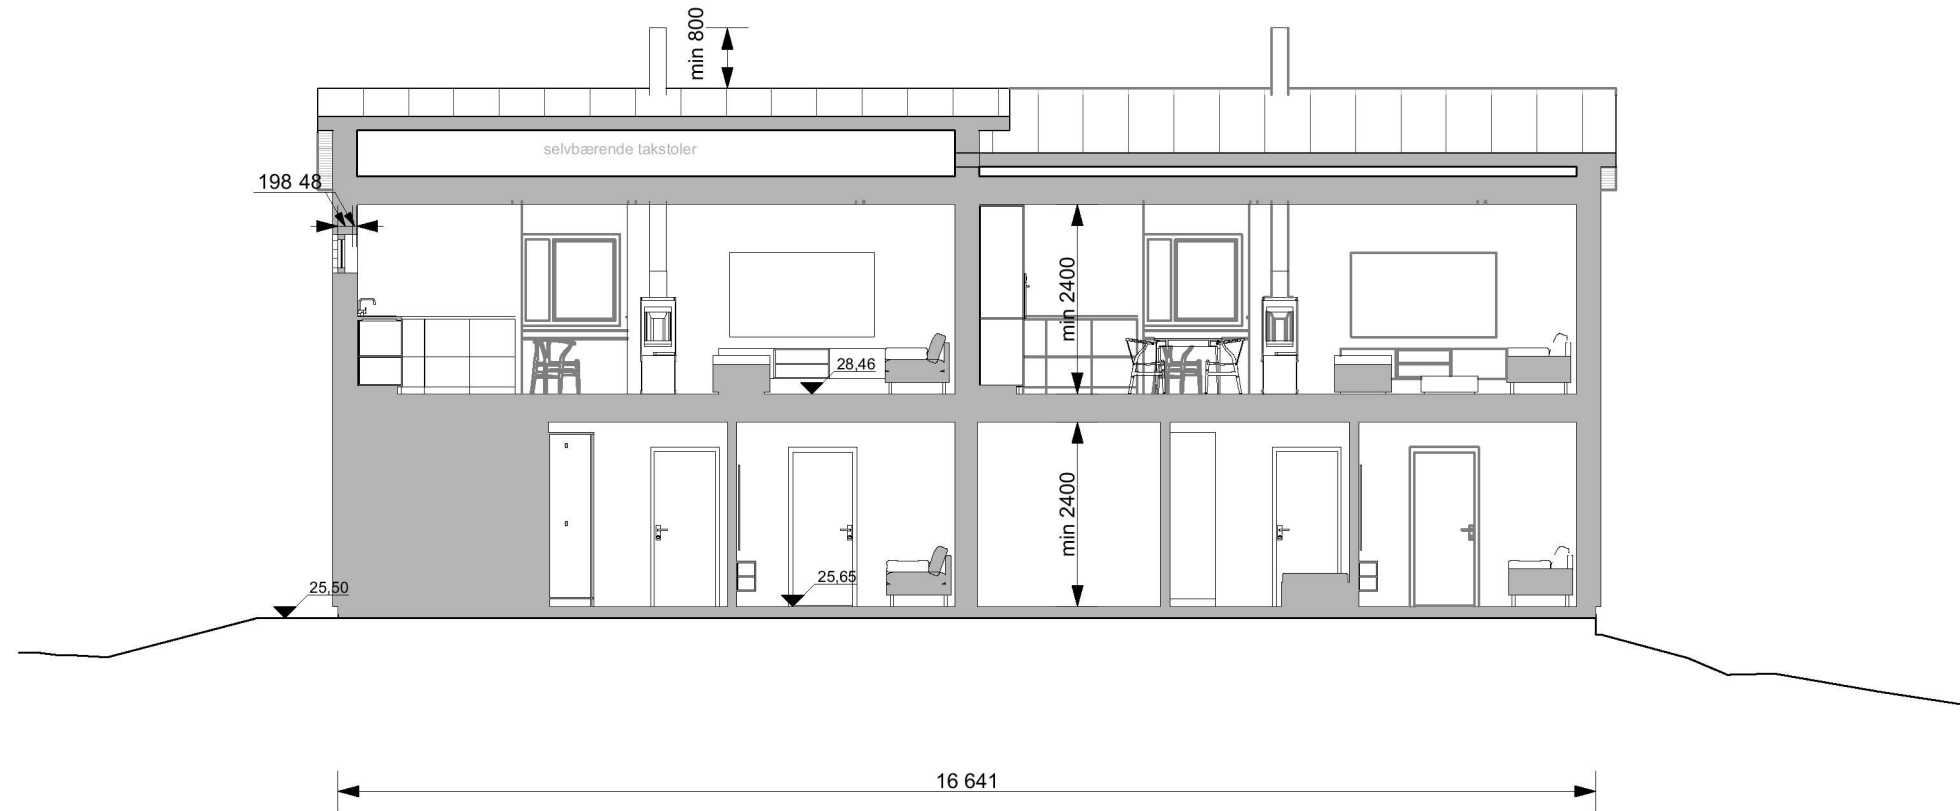

Snitt A

1:100

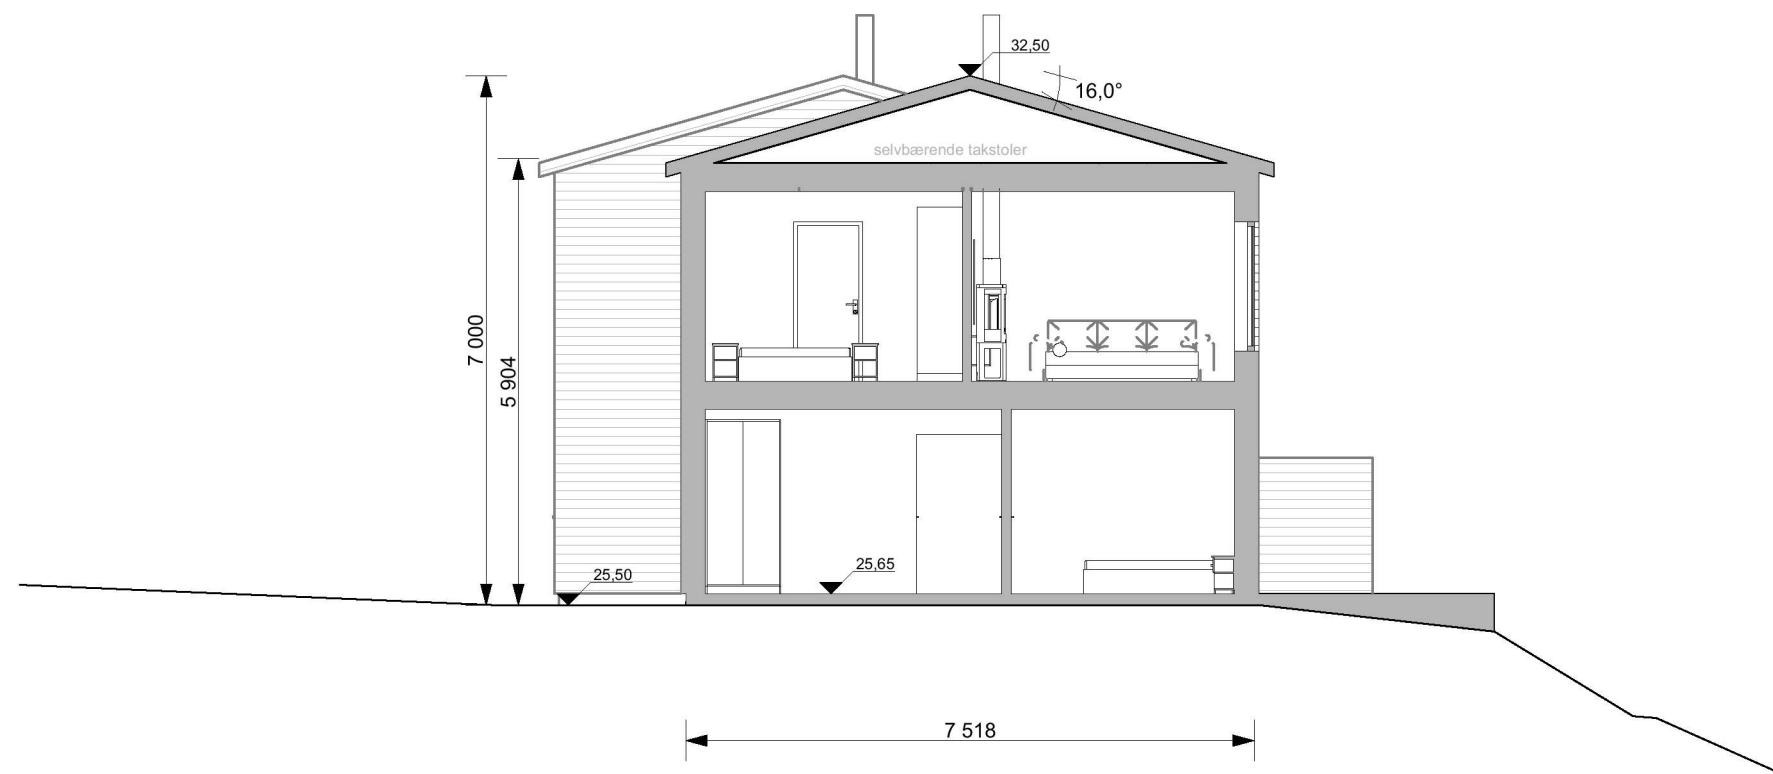

Snitt B

1:100

E-3

Bygget må prosjekteres slik at maksimumene i høyde blir overholdt

Rev.	Beskrivelse	Dato	Sign	Ktr

Fase
Søknad



ARKOCONSULT AS, Postboks 103, 5291 Valestrandsfossen
Tel.: 56390003 - Fax.: 56191130 - Mob.: 93241511
Mail: post@arkoconsult.no - Org.nr. 918 269 665 MVA

Tiltakshaver Bolig & Eiendom AS		Sign. AS
Prosjekt Ny Tomannsbolig		Dato 28.04.2023
GBNR: 425/128		Kontroll OH
Kommune : Bøtjørnvegen		Dato 28.04.2023
Tegningsnr.: 2023065A30-01		Målestokk 1:100
Kundenr.: 100207	Prosjekt nr.: 2023065	Ark-format : A3
Type tegning: Snitt	MMI : 350	

I HENHOLD TIL LOVVERK ER DENNE TEGNINGEN ARKOCONSULT AS SIN EIENDOM. DENNE TEGNINGEN KAN IKKE BLI BRUKT, OFFENTLIGGJORT ELLER GIS VIDERE TIL TREDJEPART UTEN VÅRT SKRIFTLIGE SAMTYKKE. OVERTREDELSE AV DETTE KAN FØRE TIL SØKSMÅL. OBS! TEGNINGEN KAN PRINTES I FEIL SKALA. IKKE TA MÅL DIREKTE PÅ TEGNING. BRUK KUN OPPGITTE MÅL. TEGNINGER SOM IKKE ER MERKET ARBEIDSTEGNING, SKAL IKKE BYGGES ETTER.