



Prosjektnr. <b>2023065</b>	Dato opprettet XX.XX.XXXX
Type tegning <b>Fasade nord og sør</b>	Revisjon nr. -

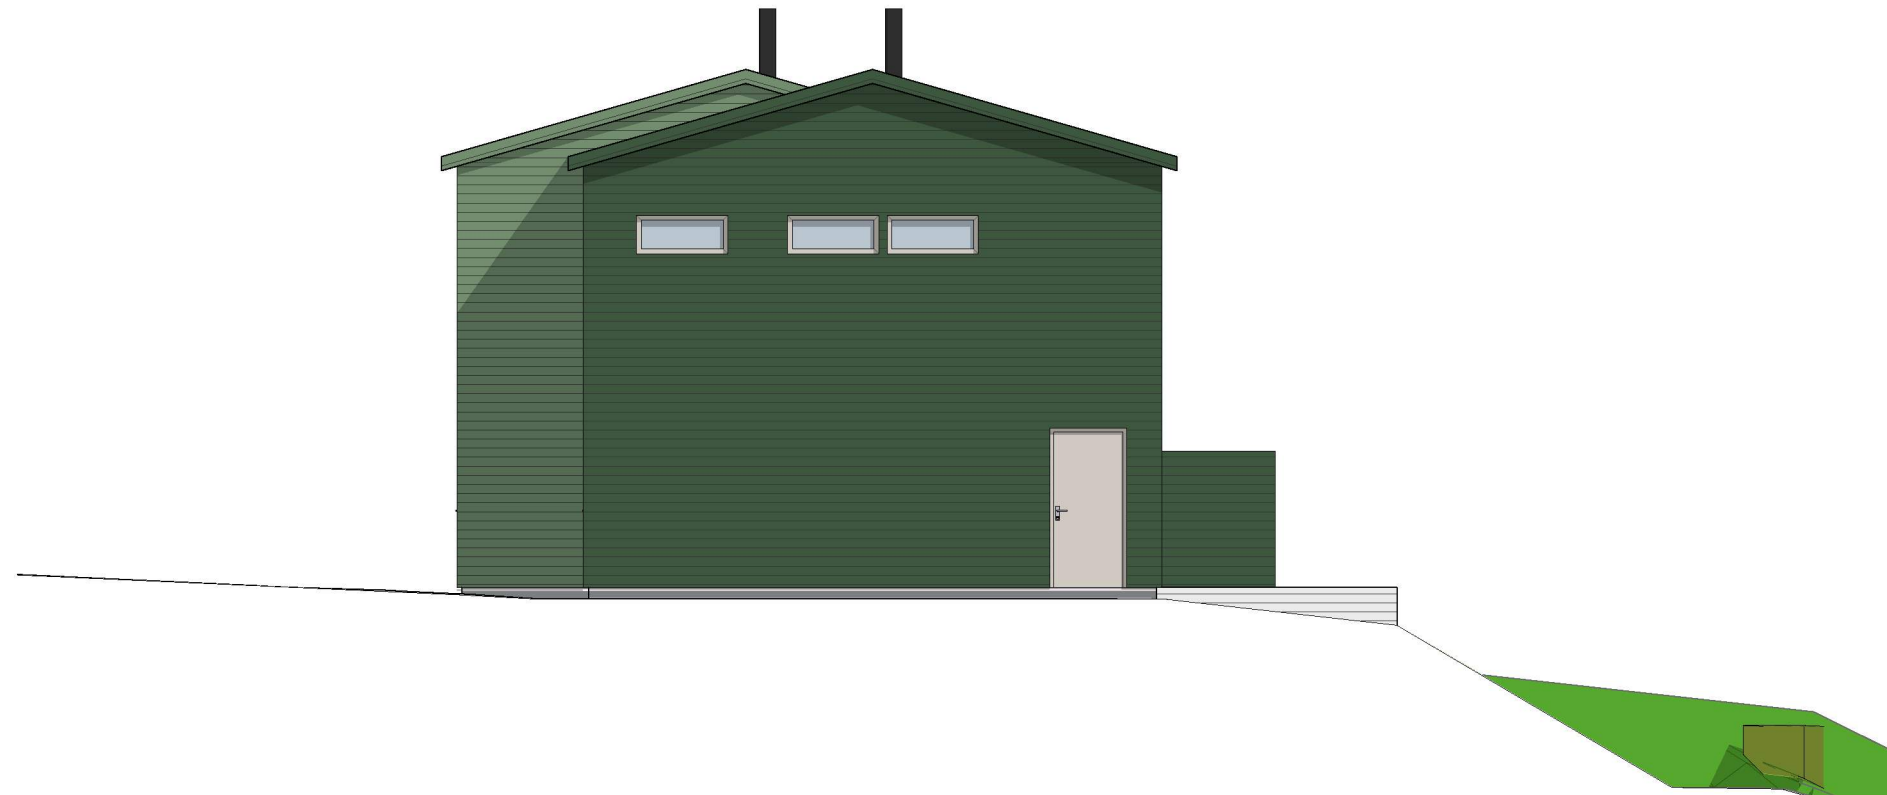

Fasade nord

1:100

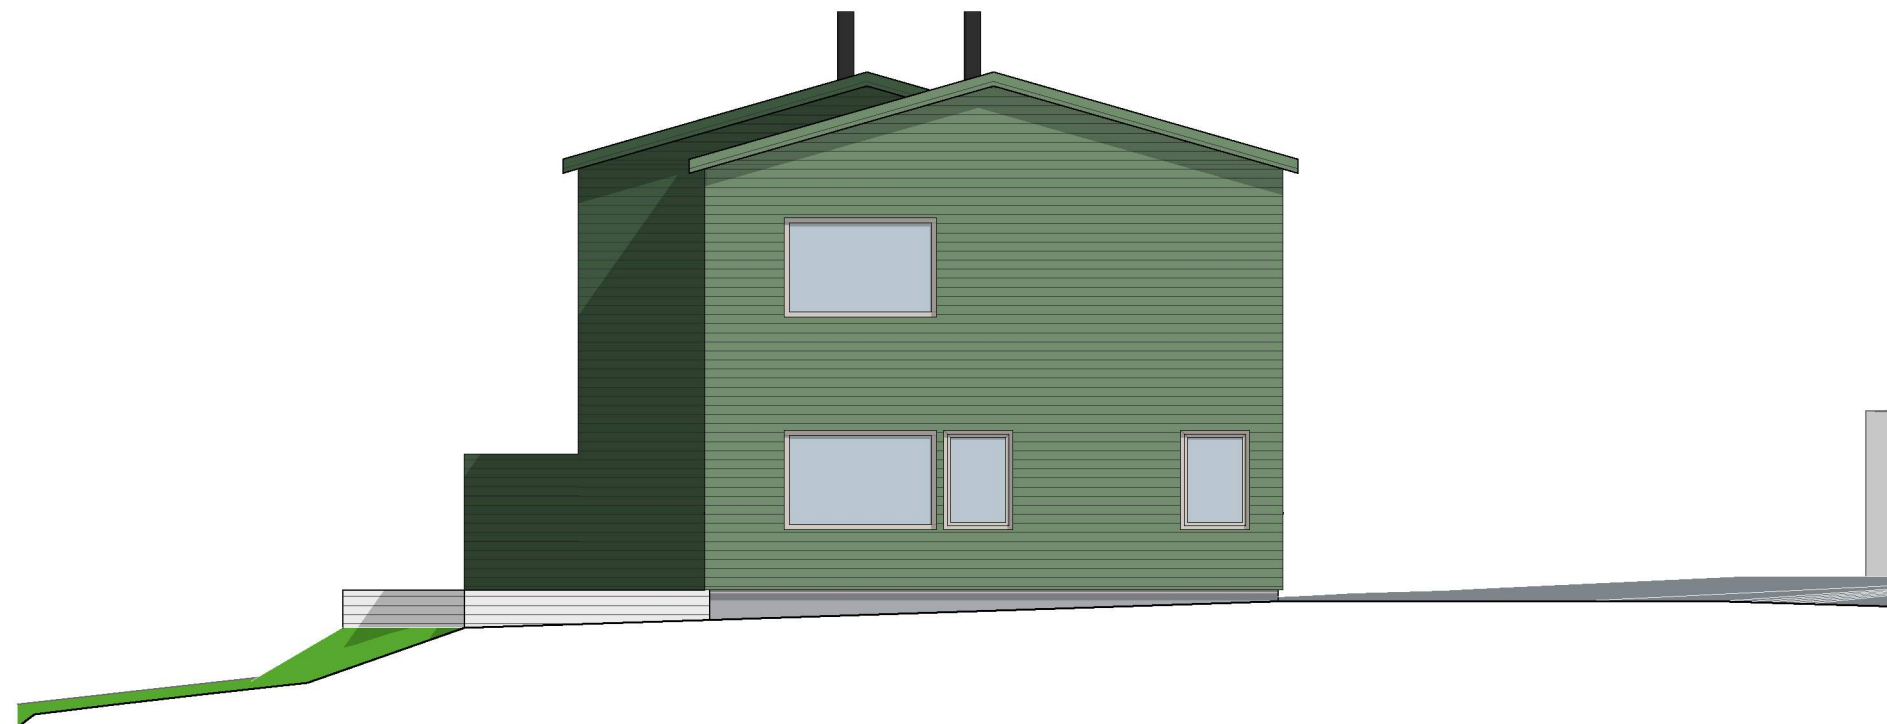

Fasade sør

1:100

E-5

Rev.	Beskrivelse	Dato	Sign	Ktr

Fase  
**Søknad**



ARKOCONSULT AS, Postboks 103, 5291 Valestrandsfossen  
Tel.: 56390003 - Fax.: 56191130 - Mob.: 93241511  
Mail: post@arkoconsult.no - Org.nr. 918 269 665 MVA

Tiltakshaver <b>Bolig &amp; Eiendom AS</b>	Sign. AS
Prosjekt <b>Ny Tomannsbolig</b>	Dato 28.04.2023
<b>GBNR: 425/128</b> <b>Kommune : Bøtjørnvegen</b>	Kontroll OH
Tegningsnr.: <b>2023065A40-01</b>	Dato 28.04.2023
Kundenr.: <b>100207</b>	Målestokk <b>1:100</b>
Prosjekt nr.: <b>2023065</b>	Ark-format : <b>A3</b>
Type tegning: <b>Fasade nord og sør</b>	MMI : <b>350</b>

I HENHOLD TIL LOVVERK ER DENNE TEGNINGEN ARKOCONSULT AS SIN EIENDOM. DENNE TEGNINGEN KAN IKKE BLI BRUKT, OFFENTLIGGJORT ELLER GIS VIDERE TIL TREDJEPART UTEN VÅRT SKRIFTLIGE SAMTYKKE. OVERTREDELSE AV DETTE KAN FØRE TIL SØKSMÅL. OBS! TEGNINGEN KAN PRINTES I FEIL SKALA. IKKE TA MÅL DIREKTE PÅ TEGNING. BRUK KUN OPPGITTE MÅL. TEGNINGER SOM IKKE ER MERKET ARBEIDSTEGNING, SKAL IKKE BYGGES ETTER.