

# Nabovarsel

sendes til berørte naboer og gjenboere

Ved riving skal kreditorer med pengeheftelser i eiendommen varsles, pbl § 21-3



Til (nabo/gjenboer)

Einar Buan og

**Tiltak på eiendommen:**

Gnr.	Bnr.	Festnr.	Seksjonsnr.
309	34, 41		
Eiendommens adresse			
MONGSEDALEN 9			
Postnr.		Poststed	
3918		FREGHAUG	
Kommune			
ALVER			
Eier/fester			
OLE ANDRE SKAGG, MARIS SKAGG			
Andre gnr., bnr., f.nr., seksj.nr.			

**Som eier/fester av:**

Gnr.	Bnr.	Festnr.	Seksjonsnr.
309	10		
Eiendommens adresse			
MONGSEDALEN 1			
Andre gnr., bnr., f.nr., seksj.nr.			

**Det varsles herved om**

<input checked="" type="checkbox"/> Nybygg	<input type="checkbox"/> Anlegg	<input type="checkbox"/> Endring av fasade	<input type="checkbox"/> Riving
<input type="checkbox"/> Påbygg/tilbygg	<input type="checkbox"/> Skilt/reklame	<input type="checkbox"/> Innhegning mot veg	<input type="checkbox"/> Bruksendring
<input type="checkbox"/> Midlertidig bygning, konstruksjon eller anlegg	<input type="checkbox"/> Antennesystem	<input type="checkbox"/> Oppretting/ending av matrikkelenhet	<input type="checkbox"/> Annet
(eiendomsdeling) eller bortfeste			

**Dispensasjon etter plan- og bygningsloven kapittel 19**

<input checked="" type="checkbox"/> Plan- og bygningsloven med forskrifter	<input type="checkbox"/> Kommunale vedtekter	<input type="checkbox"/> Arealplaner	<input type="checkbox"/> Vegloven	Vedlegg nr. B -
--	--	--------------------------------------	-----------------------------------	-----------------

**Arealdisponering**

Sett kryss for gjeldende plan

<input type="checkbox"/> Arealdel av kommuneplan	<input checked="" type="checkbox"/> Reguleringsplan	<input type="checkbox"/> Bebyggelsesplan	<input type="checkbox"/> Eventuelt andre planer
--	---	--	---

Navn på plan

MONGSEDALEN MJUKÉ BARKANG

**Beskriv nærmere hva nabovarslet gjelder**

OPPFØRING AV BASSEN 3x6 METER MED GLASSOVERBYGG  
UTSLIPP TIL SJØ VID VEIT MED LENSE PUMPE CA 140 LITER I MINUTTET

Vedlegg nr. Q -

**Spørsmål vedrørende nabovarsel rettes til**

Foretak/tiltakshaver

FANA ENTREPRENØR FORREIHING AS

Kontaktperson, navn	E-post	Telefon	Mobil
OLE ANDRE SKAGG	ole @ fana -entr.no	48156047	

Søknaden kan ses på hjemmeside: (ikke obligatorisk):

**Merknader sendes til**

Eventuelle merknader skal være mottatt innen 2 uker etter at dette varsel er sendt.  
Ansvarlig søker/tiltakshaver skal sammen med søknad sende innkomne merknader og redegjøre for ev. endringer.

Navn	Postadresse
OLE ANDRE SKAGG	MONGSEDALEN 9
Postnr.   Poststed	E-post
3918   FREGHAUG	ole @ fana -entr.no

**Vedlegg**

Beskrivelse av vedlegg	Gruppe	Nr. fra – til	Ikke relevant
Dispensasjonssøknad/vedtak	B	—	<input checked="" type="checkbox"/>
Situasjonsplan	D	01 – 01	
Tegninger snitt, fasade	E	02 – 02	
Redegjørelser/kart	F	—	
Andre vedlegg	Q	—	

**Underskrift**

Sted	Dato	Underskrift ansvarlig søker eller tiltakshaver
FREGHAUG	19.04.2023	<i>Ole Andre Skagg</i>
		Gjentas med blokkbokstaver
		OLE ANDRE SKAGG

# Nabovarsel

sendes til berørte naboer og gjenboere

Ved riving skal kreditorer med pengeheftelser i eiendommen varsles, pbl § 21-3



Til (nabo/gjenboer)  
 Jan Amund Walde

**Tiltak på eiendommen:**

Gnr. 309	Bnr. 34, 41	Festnr.	Seksjonsnr.
Eiendommens adresse MONGSEDALEN 9			
Postnr. 5918		Poststed FREDHAUG	
Kommune ALVER			
Eier/fester OLE ANDRE SKÅGE, MARIK SKÅGE			
Andre gnr., bnr., f.nr., seksj.nr.			

**Som eier/fester av:**

Gnr. 309	Bnr. 16	Festnr.	Seksjonsnr.
Eiendommens adresse Mongsedalen 48			
Andre gnr., bnr., f.nr., seksj.nr.			

**Det varsles herved om**

<input checked="" type="checkbox"/> Nybygg	<input type="checkbox"/> Anlegg	<input type="checkbox"/> Endring av fasade	<input type="checkbox"/> Riving
<input type="checkbox"/> Påbygg/tilbygg	<input type="checkbox"/> Skilt/reklame	<input type="checkbox"/> Innhegning mot veg	<input type="checkbox"/> Bruksendring
<input type="checkbox"/> Midlertidig bygning, konstruksjon eller anlegg	<input type="checkbox"/> Antennesystem	<input type="checkbox"/> Oppretting/ending av matrikkelenhet (eiendomsdeling) eller bortfeste	<input type="checkbox"/> Annet

**Dispensasjon etter plan- og bygningsloven kapittel 19**

<input checked="" type="checkbox"/> Plan- og bygningsloven med forskrifter	<input type="checkbox"/> Kommunale vedtekter	<input type="checkbox"/> Arealplaner	<input type="checkbox"/> Vegloven	Vedlegg nr. B -
--	--	--------------------------------------	-----------------------------------	-----------------

**Arealdisponering**

Sett kryes for gjeldende plan

<input type="checkbox"/> Arealdel av kommuneplan	<input checked="" type="checkbox"/> Reguleringsplan	<input type="checkbox"/> Bebyggelsesplan	<input type="checkbox"/> Eventuelt andre planer
--	---	--	---

Navn på plan  
 MONGSEDALEN MJUKÉ BARKANG

Beskriv nærmere hva nabovarslet gjelder

OPPFØRING AV BASSENG 3x6 METR MED GLASSØVR BYGG  
 UTSLIPP TIL SJØ VID VEIT MED LENSEPUMPE CA 140 LITER I MINUTTET

Vedlegg nr. Q -

**Spørsmål vedrørende nabovarsel rettes til**

Foretak/tiltakshaver  
 FANA ENTREPRENØR FORRETNING AS

Kontaktperson, navn OLE ANDRE SKÅGE	E-post ole@fana-entr.no	Telefon 48156047	Mobil
--	----------------------------	---------------------	-------

Søknaden kan ses på hjemmeside: (ikke obligatorisk):

**Merknader sendes til**

Eventuelle merknader skal være mottatt innen 2 uker etter at dette varsel er sendt. Ansvarlig søker/tiltakshaver skal sammen med søknad sende innkomne merknader og redegjøre for ev. endringer.

Navn OLE ANDRE SKÅGE	Postadresse MONGSEDALEN 9
Postnr. 5918	Poststed FREDHAUG
E-post ole@fana-entr.no	

**Vedlegg**

Beskrivelse av vedlegg	Gruppe	Nr. fra - til	ikke relevant
Dispensasjonssøknad/vedtak	B	—	<input checked="" type="checkbox"/>
Situasjonsplan	D	01 - 01	
Tegninger snitt, fasade	E	02 - 02	
Redegjørelser/kart	F	—	
Andre vedlegg	Q	—	

**Underskrift**

Sted FREDHAUG	Dato 19.04.2023	Underskrift ansvarlig søker eller tiltakshaver [Signature]
		Gjentas med blokkbokstaver OLE ANDRE SKÅGE

# Nabovarsel

sendes til berørte naboer og gjenboere

Ved riving skal kreditorer med pengeheftelser i eiendommen varsles, pbl § 21-3



Til (nabo/gjenboer)

Vidar Dalland Kvalvåg  
Kari Dalland Kvalvåg

Tiltak på eiendommen:

Gnr.	Bnr.	Festnr.	Seksjonsnr.
309	34, 41		

Eiendommens adresse  
MONGSEDALEN 9

Postnr.	Poststed
3918	FREKHAUG

Kommune  
ALVER

Eier/fester  
OLE ANDRE SKAGGE, MARIK SKAGGE

Andre gnr., bnr., f.nr., seksj.nr.

Som elerffester av:

Gnr.	Bnr.	Festnr.	Seksjonsnr.
369	35/40		

Eiendommens adresse  
Mongsedalen 7a

Andre gnr., bnr., f.nr., seksj.nr.

Det varsles herved om

<input checked="" type="checkbox"/> Nybygg	<input type="checkbox"/> Anlegg	<input type="checkbox"/> Endring av fasade	<input type="checkbox"/> Riving
<input type="checkbox"/> Påbygg/tilbygg	<input type="checkbox"/> Skilt/reklame	<input type="checkbox"/> Innhegning mot veg	<input type="checkbox"/> Bruksendring
<input type="checkbox"/> Midlertidig bygning, konstruksjon eller anlegg	<input type="checkbox"/> Antennesystem	<input type="checkbox"/> Oppretting/ending av matrikkelenhet	<input type="checkbox"/> Annet

(eiendomsdeling) eller bortfeste

Dispensasjon etter plan- og bygningsloven kapittel 19

<input checked="" type="checkbox"/> Plan- og bygningsloven med forskrifter	<input type="checkbox"/> Kommunale vedtekter	<input type="checkbox"/> Arealplaner	<input type="checkbox"/> Vegloven	Vedlegg nr. B -
--	--	--------------------------------------	-----------------------------------	-----------------

Arealdisponering

Sett kryss for gjeldende plan

<input type="checkbox"/> Arealdel av kommuneplan	<input checked="" type="checkbox"/> Reguleringsplan	<input type="checkbox"/> Bebyggelsesplan	<input type="checkbox"/> Eventuelt andre planer
--	---	--	---

Navn på plan  
MONGSEDALEN MJUKÉ BARKANG

Beskriv nærmere hva nabovarslet gjelder

OPPFØRING AV BASSENG 3x6 METER MED GLASSOVERBYGG  
UTSLIPP TIL SJØ VIA VGT MED LENSEPUMPE CA 140 LITR I MINUTTET

Vedlegg nr. Q -

Spørsmål vedrørende nabovarsel rettes til

Foretak/tiltakshaver  
FANA ENTREPRENØR FORRETNING AS

Kontaktperson, navn OLE ANDRE SKAGGE	E-post ole@fana-entr.no	Telefon 48156047	Mobil
---	----------------------------	---------------------	-------

Søknaden kan ses på hjemmeside: (Ikke obligatorisk):

Merknader sendes til

Eventuelle merknader skal være mottatt innen 2 uker etter at dette varsel er sendt.  
Ansvarlig søker/tiltakshaver skal sammen med søknad sende innkomne merknader og redegjøre for ev. endringer.

Navn OLE ANDRE SKAGGE	Postadresse MONGSEDALEN 9
Postnr. 3918	Poststed FREKHAUG
E-post ole@fana-entr.no	

Vedlegg

Beskrivelse av vedlegg	Gruppe	Nr. fra - til	ikke relevant
Dispensasjonssøknad/vedtak	B	—	<input checked="" type="checkbox"/>
Situasjonsplan	D	01 — 01	
Tegninger snitt, fasade	E	02 — 02	
Redegjørelser/kart	F	—	
Andre vedlegg	Q	—	

Underskrift

Sted FREKHAUG	Dato 19.04.2023	Underskrift ansvarlig søker eller tiltakshaver <i>Ole Andre Skagge</i>
		Gjentas med blokkbokstaver OLE ANDRE SKAGGE

# Nabovarsel

sendes til berørte naboer og gjenboere

Ved riving skal kreditorer med pengeheftelser i eiendommen varsles, pbl § 21-3



Til (nabo/gjenboer)  
Svein Johannessen

**Tiltak på eiendommen:**

Gnr.	Bnr.	Festnr.	Seksjonsnr.
309	34, 41		
Eiendommens adresse			
MONGSEDALEN 9			
Postnr.	Poststed		
5918	FREKHAUG		
Kommune			
ALLER			
Eier/fester			
OLE ANDRE SKAGGE, MARIUS SKAGGE			
Andre gnr., bnr., f.nr., seksj.nr.			

**Som eier/fester av:**

Gnr.	Bnr.	Festnr.	Seksjonsnr.
309	33		
Eiendommens adresse			
Mongsedalen 50			
Andre gnr., bnr., f.nr., seksj.nr.			

**Det varsles herved om**

<input checked="" type="checkbox"/> Nybygg	<input type="checkbox"/> Anlegg	<input type="checkbox"/> Endring av fasade	<input type="checkbox"/> Riving
<input type="checkbox"/> Påbygg/tilbygg	<input type="checkbox"/> Skilt/reklame	<input type="checkbox"/> Innhegning mot veg	<input type="checkbox"/> Bruksendring
<input type="checkbox"/> Midlertidig bygning, konstruksjon eller anlegg	<input type="checkbox"/> Antennesystem	<input type="checkbox"/> Oppretting/endring av matrikkelenhet (eiendomsdeling) eller bortfeste	<input type="checkbox"/> Annet

**Dispensasjon etter plan- og bygningsloven kapittel 19**

<input checked="" type="checkbox"/> Plan- og bygningsloven med forskrifter	<input type="checkbox"/> Kommunale vedtekter	<input type="checkbox"/> Arealplaner	<input type="checkbox"/> Vegloven	Vedlegg nr. B -
--	--	--------------------------------------	-----------------------------------	-----------------

**Arealdisponering**

Sett kryss for gjeldende plan

<input type="checkbox"/> Arealdel av kommuneplan	<input checked="" type="checkbox"/> Reguleringsplan	<input type="checkbox"/> Bebyggelsesplan	<input type="checkbox"/> Eventuelt andre planer
--	---	--	---

Navn på plan  
MONGSEDALEN MJUKBARKANG

**Beskriv nærmere hva nabovarslet gjelder**

OPPFØRING AV BASSENG 3x6 METER MED GLASSOVERBYGG  
UTSLIPP TIL SØ VIA VEIT MED LENSEPUMPE CA 140 LITER I MINUTTET

Vedlegg nr. Q -

**Spørsmål vedrørende nabovarsel rettes til**

Foretak/tiltaksleder  
FAMA ENTREPRENØR FORRETNING AS

Kontaktperson, navn OLE ANDRE SKAGGE	E-post ole@fama-entr.no	Telefon 48156047	Mobil
---	----------------------------	---------------------	-------

Søknaden kan ses på hjemmeside: (ikke obligatorisk):

**Merknader sendes til**


Eventuelle merknader skal være mottatt innen 2 uker etter at dette varsel er sendt.  
Ansvarlig søker/tiltaksleder skal sammen med søknad sende innkomne merknader og redegjøre for ev. endringer.

Navn OLE ANDRE SKAGGE	Postadresse MONGSEDALEN 9
Postnr.   Poststed 5918   FREKHAUG	E-post ole@fama-entr.no

Beskrivelse av vedlegg	Gruppe	Nr. fra - til	IKKJ relevant
Dispensasjonssøknad/vedtak	B	—	<input checked="" type="checkbox"/>
Situasjonsplan	D	01 — 01	
Tegninger snitt, fasade	E	02 — 02	
Redegjørelser/kart	F	—	
Andre vedlegg	Q	—	

**Underskrift**

Sted FREKHAUG	Dato 19.04.2023	Underskrift ansvarlig søker eller tiltaksleder <i>Ole Andre Skagge</i>
		Gjentas med blokkbokstaver OLE ANDRE SKAGGE

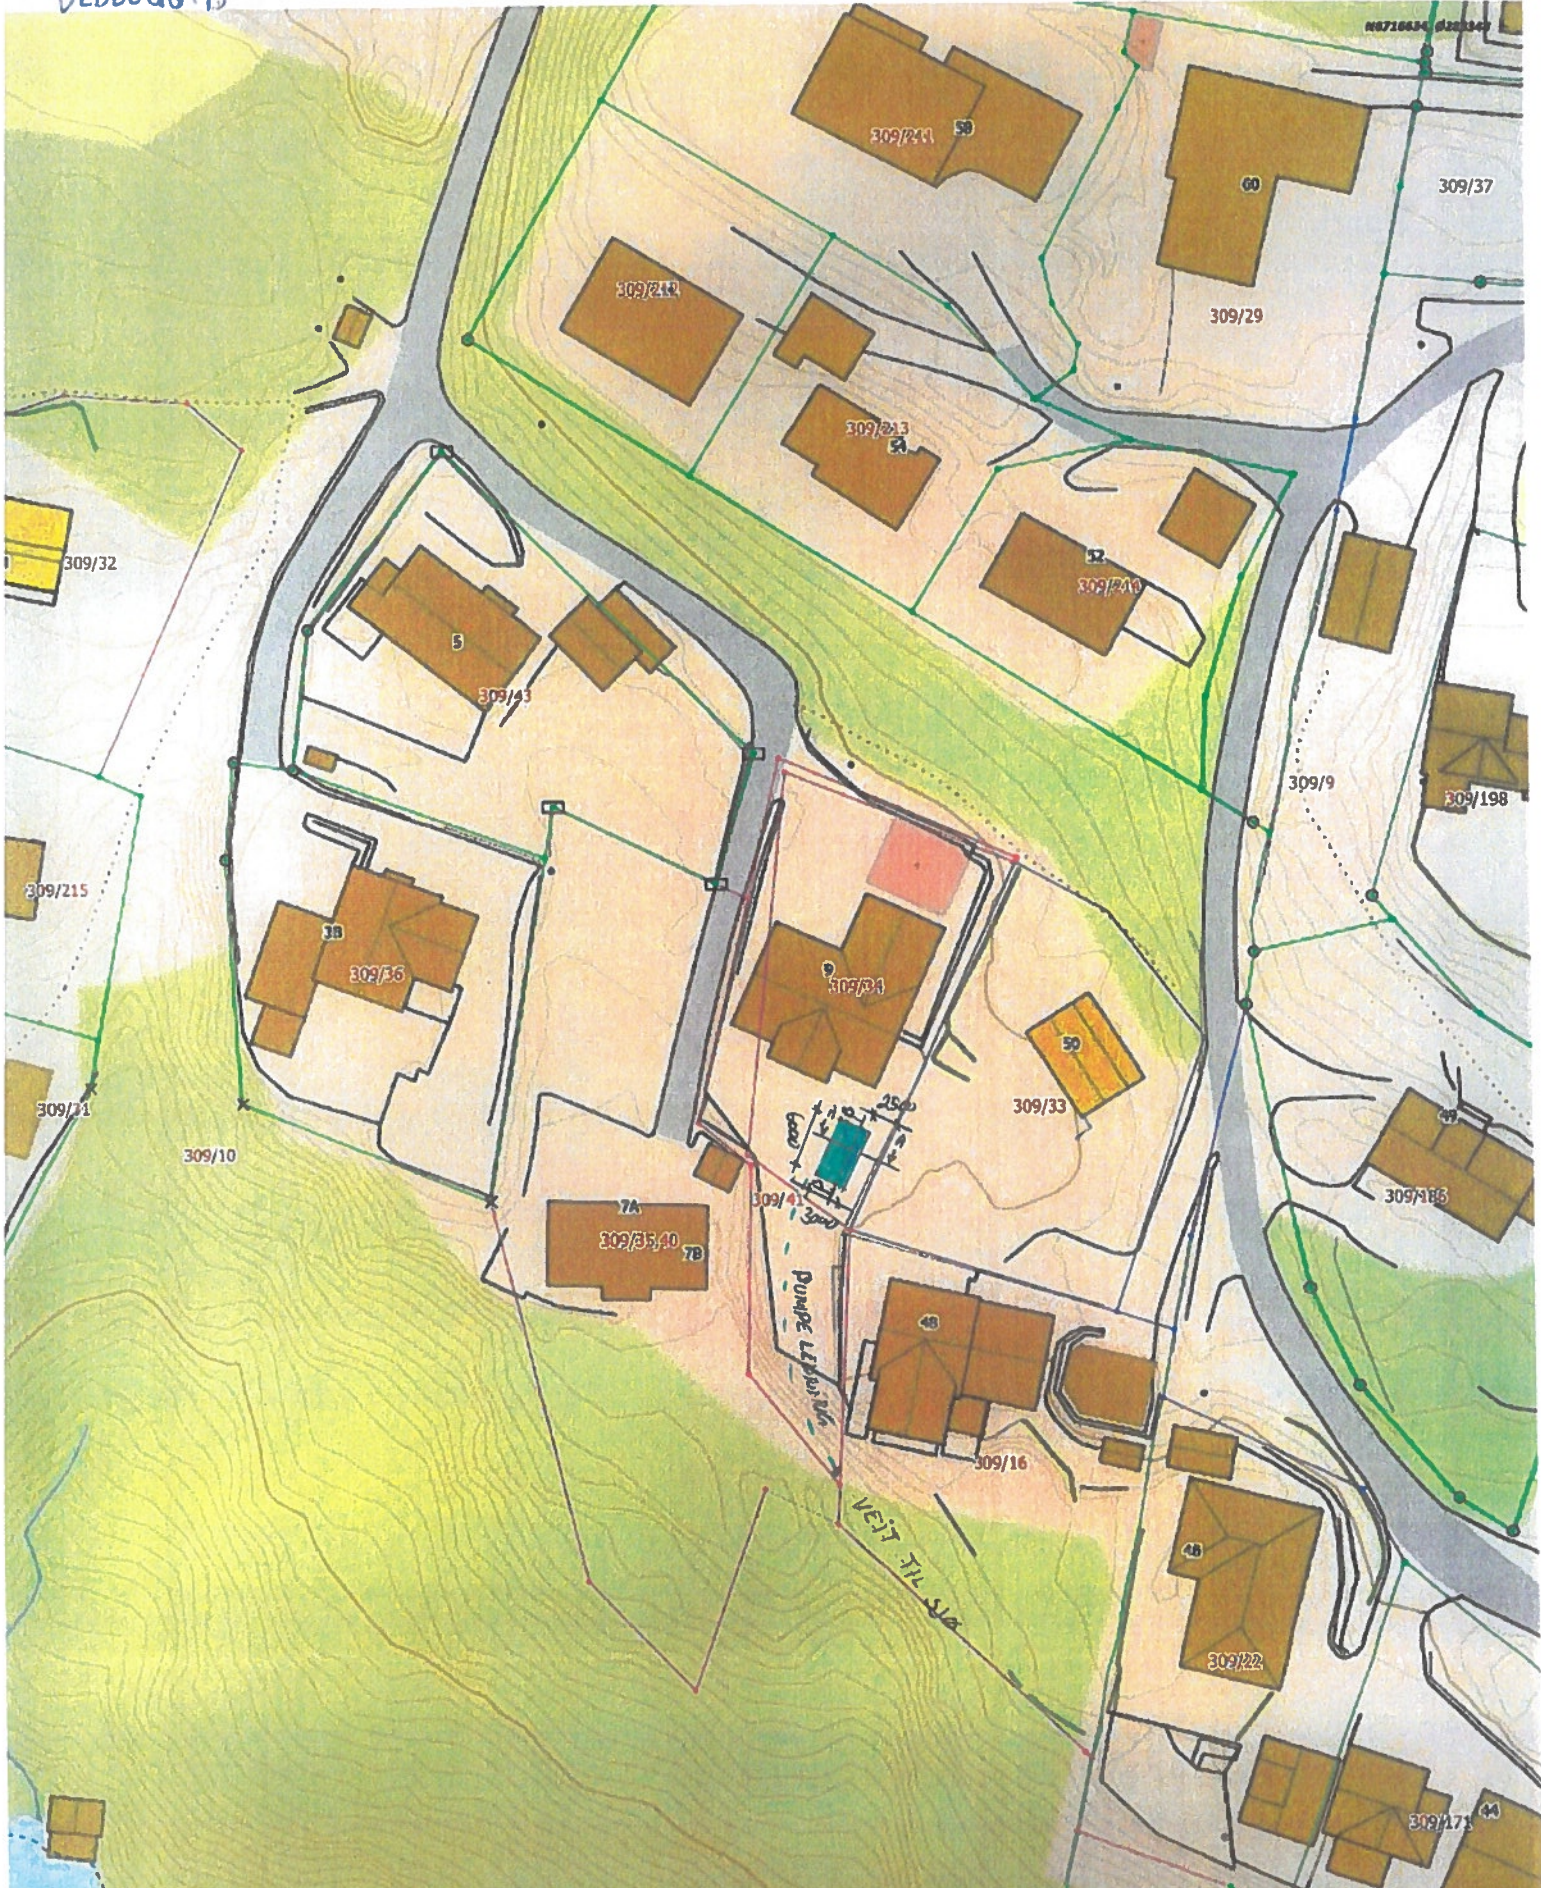

Situasjonskart - GNR 307 BNR 34, 41  
 MORGSEDALEN 97  
 KLOR FRITT BASSENG  
 LENSING MED LENSEPUMPE TIL  
 VEIT SOM GÅR TIL SJØ.  
 KAPASITET PUMPE CA 146 LITER PR  
 MINUTT.

**Nhdigi.no**

Dato: 31-01-2023



Målestokk: 1:500  
 15m

SNITT B-B



SNITT A-A

