


EKS Fasade Sørøst

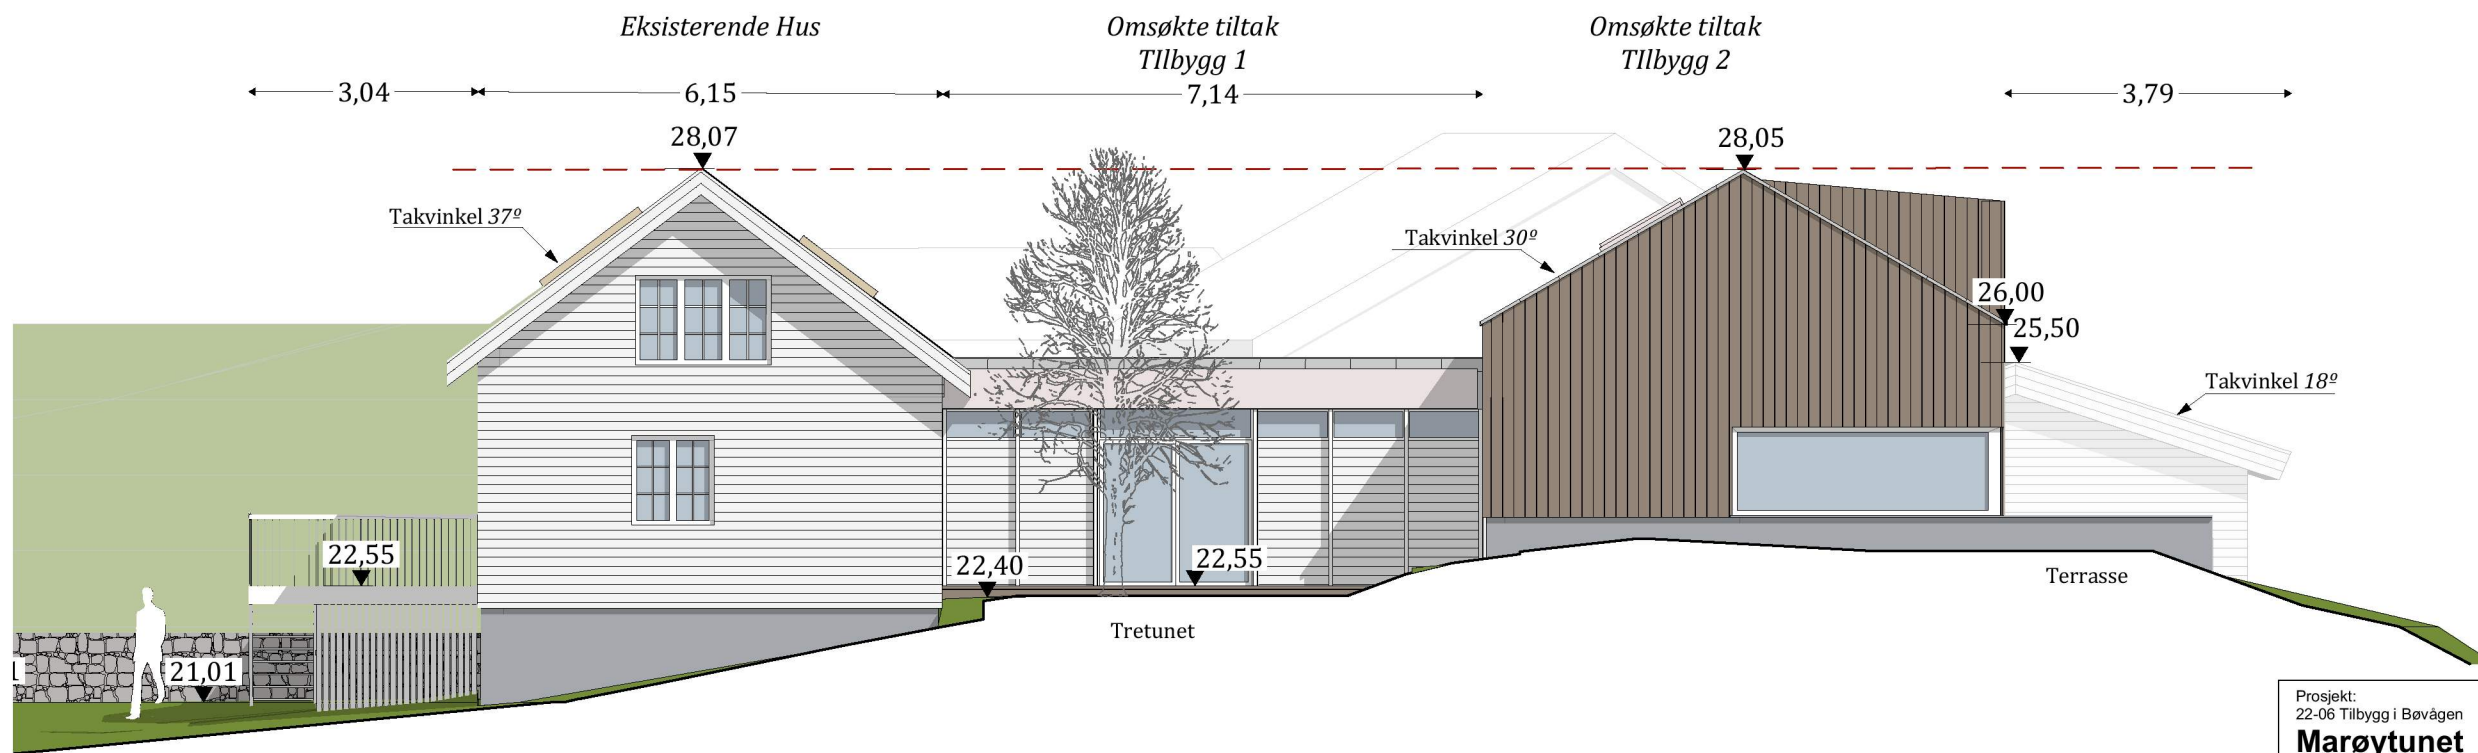

NY Fasade Sørøst

Prosjekt: 22-06 Tilbygg i Bøvågen <b>Marøytunet</b>		Kontroll prosjekt: Sign.:    Kontroll: <b>AP    OZ</b>	
Tiltakshaver: <b>Rune Flokenes og Eli Hundvin</b> Marøyvegen 321 5937, Bøvågen		Gnr./Bnr./Festenr.: <b>423/77</b> Dato: <b>17.04.2023</b>	
Prosjekterende: <b>KALEIDOSCOPE NORDIC AS</b> Møllendalsveien 17 5009 Bergen post@kaleidoscope.no		Rev.: Dato opprettet: <b>31.03.2022</b>	
Tegning: <b>A40-1</b> <b>Fasade Sørøst</b>		Målestokk: <b>1:100</b> Status: <b>søk</b>	