


Eks Fasade Sørvest

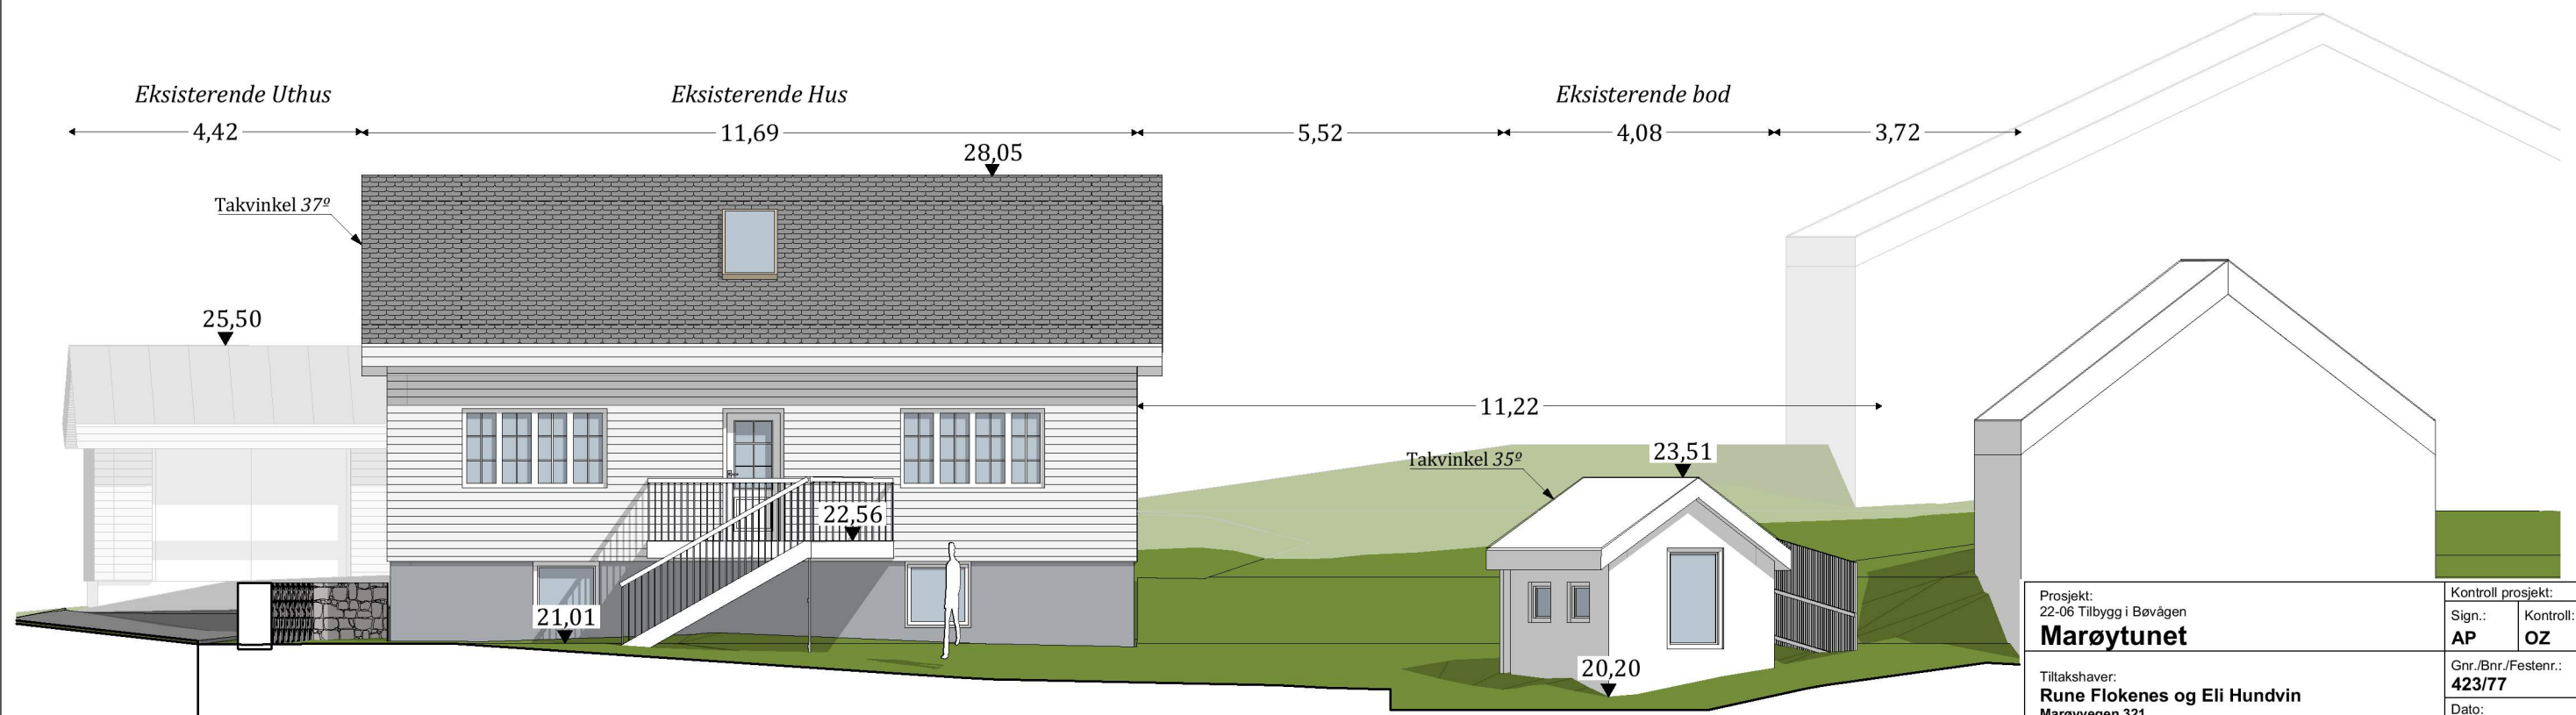

NY Fasade sørvest

Prosjekt: 22-06 Tilbygg i Bøvågen Marøytunet		Kontroll prosjekt: Sign.: Kontroll: AP OZ	
Tiltakshaver: Rune Flokenes og Eli Hundvin Marøyvegen 321 5937, Bøvågen		Gnr./Bnr./Festenr.: 423/77 Dato: 17.04.2023	
Prosjekterende: KALEIDOSCOPE NORDIC AS Møllendalsveien 17 5009 Bergen post@kaleidoscope.no		Rev.: Dato opprettet: 31.03.2022	
Tegning: A40-3 Fasade Sørvest		Målestokk: 1:100 Status: søk	