



N6724758, Ø284875 +

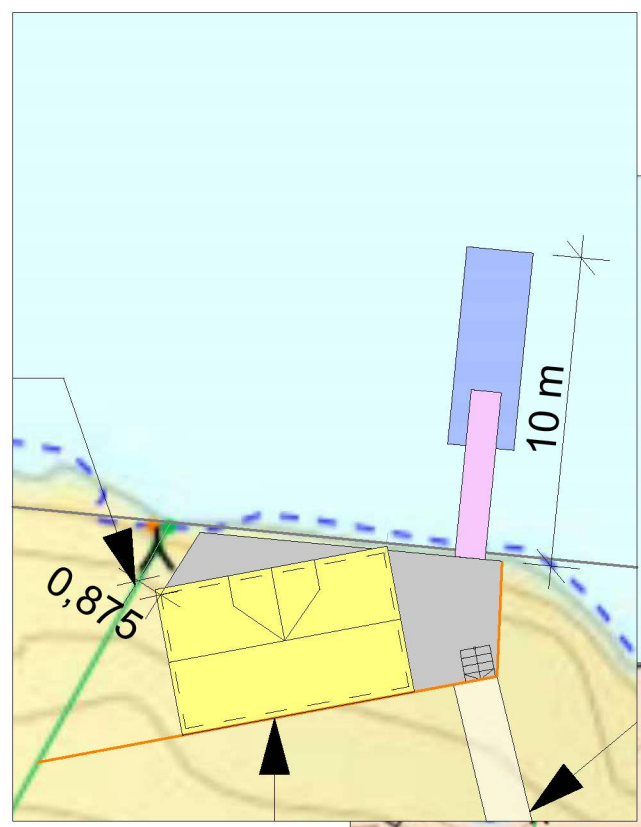

1:250

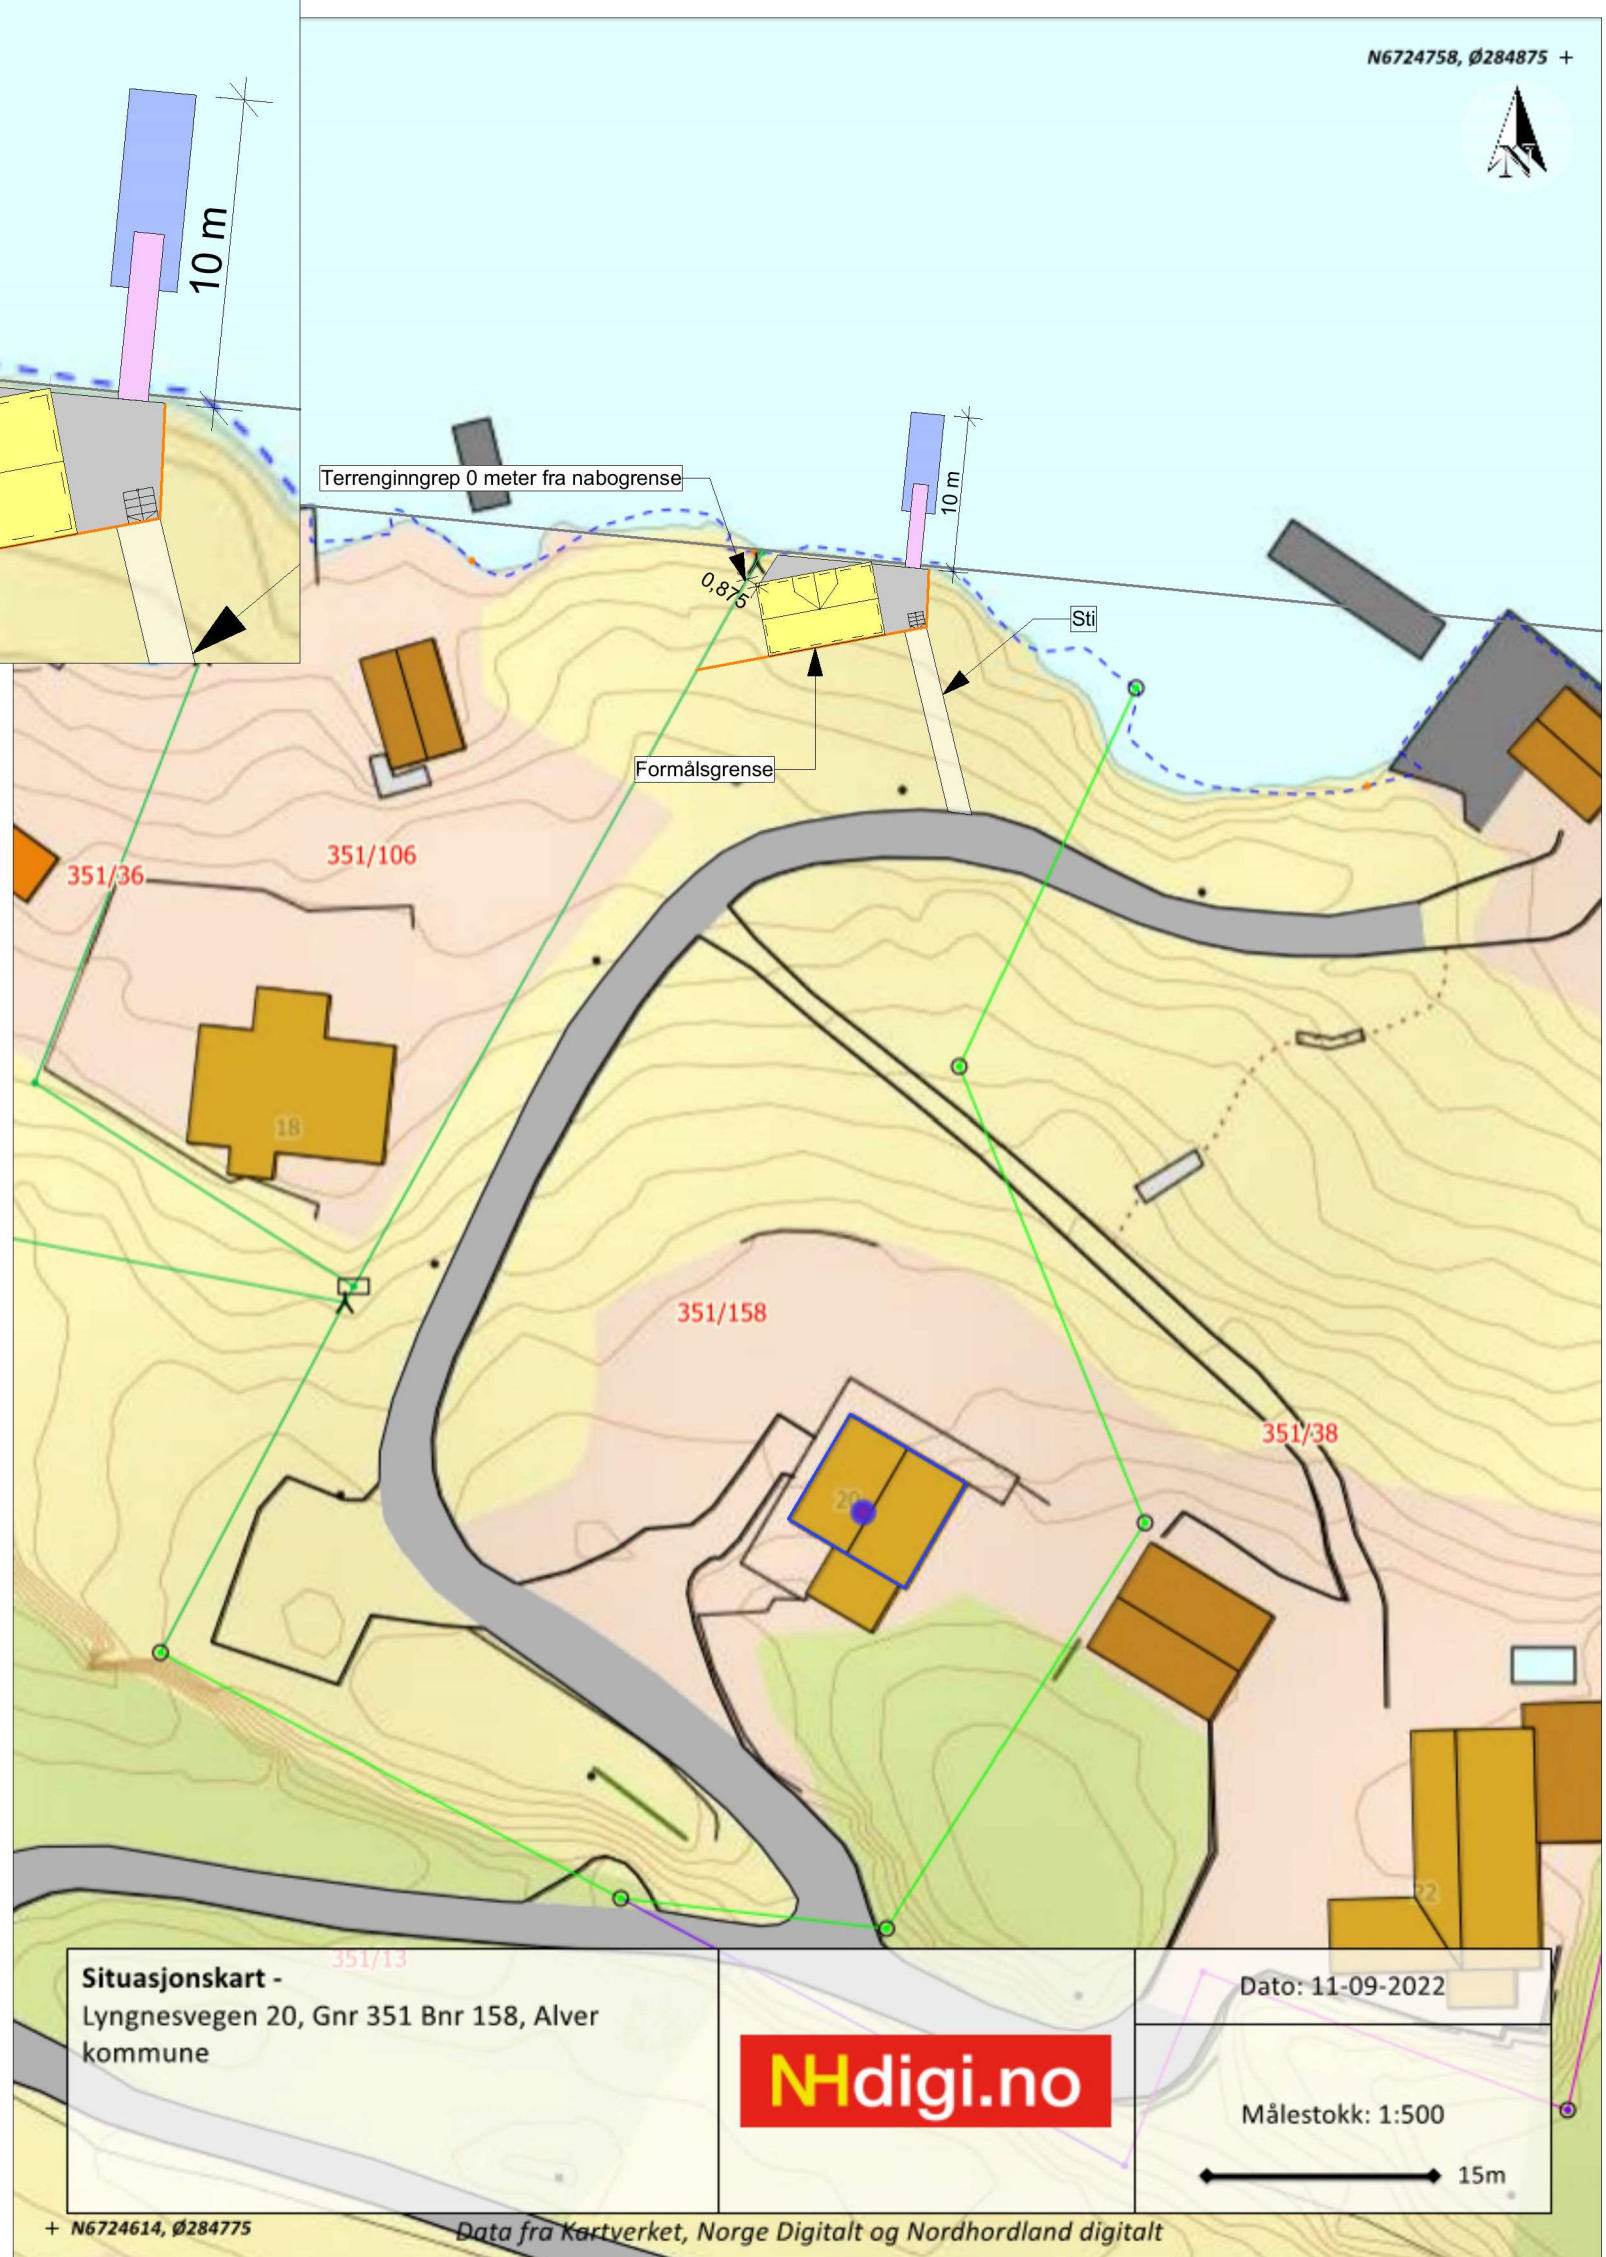

**Situasjonskart -**  
Lyngnesvegen 20, Gnr 351 Bnr 158, Alver kommune



Dato: 11-09-2022

Målestokk: 1:500



+ N6724614, Ø284775

Data fra Kartverket, Norge Digitalt og Nordhordland digitalt

|                                   |   |
|-----------------------------------|---|
| Naust 4,5 m x 7,5 m (33,7 m2 BYA) | Landgang 1m x 5,65 m                    |
| Kai på land 21,6 m2 BYA           | Flytebrygge 14,4 m2 (2,2m x 6,55m)      |
|                                   | Formålsgrænse andre bygninger og anlegg |

|  |                               |                            |
|--|-------------------------------|----------------------------|
| Prosjekt:<br><b>Lyngnesveien 20: Naust, kai, landgang og flytebrygge</b>   | Sign.:<br>RE                  | Prosjektnr.:<br>2022382    |
| Tiltakshaver:<br>Erik Saltvold<br>Odins veg 30, 5221 nestun  | Gnr./Bnr./Festnr.:<br>354/158 |                            |
| Prosjekterende:<br>Din Boligsøknad AS<br>Littleåsvegen 49<br>5132 Nyborg   |                               |                            |
| © Alle rettigheter tilhører utførende for prosjektering, kopiering eller bruk av disse tegningene er forbudt uten skriftlig samtykke |                               |                            |
| Tegning - Byggesøknad:<br><b>D1 Situasjonsplan</b>   | Dato:<br>03.05.2023           | Målestokk:<br>1:500, 1:250 |
| Byggesøknadstegninger, kun til bruk ved byggesøknad  | Tegningsnr.:<br>D10-01        | Rev.:<br>2                 |