



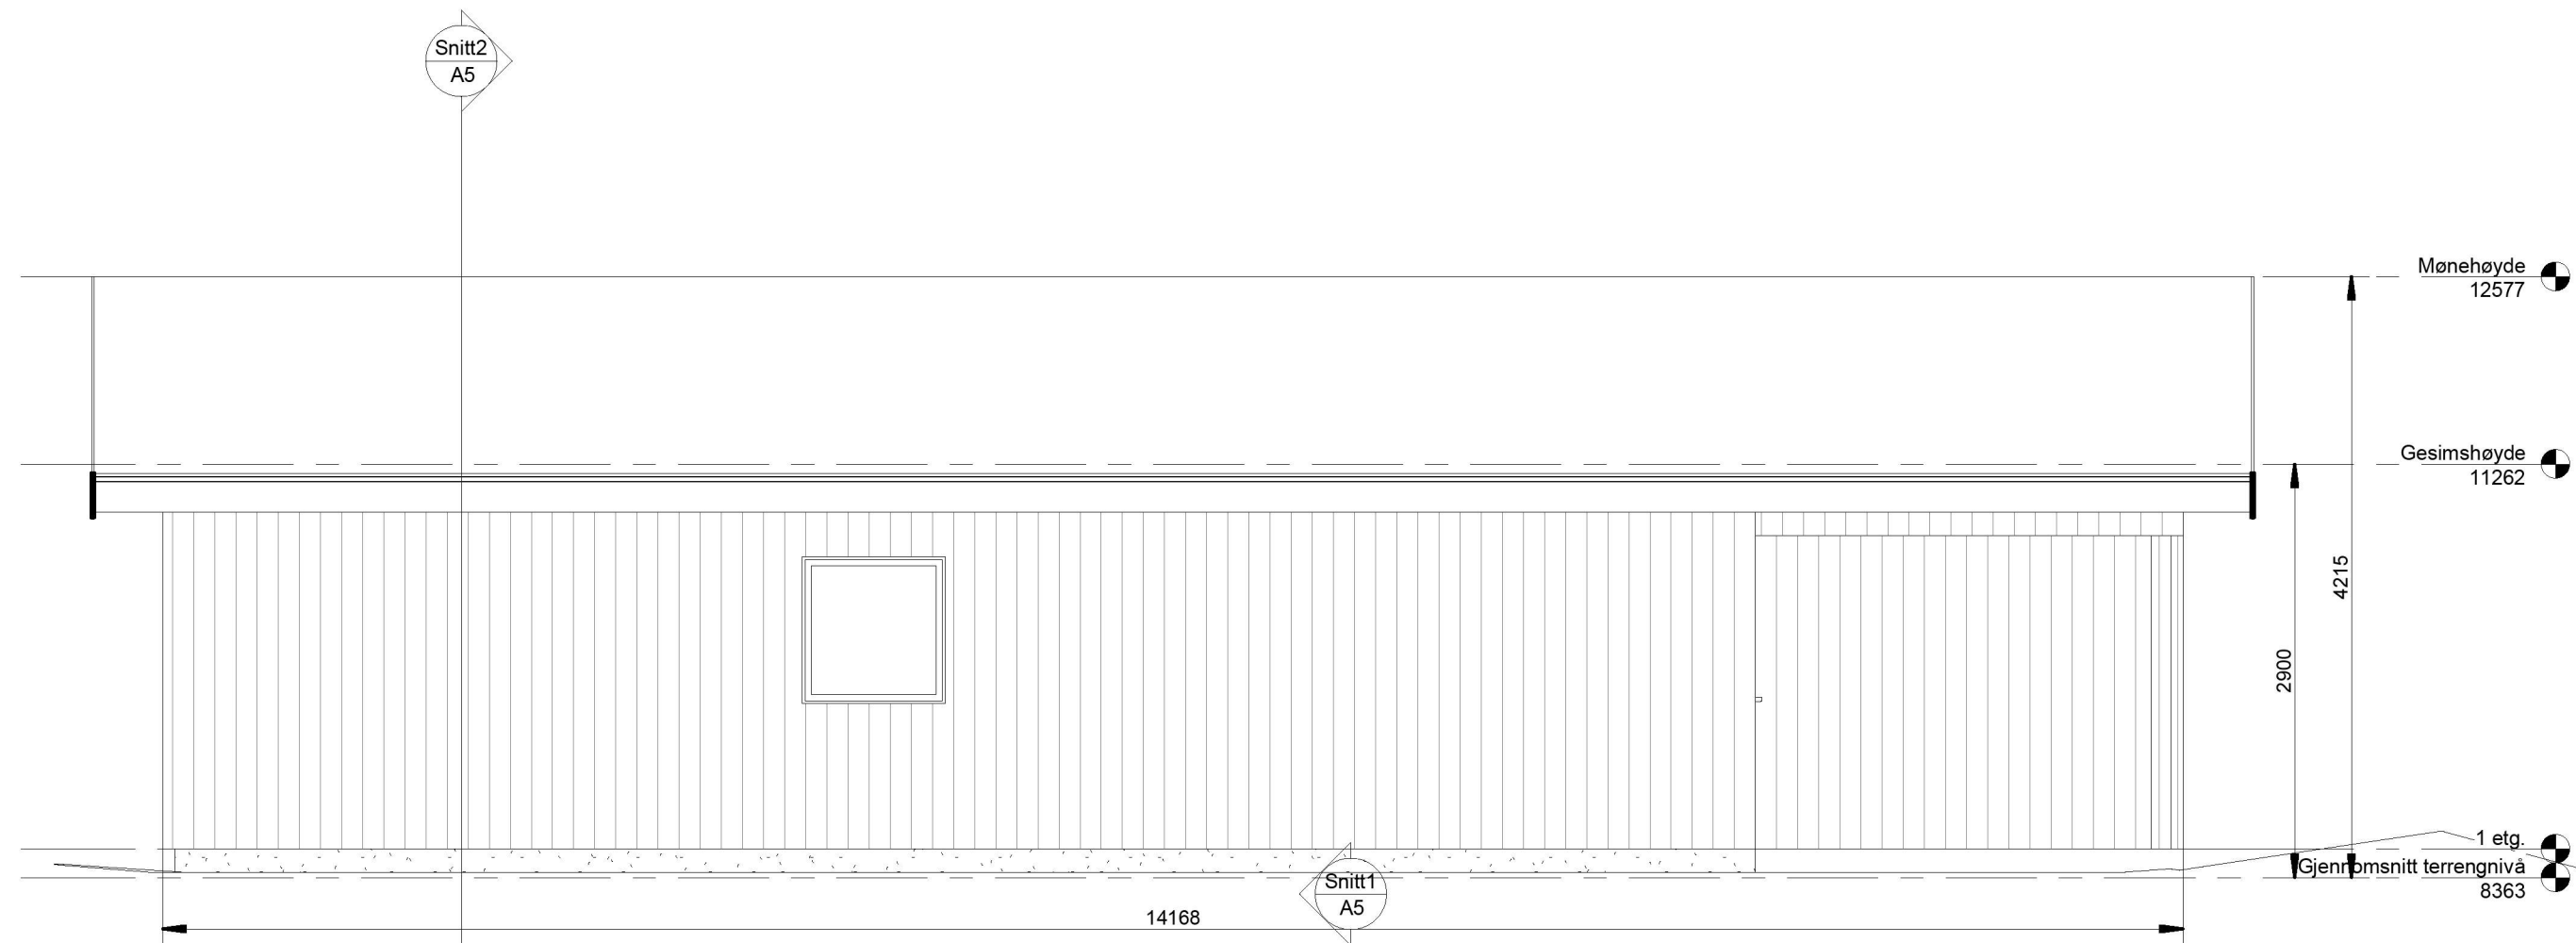

1 Nord fasade
1 : 50

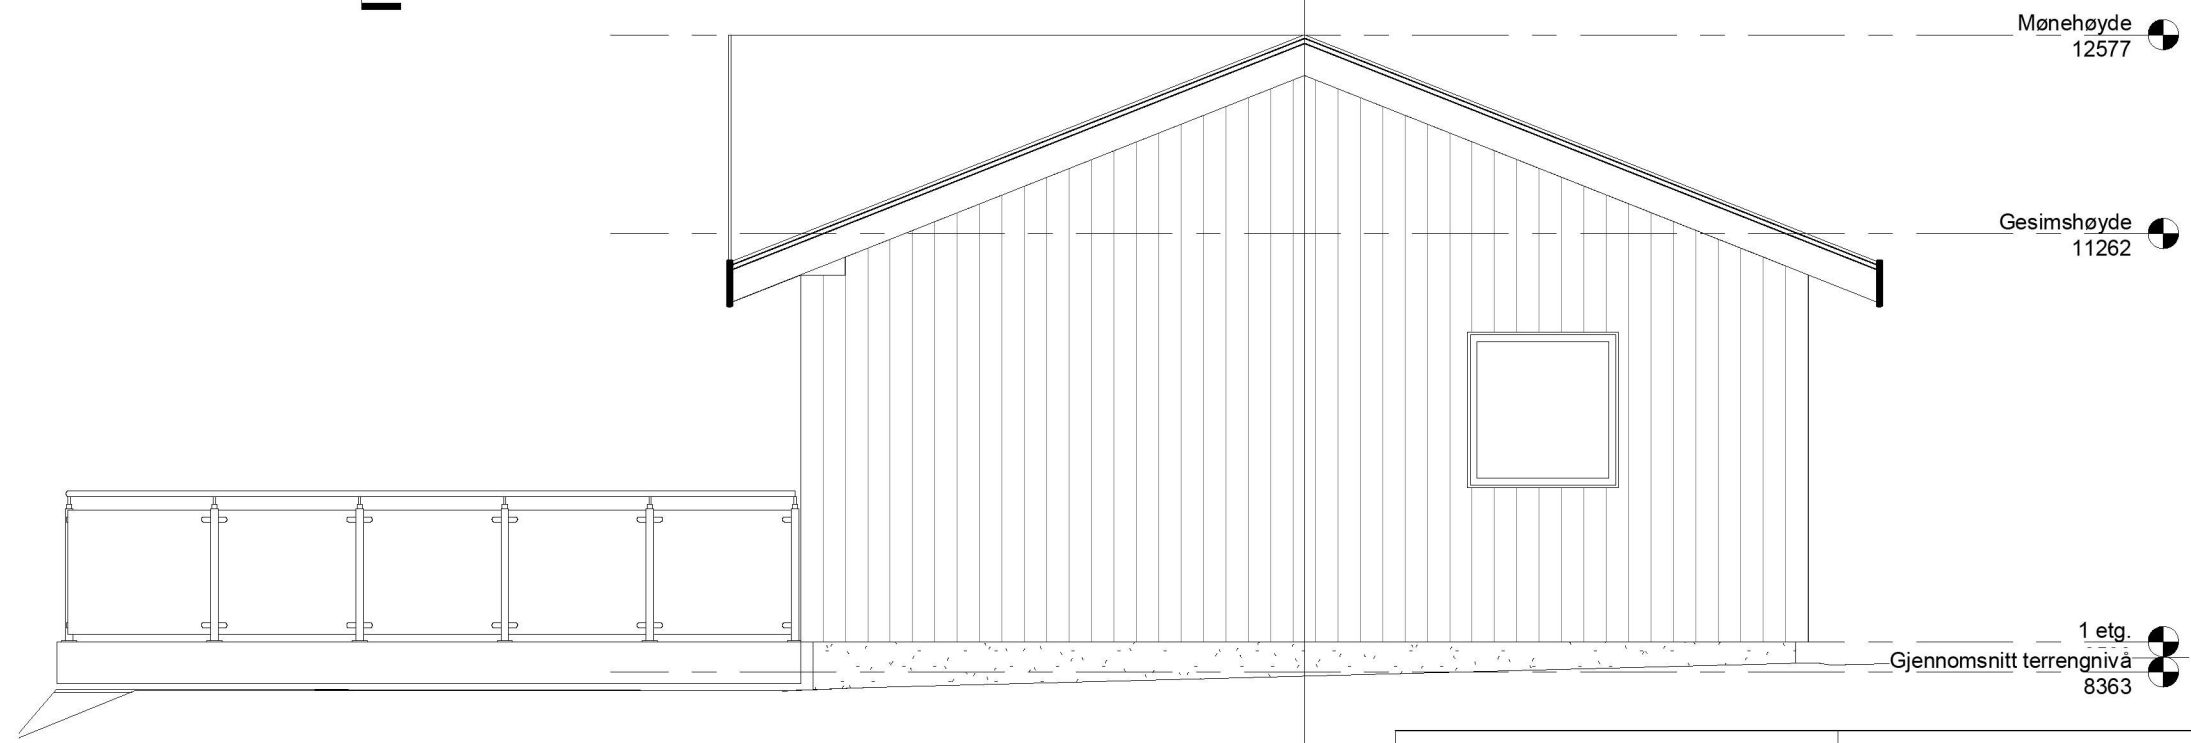

2 Øst fasade
1 : 50

Hytte		Nord og Øst fasader	
Vågenesvegen 62, 5936 Manger Eiendom 430/16	Prosjekt nr.	22-7	Tegn.nr. A3
	Dato	16.02.2023	
	Byggherre	-	Målestokk 1 : 50
	Oppdragsgiver	-	