


Tomannsbolig for Mjugebakkane AS
Bolig 606
Gnr. 9.Bnr. 28
i Meland kommune
Tegn. Byggm. Steinar Thunold
M. 1:100

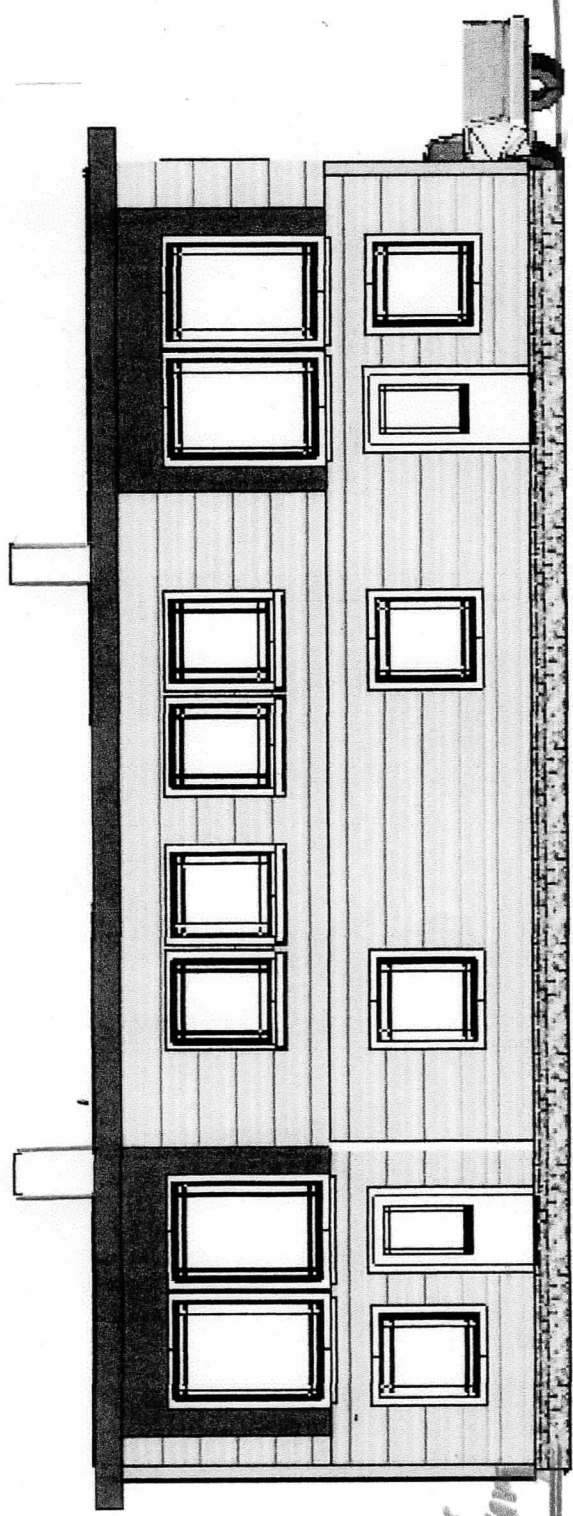

Sør-vest

ES



Nytt
terrasse

↑ Tidl. terreng

↑ FASADIE

4

3

2

1

3