

Tomannsbolig for Mjuekakkane AS

Bolig 506

Gnr. 9. Bnr. 28


i Meland kommune

Tegn. Byggm. Steinar Thunold

M. 1:100



Nord-Vest

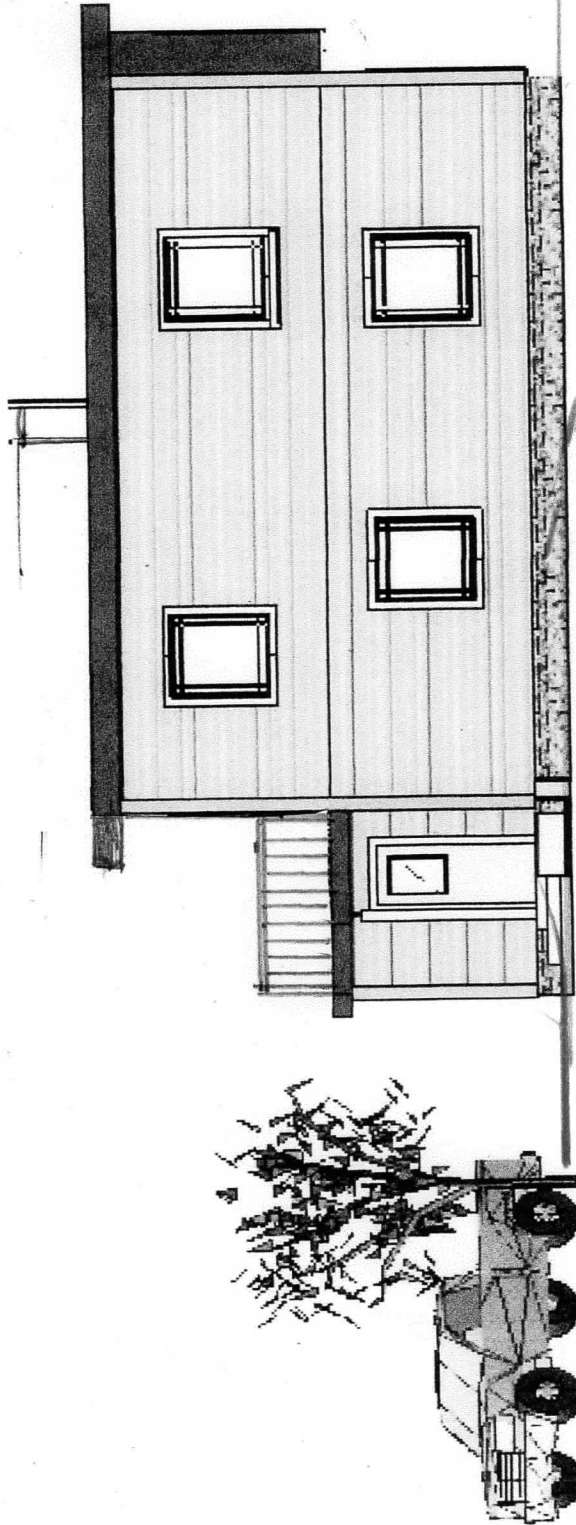

NYTT  
TERRENS

Tidl.  
TERRASJ

FASADE

E6

4

3

2

1