


41
E3

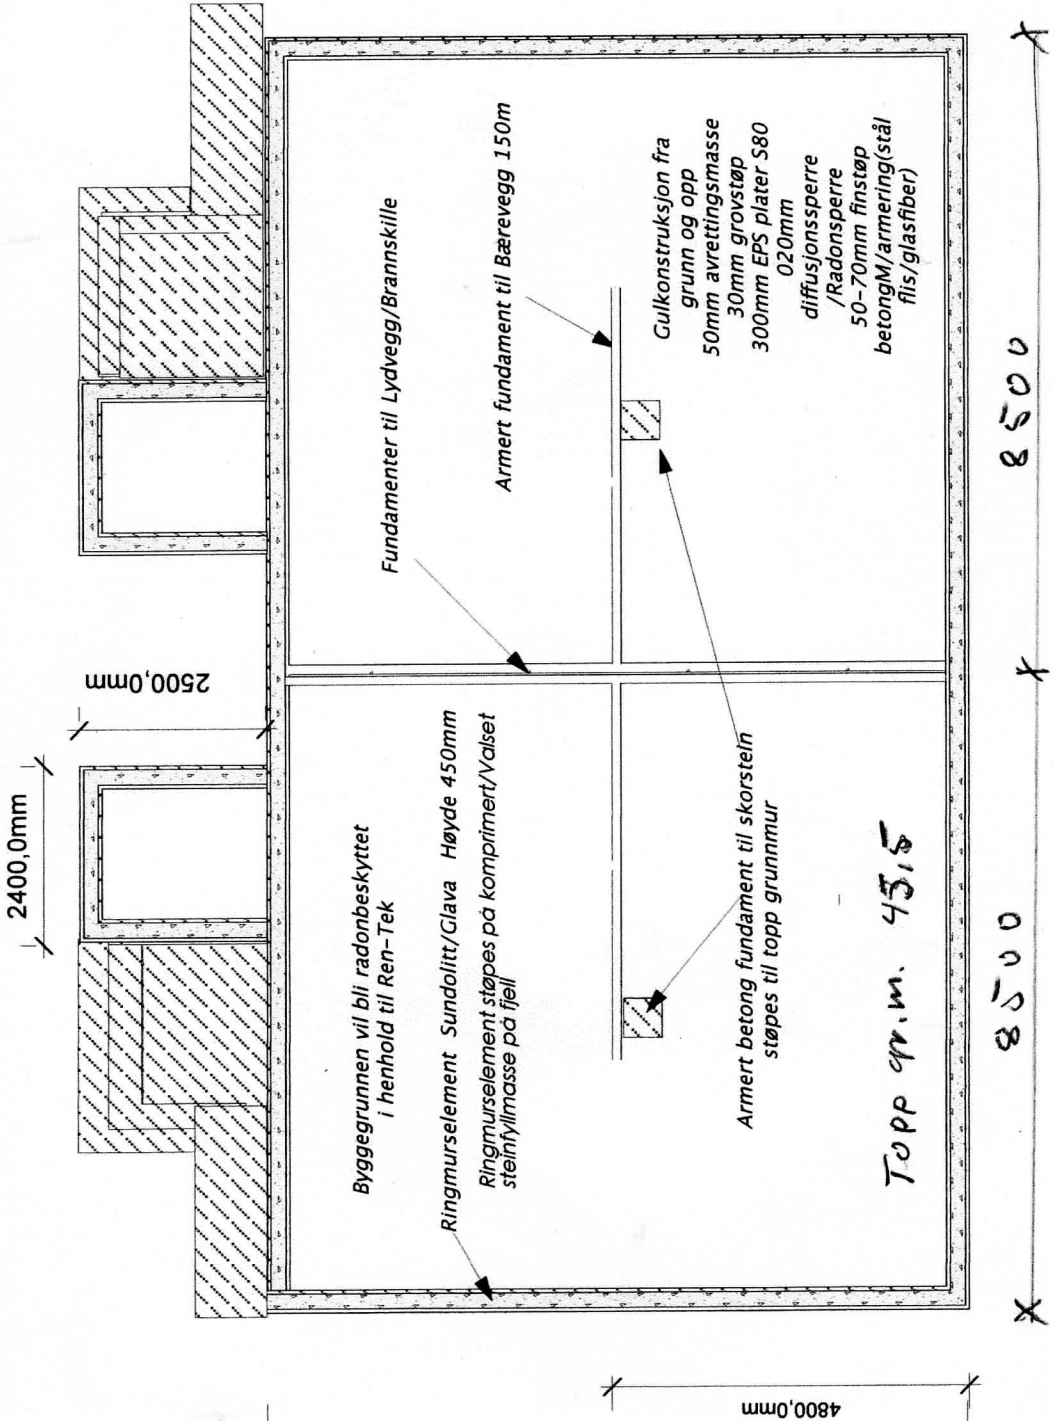


Fundament

Tegn. Byggm. Steinar Thunold M. 1:100

TEGNING: Ringmur
Bolig 546

Tomansbolig for Meland bygg AS
På Mjølkebakkane i Meland Kommune
GNR. 9 Bnr. 28

NR.001

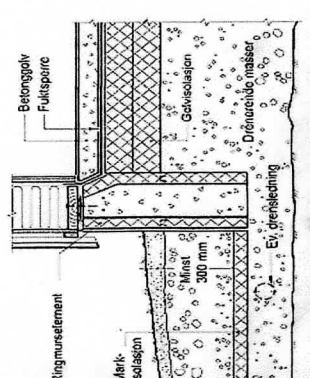

3

2

1

A

B

C

3

2

1

4

3

2

1

4