


grense mellom
hus 2 og 5

3
5

45

46

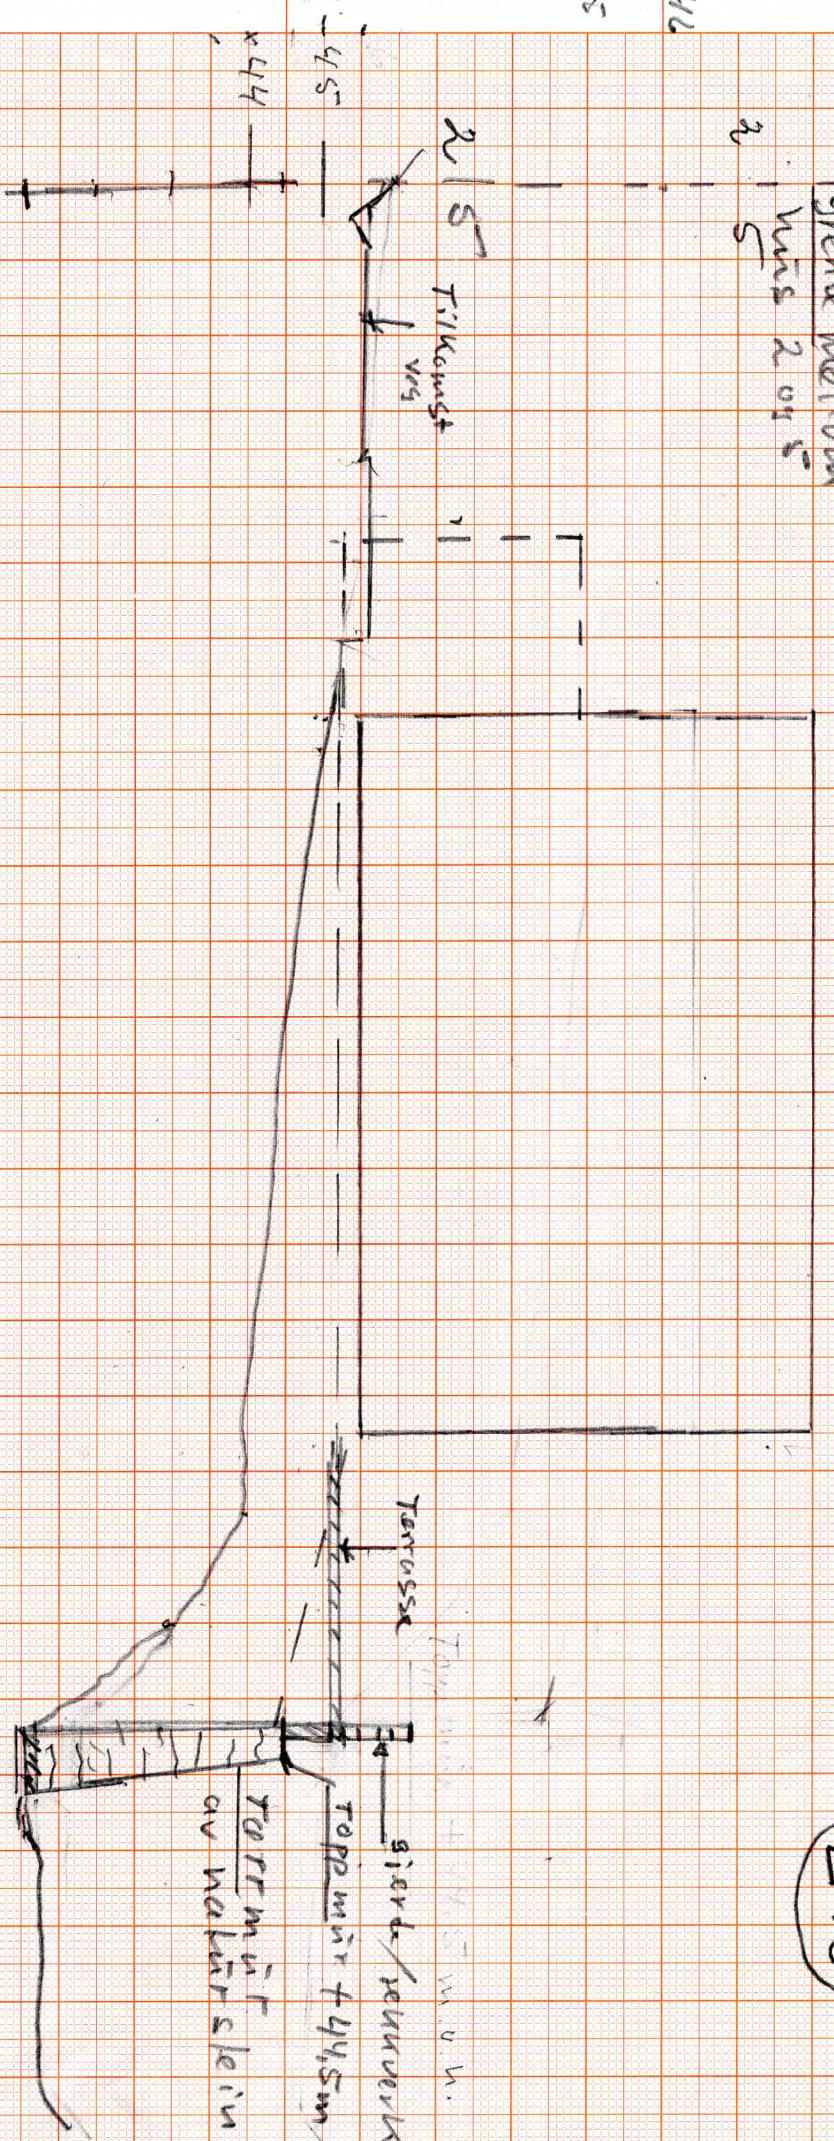

Snitt A-A

Nur i grense mellom
hus nr. 5,6, mot privat veg til

Snitt A-A

M = 1:100

Fotlh. 15%, 22

E10