



# 2. Plan

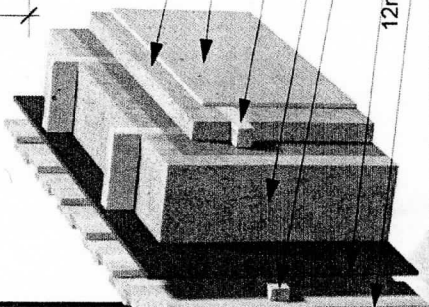

Tegn. Byggn. Steinar Thunold M.1:100  
 Tomansbolig for Meland bygg AS  
 På Mjugebakane i Meland Kommune  
 GNR.9 Bnr.28 grunnl. vann/adlop  
 Bolig TZ-3-4  
 S-6  
 adlop

Lyd/brannskille utføres etter  
 NBI bladnr. 524.305

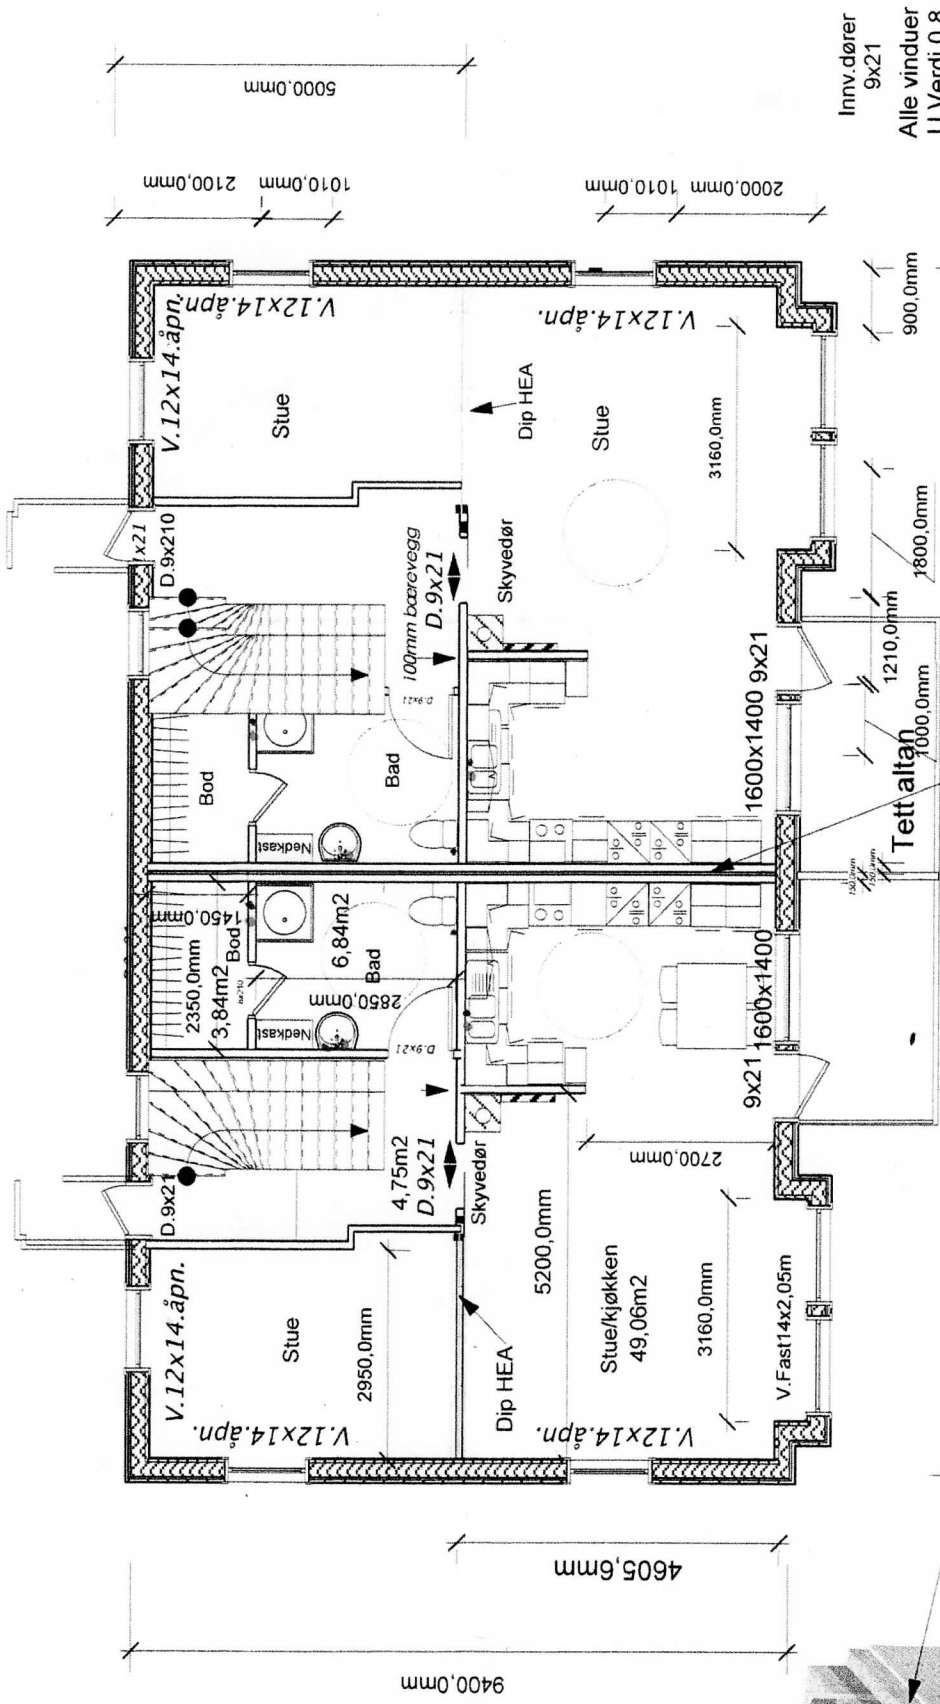

TEGNING: 1-plan