



Høyder er antatte Kotehøyder med bakgrunn i kart fra Høydedata. Påbyggets møne vil ikke overstige høyeste møne på eksisterende bygg

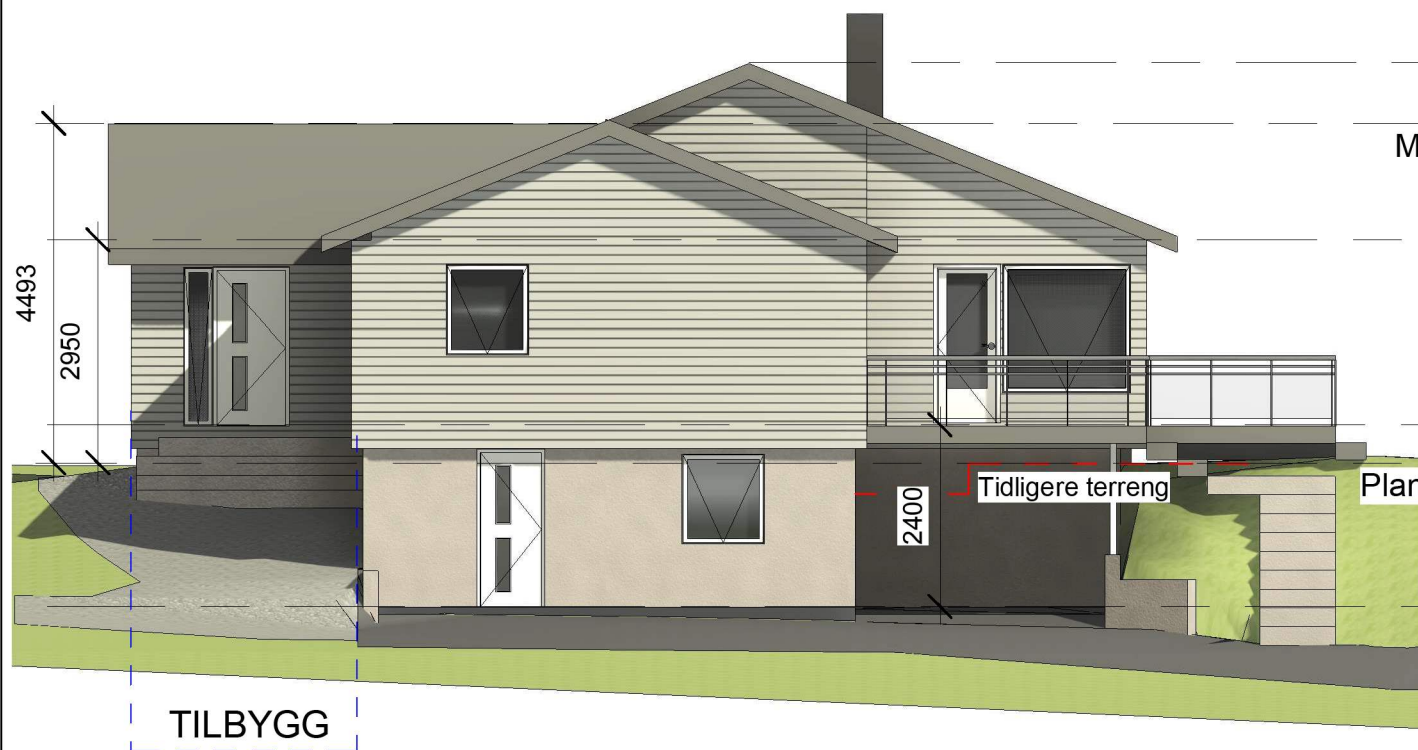

- Møne 29395
- Møne tilbygg 28593
- Tak 27050
- Hovedplan 24600
- Planert terreng 24100
- Kjellergulv 22200

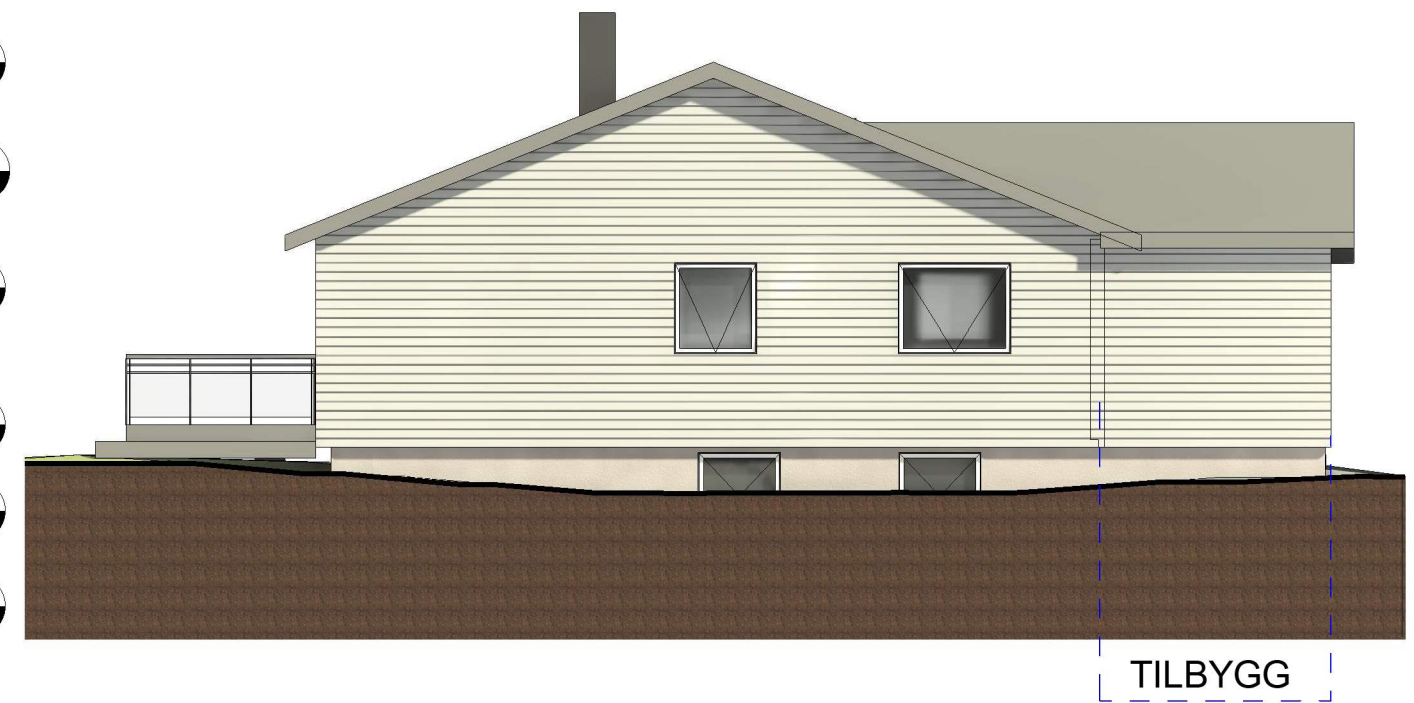

PROSJEKT Frekhaugskogen 9	Kunde Lars Helge Glomnes		Gårds-/bruksnummer 323/169	Feste-/seksjonsnummer
	Dato 21.04.2023	Måleenhet Millimeter	Målestokk (@ A3) 1 : 100	Adresse Frekhaugskogen 9
Fasade	Tegnet av Anders Norstrand	Ansvarlig søker Byggmester Bjarte Brekke AS	Prosjektnummer 113	Tegningsnummer E101
				REV 5