




Trase ny parkering

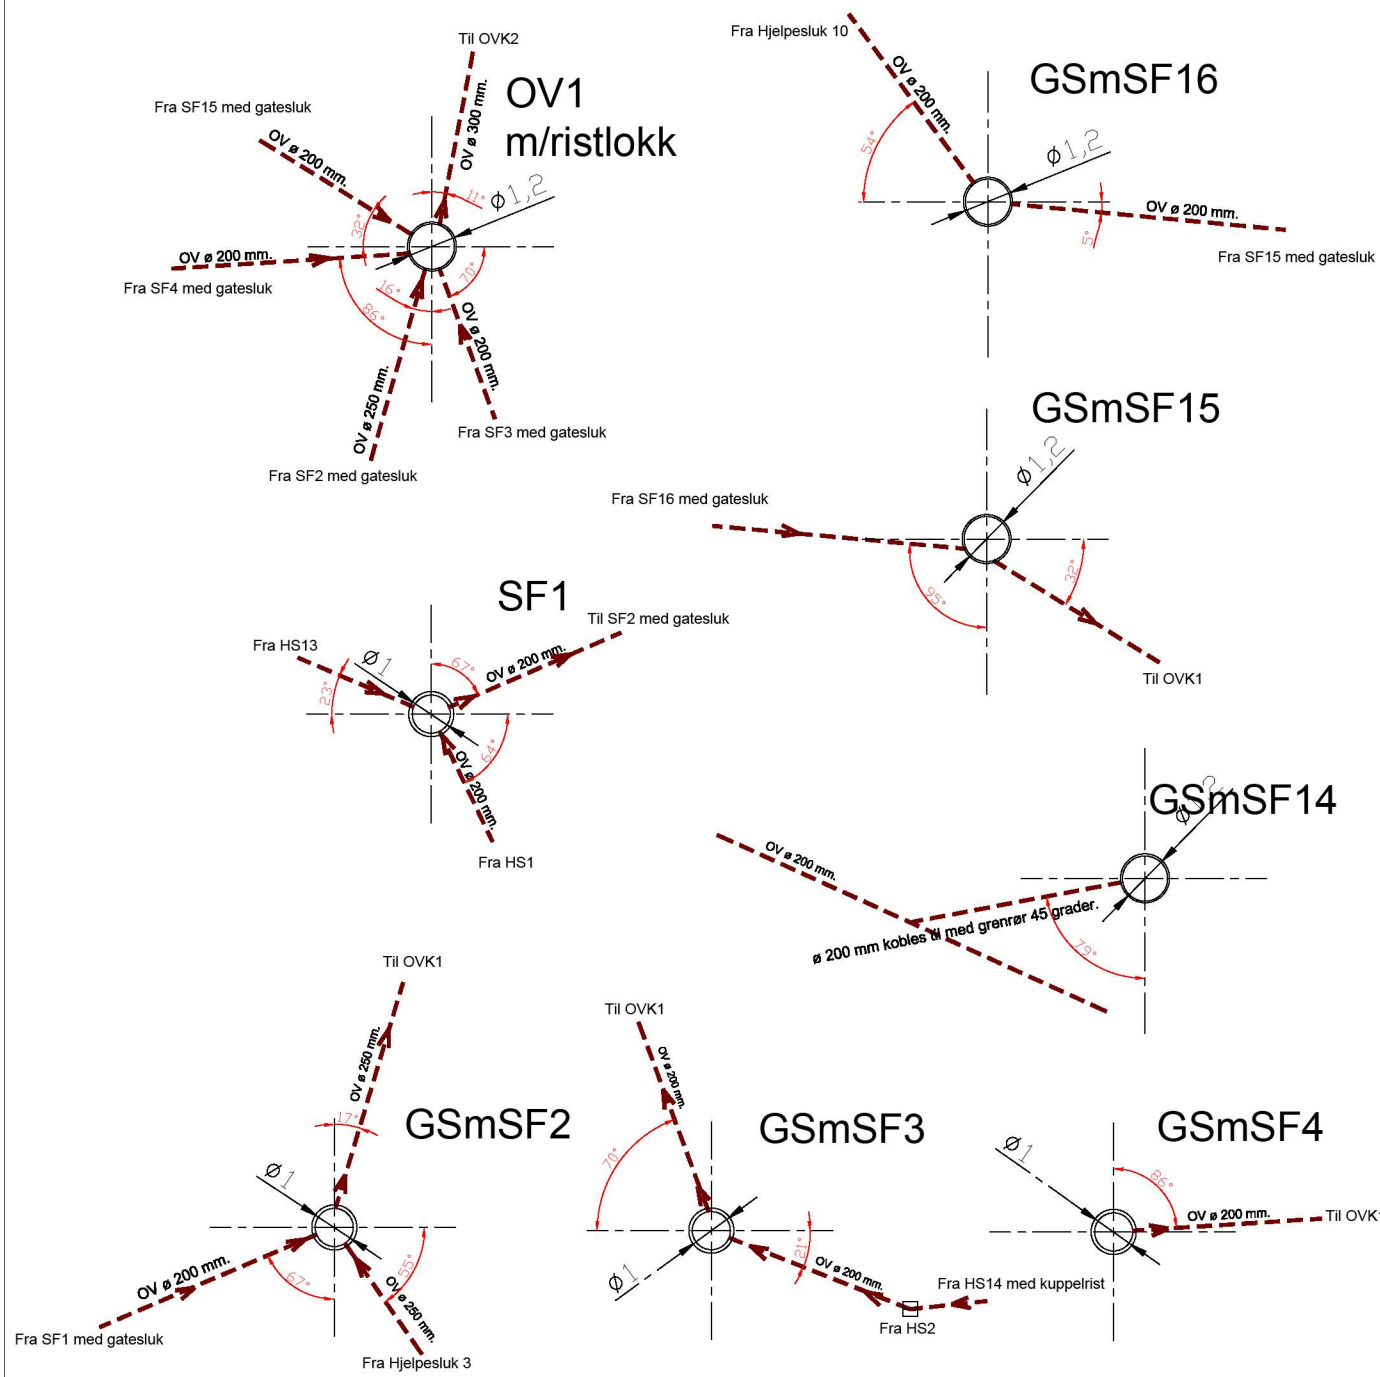

Trase ny gang og sykkelveg

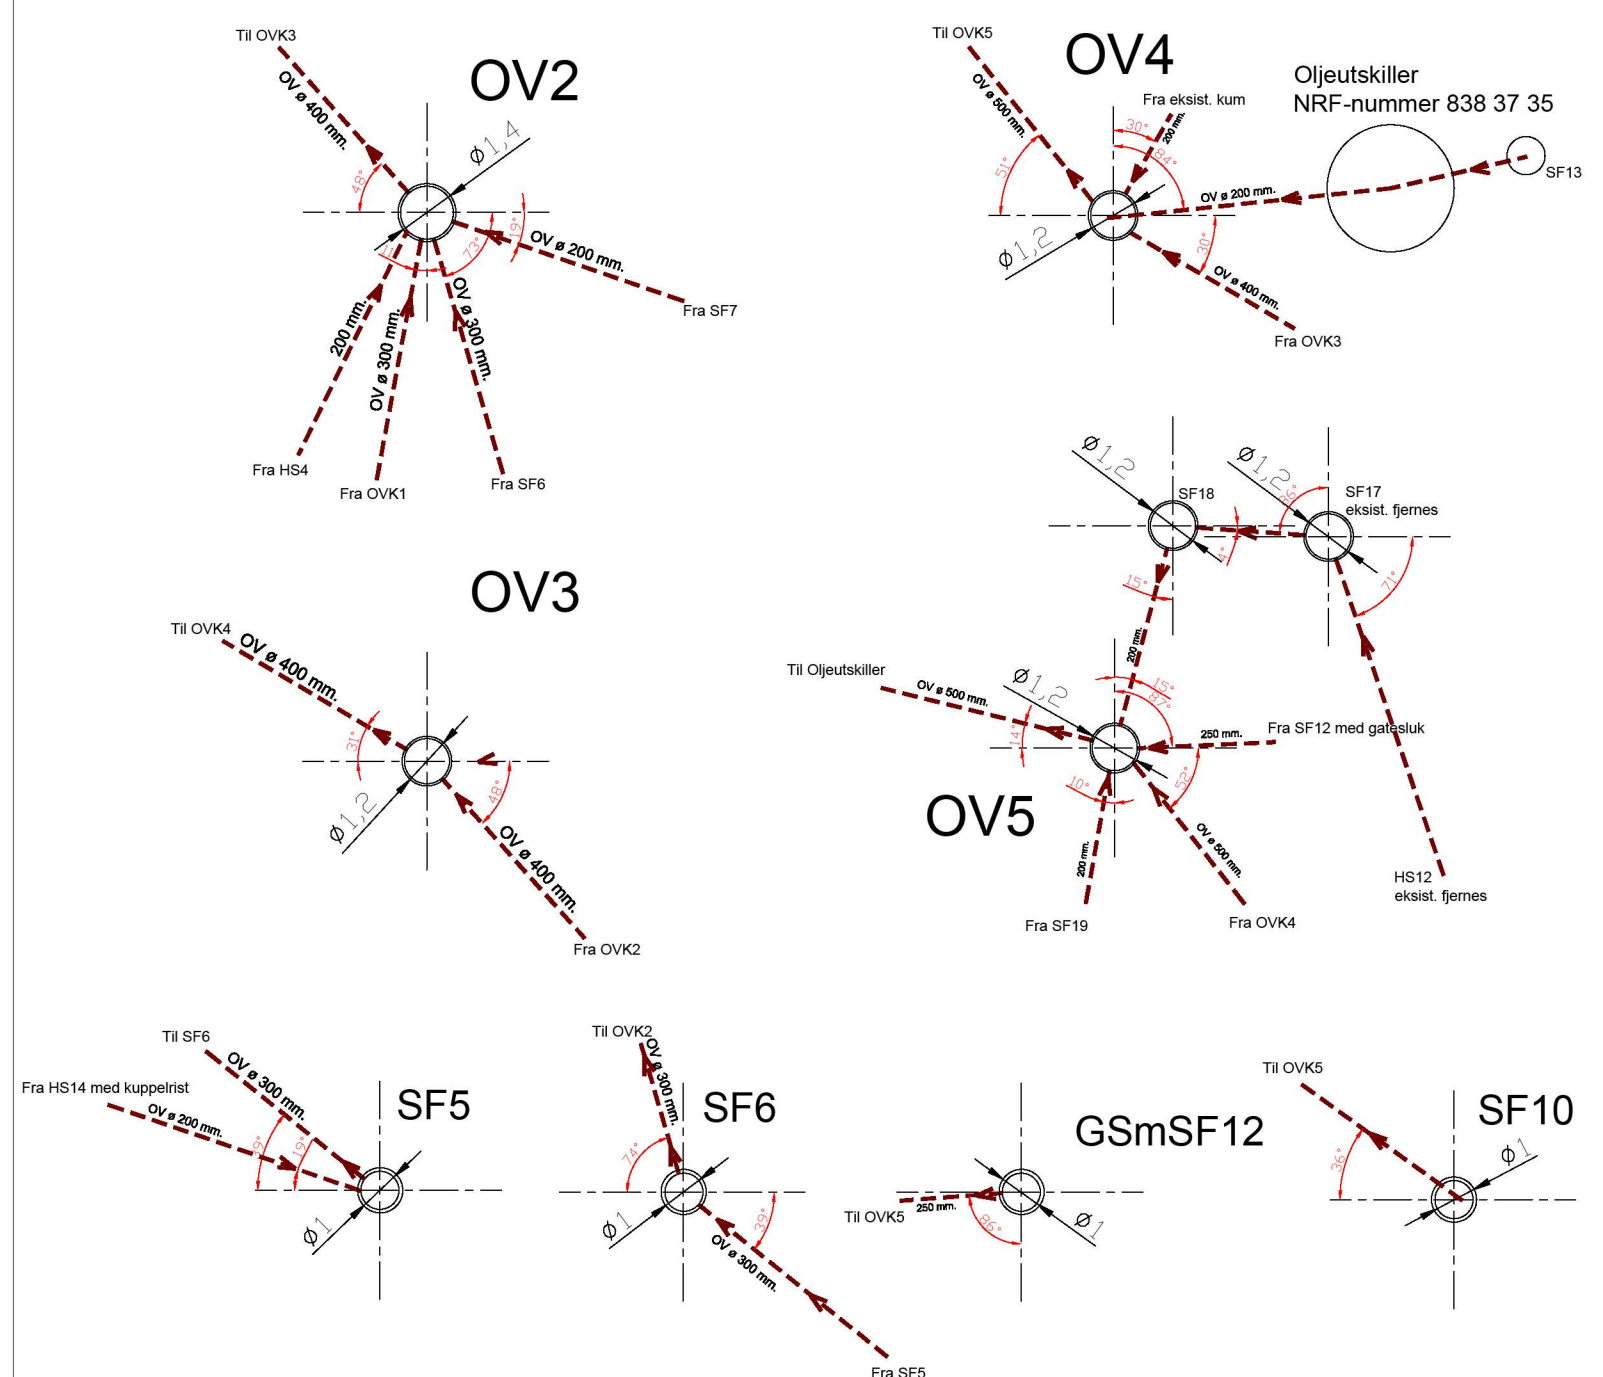

Trase ny bussterminal

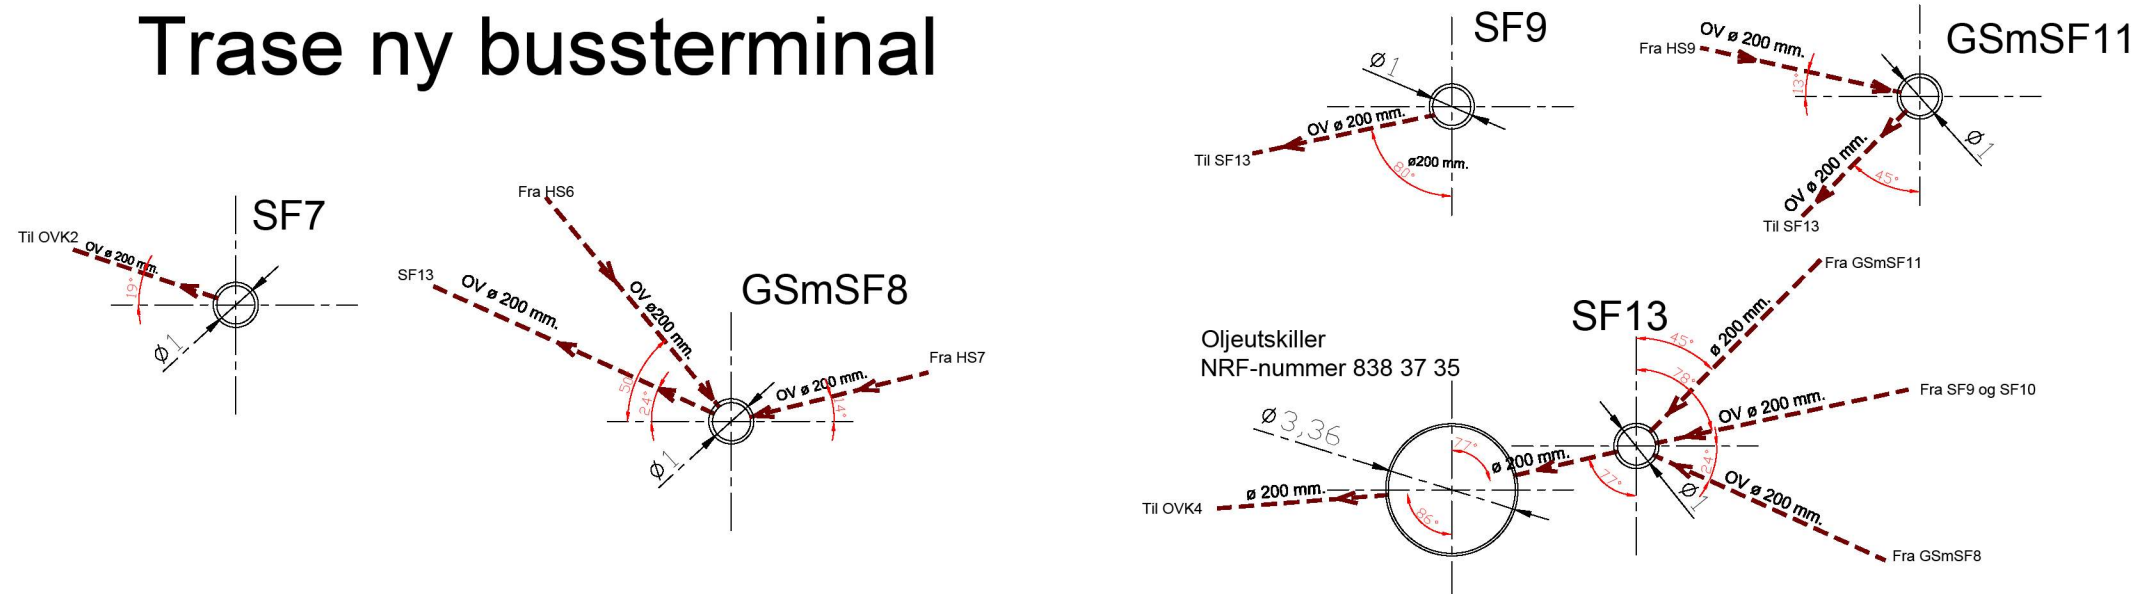

Merknad:
OVK1 til OVK5 har i tillegg egne kum skjema.

GSmSF= Gatesluk med sandfang

Rørgjennomføringer skal være kjerneboret og ha ferdig montert gjennomføringspakning ved levering.

B Vist SF14, SF10 er flyttet fra grøft terminal til lavbrekk i kulvert. Nye HS12, HS13 og HS14. roy jak 18.04.23

B Vist SF14. Nye HS12, HS13 og HS14. roy jak 18.04.23

A	Justert kummer til bussterminal pga. samling til oljeutskiller. Nye er SF15, 16, 17, 18, 19 og HS12.	17.	18.	19.	og HS12
Revisjon	Revisjonen gjelder	utarbeid	Konstr	Godkjent	Rev. dato
		Tegningsdato 26.01.2022			
E39-Kollektivknutepunkt-Fløtoy		Bestiller H.Furuset			
Drenslan Kumskjema Arbeids tegninger		Prosjekt for DoV.			
		Prosjekt av Plan og utbygging, vest 1.			
		Prosjektnummer			
		Prosjektosenummer			
		Arkivreferanse E39-Kollektivknutepunkt-Fløtoy			
		Målestokk A1-format 1:100			
		Koordinatsystem EUREF89NTM/NN2000			
Utarbeidet av royjak	Kontrollert av B.Svardal	Godkjent av	Konsulentarkiv	Tegningsnummer / revisjonsboksnavn	G-05 B