



Solstudier 20. mars kl 12 - Før  
1 : 2000



Solstudier 20. mars kl 12 - Etter  
1 : 2000

- Terreng
- Ny bebyggelse
- Eksisterende bebyggelse



### Solstudier før og etter 20. mars kl 12

Alver kommune,  
Åtun - Gnr 108 Bnr 161  
Reguleringsplan Arealplan-ID 4631 2021 004

Plankonsulent

**se arkitektur**

Fantoftvegen 42, 5072 Bergen  
Tlf. 55 98 70 20.  
E-post: firma@se-arkitektur.no

Forslagsstiller

**Vestbo BBL**

Strandgaten 196, 5004 Bergen

Saksnummer Alver kommune

**20/18451**

Dato

**06.07.2022**

Tegningsnr.

**P8.1**

Prosjekt nr.

**740**

Målestokk

**1:1000**

Revisjonsdato

Rev	Endring	Utført	Kontr.	Dato

Vedlegg til 1. gang offentlig ettersyn



Solstudier 20. mars kl 15 - Før  
1 : 2000



Solstudier 20. mars kl 15 - Etter  
1 : 2000

- Terreng
- Ny bebyggelse
- Eksisterende bebyggelse



**Solstudier før og etter 20. mars kl 15**

Alver kommune,  
Åtun - Gnr 108 Bnr 161  
Reguleringsplan Arealplan-ID 4631 2021 004

Plankonsulent

**se arkitektur**

Fantoftvegen 42, 5072 Bergen  
Tlf. 55 98 70 20.  
E-post: firma@se-arkitektur.no

Forslagsstiller

**Vestbo BBL**

Strandgaten 196, 5004 Bergen

Saksnummer Alver kommune

**20/18451**

Dato

**06.07.2022**

Tegningsnr.

**P8.2**

Prosjekt nr.

**740**

Målestokk

**1:1000**

Revisjonsdato

Rev	Endring	Utført	Kontr.	Dato

Vedlegg til 1. gang offentlig ettersyn





Solstudier 20. mars kl 18 - Før  
1 : 2000



Solstudier 20. mars kl 18 - Etter  
1 : 2000

- Terreng
- Ny bebyggelse
- Eksisterende bebyggelse



### Solstudier før og etter 20. mars kl 18

Alver kommune,  
Åtun - Gnr 108 Bnr 161  
Reguleringsplan Arealplan-ID 4631 2021 004

Plankonsulent

**se arkitektur**

Fantoftvegen 42, 5072 Bergen  
Tlf. 55 98 70 20.  
E-post: firma@se-arkitektur.no

Forslagsstiller

**Vestbo BBL**

Strandgaten 196, 5004 Bergen

Saksnummer Alver kommune

**20/18451**

Dato

**06.07.2022**

Tegningsnr.

**P8.3**

Prosjekt nr.

**740**

Målestokk

**1:1000**

Revisjonsdato

Rev	Endring	Utført	Kontr.	Dato

Vedlegg til 1. gang offentlig ettersyn



Solstudier 20. mai kl 12 - Før  
1 : 2000



Solstudier 20. mai kl 12 - Etter  
1 : 2000

- Terreng
- Ny bebyggelse
- Eksisterende bebyggelse



### Solstudier før og etter 20. mai kl 12

Alver kommune,  
Åtun - Gnr 108 Bnr 161  
Reguleringsplan Arealplan-ID 4631 2021 004

Plankonsulent  <b>se arkitektur</b> Fantoftvegen 42, 5072 Bergen Tlf. 55 98 70 20. E-post: firma@se-arkitektur.no	Forslagsstiller  <b>Vestbo BBL</b> Strandgaten 196, 5004 Bergen	Saksnummer Alver kommune <b>20/18451</b>  Dato <b>06.07.2022</b>	Tegningsnr. <b>P8.4</b>  Prosjekt nr. <b>740</b>  Målestokk <b>1:1000</b>  Revisjonsdato
--	--	--	---

Rev	Endring	Utført	Kontr.	Dato
-----	---------	--------	--------	------

Vedlegg til 1. gang offentlig ettersyn





Solstudier 20. mai kl 15 - Før  
1 : 2000



Solstudier 20. mai kl 15 - Etter  
1 : 2000

- Terreng
- Ny bebyggelse
- Eksisterende bebyggelse



### Solstudier før og etter 20. mai kl 15

Alver kommune,  
Åtun - Gnr 108 Bnr 161  
Reguleringsplan Arealplan-ID 4631 2021 004

Plankonsulent

**se arkitektur**

Fantoftvegen 42, 5072 Bergen  
Tlf. 55 98 70 20.  
E-post: firma@se-arkitektur.no

Forslagsstiller

**Vestbo BBL**

Strandgaten 196, 5004 Bergen

Saksnummer Alver kommune

**20/18451**

Dato

**06.07.2022**

Tegningsnr.

**P8.5**

Prosjekt nr.

**740**

Målestokk

**1:1000**

Revisjonsdato

Rev	Endring	Utført	Kontr.	Dato

Vedlegg til 1. gang offentlig ettersyn



### Solstudier 20. mai kl 18 - Før

1 : 2000



### Solstudier 20. mai kl 18 - Etter

1 : 2000

- Terreng
- Ny bebyggelse
- Eksisterende bebyggelse



### Solstudier før og etter 20. mai kl 18

Alver kommune,  
 Åtun - Gnr 108 Bnr 161  
 Reguleringsplan Arealplan-ID 4631 2021 004

Tegningsnr.  
P8.6

Prosjekt nr.  
740

Plankonsulent  
**se arkitektur**  
 Fantoftvegen 42, 5072 Bergen  
 Tlf. 55 98 70 20.  
 E-post: firma@se-arkitektur.no

Forslagsstiller  
**Vestbo BBL**  
 Strandgaten 196, 5004 Bergen

Saksnummer Alver kommune  
**20/18451**  
 Dato  
**06.07.2022**

Målestokk  
**1:1000**  
 Revisjonsdato


Rev	Endring	Utført	Kontr.	Dato

Vedlegg til 1. gang offentlig ettersyn





Solstudier 20. mai kl 20 - Før  
1 : 2000

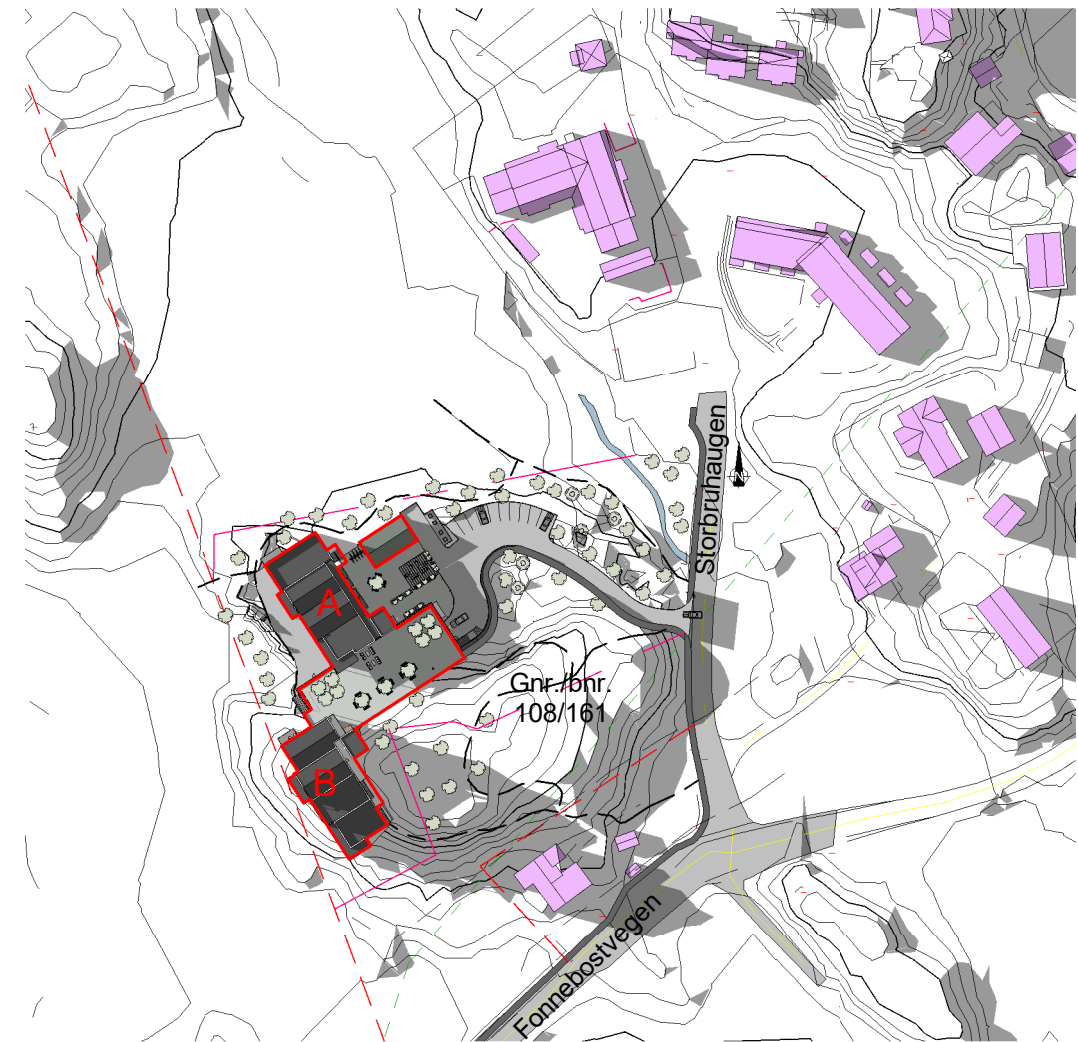

Solstudier 20. mai kl 20 - Etter  
1 : 2000

- Terreng
- Ny bebyggelse
- Eksisterende bebyggelse



### Solstudier før og etter 20. mai kl 20

Alver kommune,  
Åtun - Gnr 108 Bnr 161  
Reguleringsplan Arealplan-ID 4631 2021 004

Plankonsulent

**se arkitektur**

Fantoftvegen 42, 5072 Bergen  
Tlf. 55 98 70 20.  
E-post: firma@se-arkitektur.no

Forslagsstiller

**Vestbo BBL**

Strandgaten 196, 5004 Bergen

Saksnummer Alver kommune

**20/18451**

Dato

**06.07.2022**

Tegningsnr.

**P8.7**

Prosjekt nr.

**740**

Målestokk

**1:1000**

Revisjonsdato

Rev	Endring	Utført	Kontr.	Dato

Vedlegg til 1. gang offentlig ettersyn



Solstudier 21. juni kl 18 - Før  
1 : 2000



Solstudier 21. juni kl 18 - Etter  
1 : 2000

- Terreng
- Ny bebyggelse
- Eksisterende bebyggelse



### Solstudier før og etter 21. juni kl 18

Alver kommune,  
Åtun - Gnr 108 Bnr 161  
Reguleringsplan Arealplan-ID 4631 2021 004

Plankonsulent

**se arkitektur**

Fantoftvegen 42, 5072 Bergen  
Tlf. 55 98 70 20.  
E-post: firma@se-arkitektur.no

Forslagsstiller

**Vestbo BBL**

Strandgaten 196, 5004 Bergen

Saksnummer Alver kommune

**20/18451**

Dato

**06.07.2022**

Tegningsnr.

**P8.8**

Prosjekt nr.

**740**

Målestokk

**1:1000**

Revisjonsdato

Rev	Endring	Utført	Kontr.	Dato

Vedlegg til 1. gang offentlig ettersyn





Solstudier 21. juni kl 20 - Før  
1 : 2000



Solstudier 21. juni kl 20 - Etter  
1 : 2000

- Terreng
- Ny bebyggelse
- Eksisterende bebyggelse



### Solstudier før og etter 21. juni kl 20

Alver kommune,  
Åtun - Gnr 108 Bnr 161  
Reguleringsplan Arealplan-ID 4631 2021 004

Plankonsulent

**se arkitektur**

Fantoftvegen 42, 5072 Bergen  
Tlf. 55 98 70 20.  
E-post: firma@se-arkitektur.no

Forslagsstiller

**Vestbo BBL**

Strandgaten 196, 5004 Bergen

Saksnummer Alver kommune

**20/18451**

Dato

**06.07.2022**

Tegningsnr.

**P8.9**

Prosjekt nr.

**740**

Målestokk

**1:1000**

Revisjonsdato

Rev	Endring	Utført	Kontr.	Dato

Vedlegg til 1. gang offentlig ettersyn



Solstudier 21. juni kl 12 - Før  
1 : 2000



Solstudier 21. juni kl 12 - Etter  
1 : 2000

- Terreng
- Ny bebyggelse
- Eksisterende bebyggelse



### Solstudier før og etter 21. juni kl 12

Alver kommune,  
Åtun - Gnr 108 Bnr 161  
Reguleringsplan Arealplan-ID 4631 2021 004

Plankonsulent

**se arkitektur**

Fantoftvegen 42, 5072 Bergen  
Tlf. 55 98 70 20.  
E-post: firma@se-arkitektur.no

Forslagsstiller

**Vestbo BBL**

Strandgaten 196, 5004 Bergen

Saksnummer Alver kommune

**20/18451**

Dato

**08.05.2023**

Tegningsnr.

**P8.10**

Prosjekt nr.

**740**

Målestokk

**1:1000**

Revisjonsdato

Rev	Endring	Utført	Kontr.	Dato

Vedlegg til 1. gang offentlig ettersyn





Solstudier 21. juni kl 15 - Før  
1 : 2000



Solstudier 21. juni kl 15 - Etter  
1 : 2000

- Terreng
- Ny bebyggelse
- Eksisterende bebyggelse



### Solstudier før og etter 21. juni kl 15

Alver kommune,  
Åtun - Gnr 108 Bnr 161  
Reguleringsplan Arealplan-ID 4631 2021 004

Plankonsulent

**se arkitektur**

Fantoftvegen 42, 5072 Bergen  
Tlf. 55 98 70 20.  
E-post: firma@se-arkitektur.no

Forslagsstiller

**Vestbo BBL**

Strandgaten 196, 5004 Bergen

Saksnummer Alver kommune

**20/18451**

Dato

**08.05.2023**

Tegningsnr.

**P8.11**

Prosjekt nr.

**740**

Målestokk

**1:1000**

Revisjonsdato

Rev	Endring	Utført	Kontr.	Dato

Vedlegg til 1. gang offentlig ettersyn