

BJARNE MØSTER

INGENIØR-BYGNINGSTEKNIKK

TELEFON ~~85 30 67~~ 55 19 59 10



Ole Førgensen, Østereidet
Tilbygg bolighus

PROSJ. 988

SIDE 1

POST

Plan og snitt

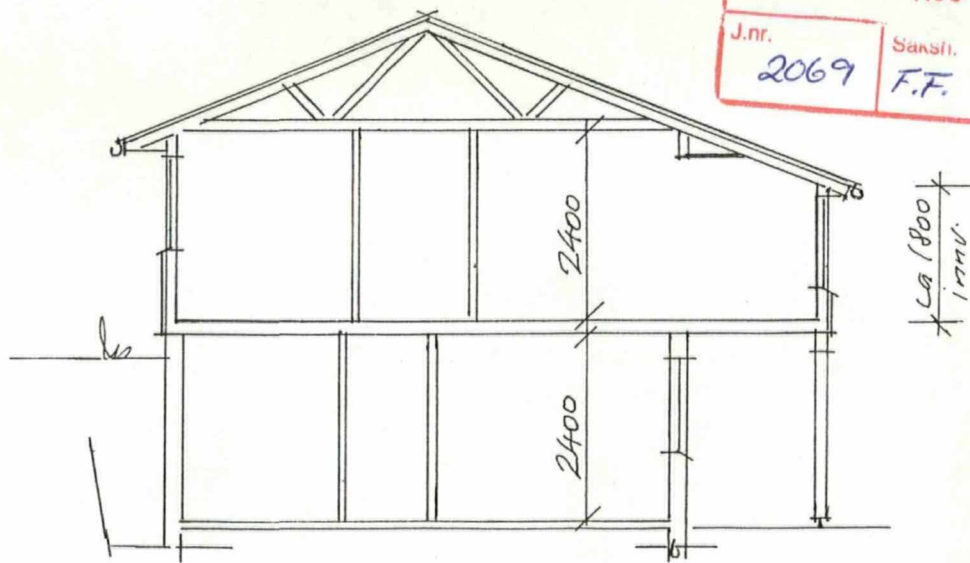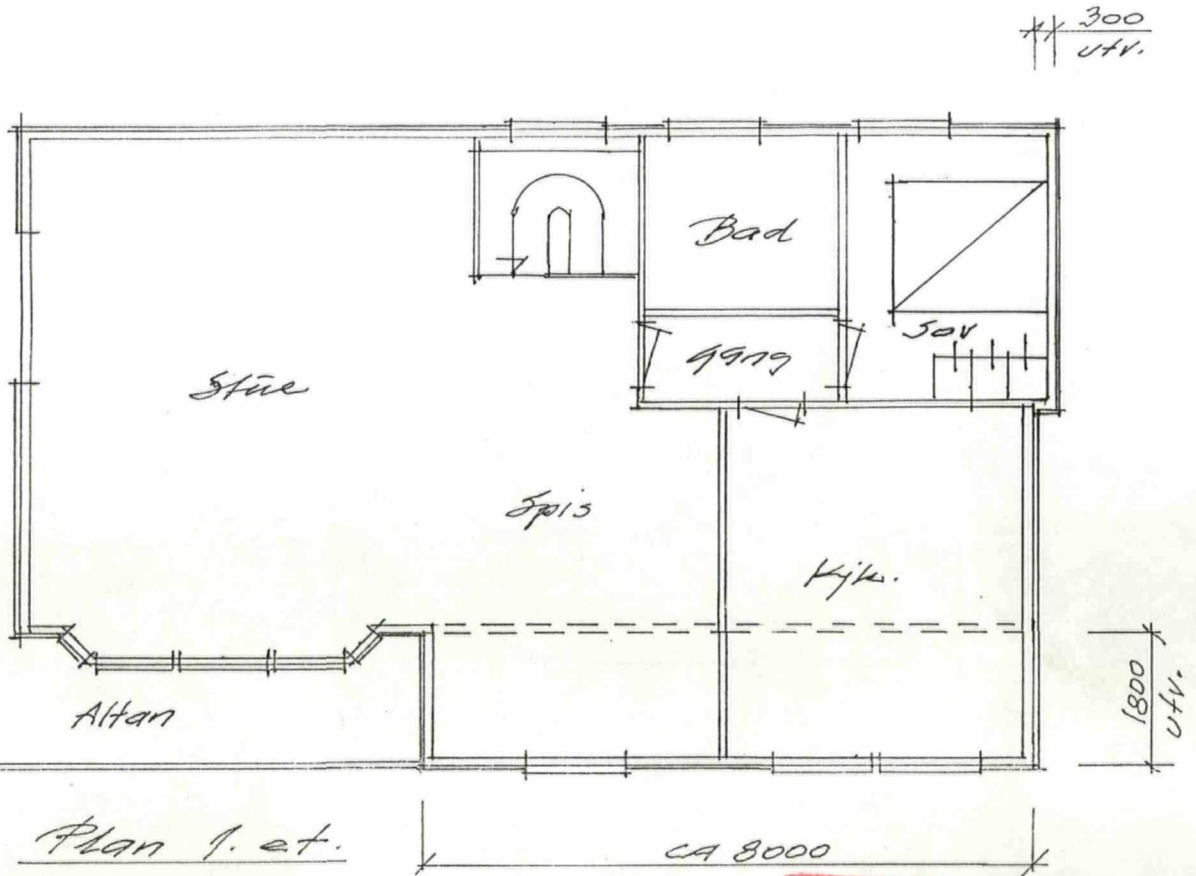

Snitt

LINDÅS KOMMUNE
TEKNISK ETAT
07 AUG 1995
J.nr. 2069
Saksn. F.F.
ARKIV 233/112/06


BJARNE MØSTER
INGENIØR-BYGNINGSTEKNIKK
TELEFON 283087 55 195910

*Øle Førgensen, Østereidet
Tilbygg bolighus*


PROSJ. 988
SIDE 2

POST

Fasader

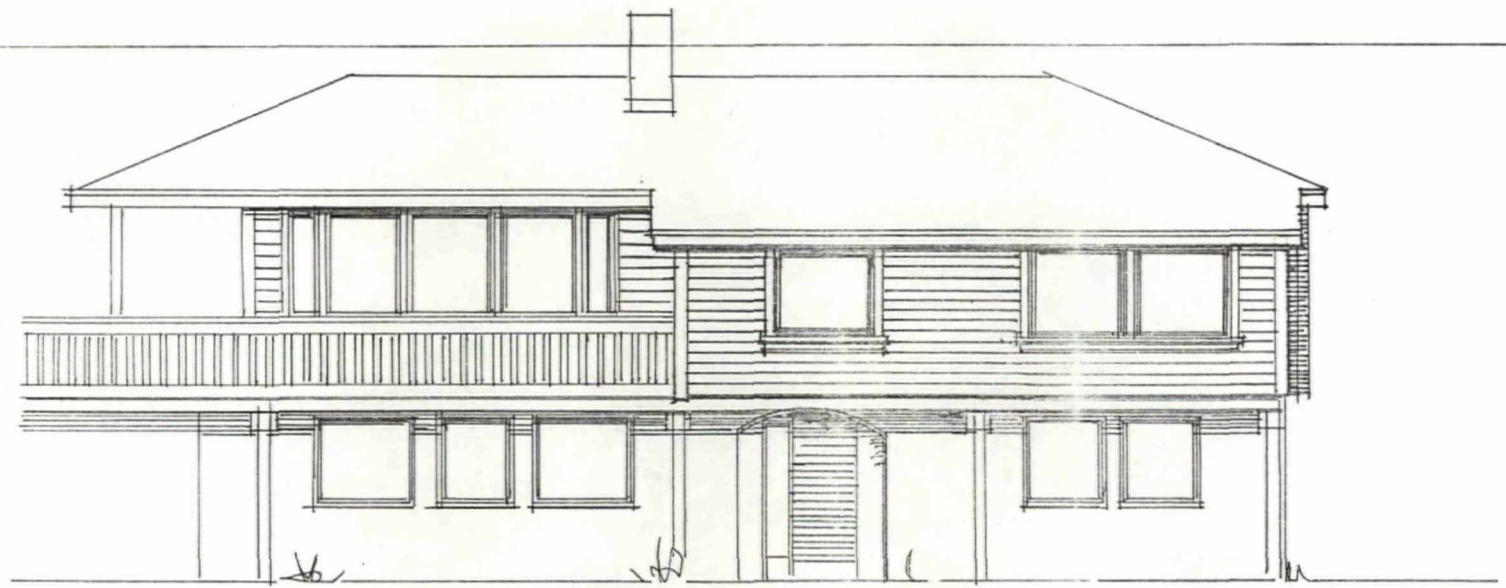

Fasade front

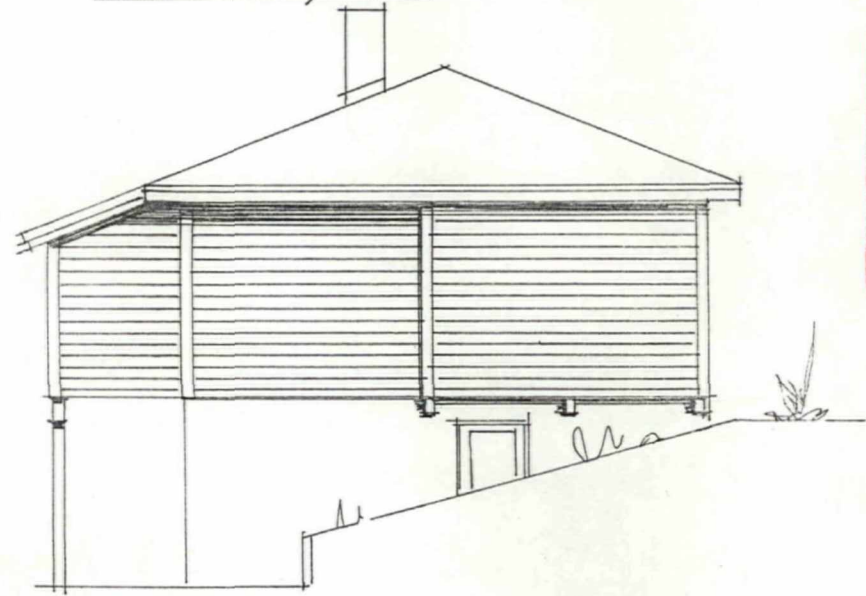


Fasade gavl


LINDÅS KOMMUNE
TEKNISK ETAT
07 AUG 1995
J.nr. 2069 Saksnr. F.F. ARKIV 233/112/06

Bjorund


LINDÅS KOMMUNE
TEKNISK ETAT
07 AUG 1995
J.NR. 2069
Saks. F.F.
ARKIV 233/112/06

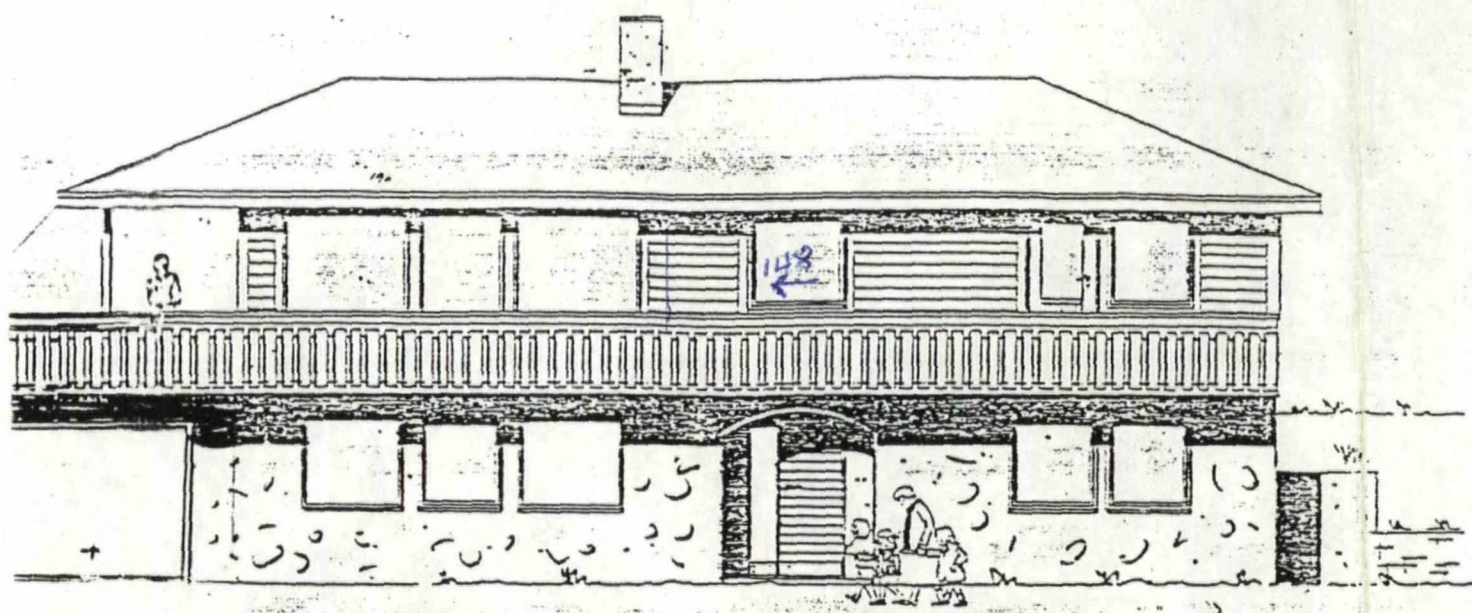

Fasade mot

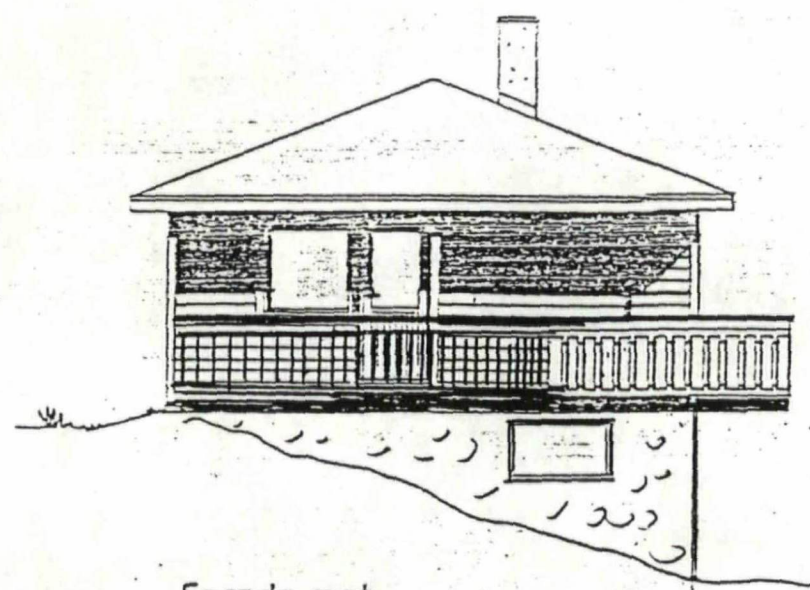


Fasade mot

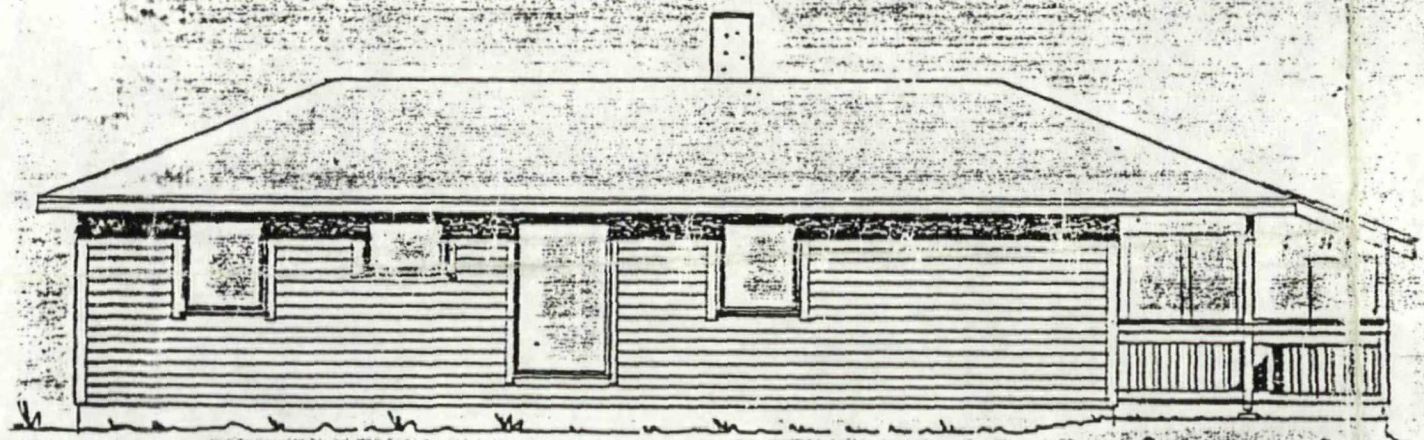


Fasade mot

2 VINDUER
MOT TOMT

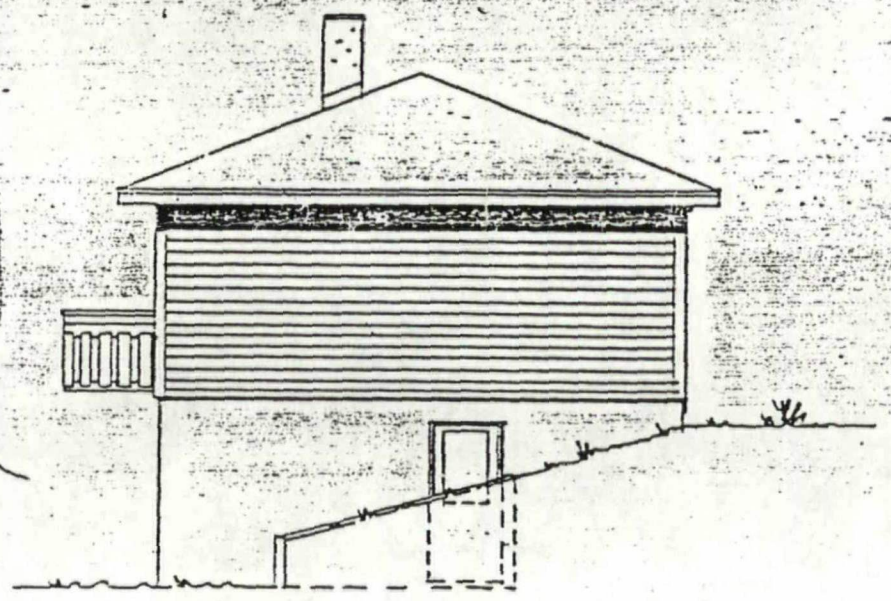

Fasade mot

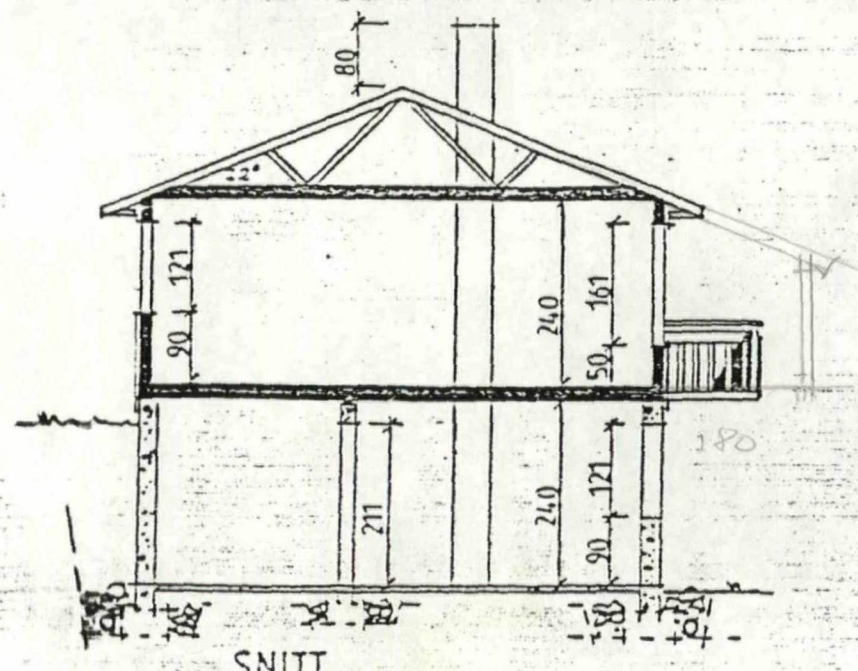

SNITT

G. NR	B. NR	Leverandør: ALF R. MÆLDE AS
		Byggherre: OLE JØRGENSEN
		TYPE 120-50
Grunnflate Hus 89,1m ²		PLANER SNITT OG FASADER
Grunnflate Garasje 23,5m ²		
Beregnet ar. h. plan 83BA		Dato 18-10-84 S.K.
underetg. 37BA		Rev. 14/5-90 Bj.
Totalt 120BA		Skala: 1:100
		VESTLANDSHUS AS BRATTVÅG