


3D Modell

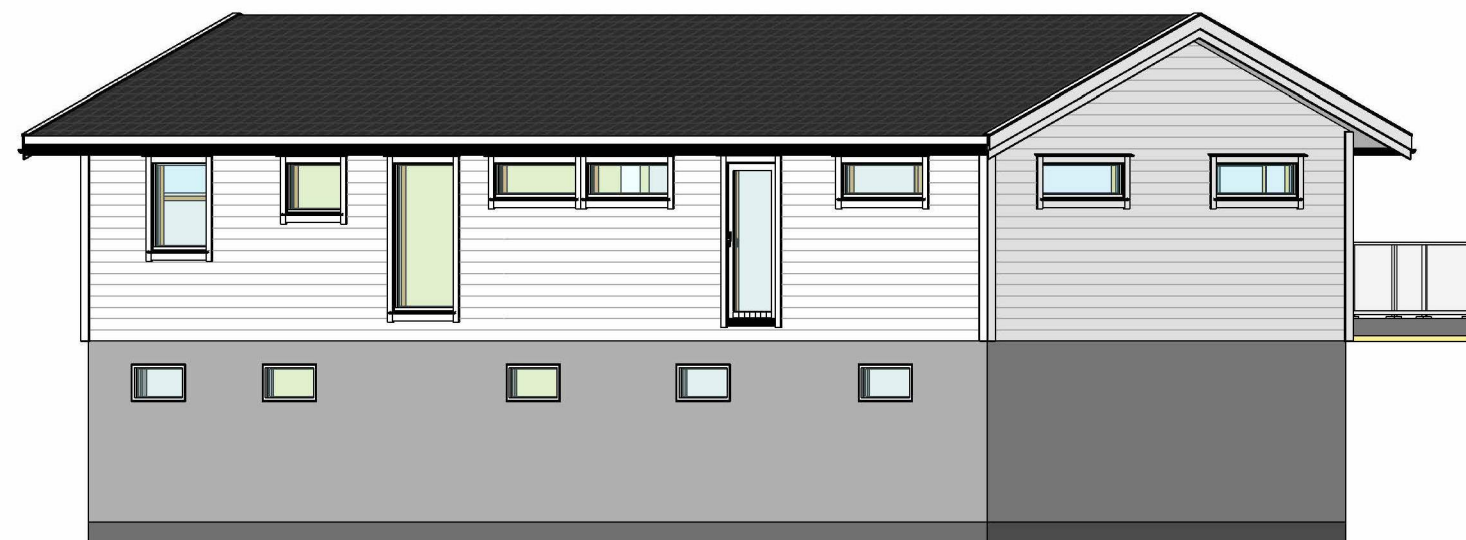

3D Modell Copy 2



3D Modell Copy 1



REV.	DATO	REVISJON	SIGN.

**Kålås Bygg AS**  
Torvhusmyrane 2, 5913 Eikangervåg

TILTAKSHAVER:	Lars Øyvind Veland
BYGGEPLASS:	Ørnova 41
G.nr/B.nr:	233/112
KOMMUNE:	Alver

TEGN, INNHOLD:	3D Modell	TILTAKSART:	MÅL:
PROSJEKT:	<b>Omtegnet enebolig</b>		
ARKITEKT:	DATO:	TEGN:	PROSJEKT NR: TEGN.NR:
Espen Tvedt	14.03-23	ET	103