



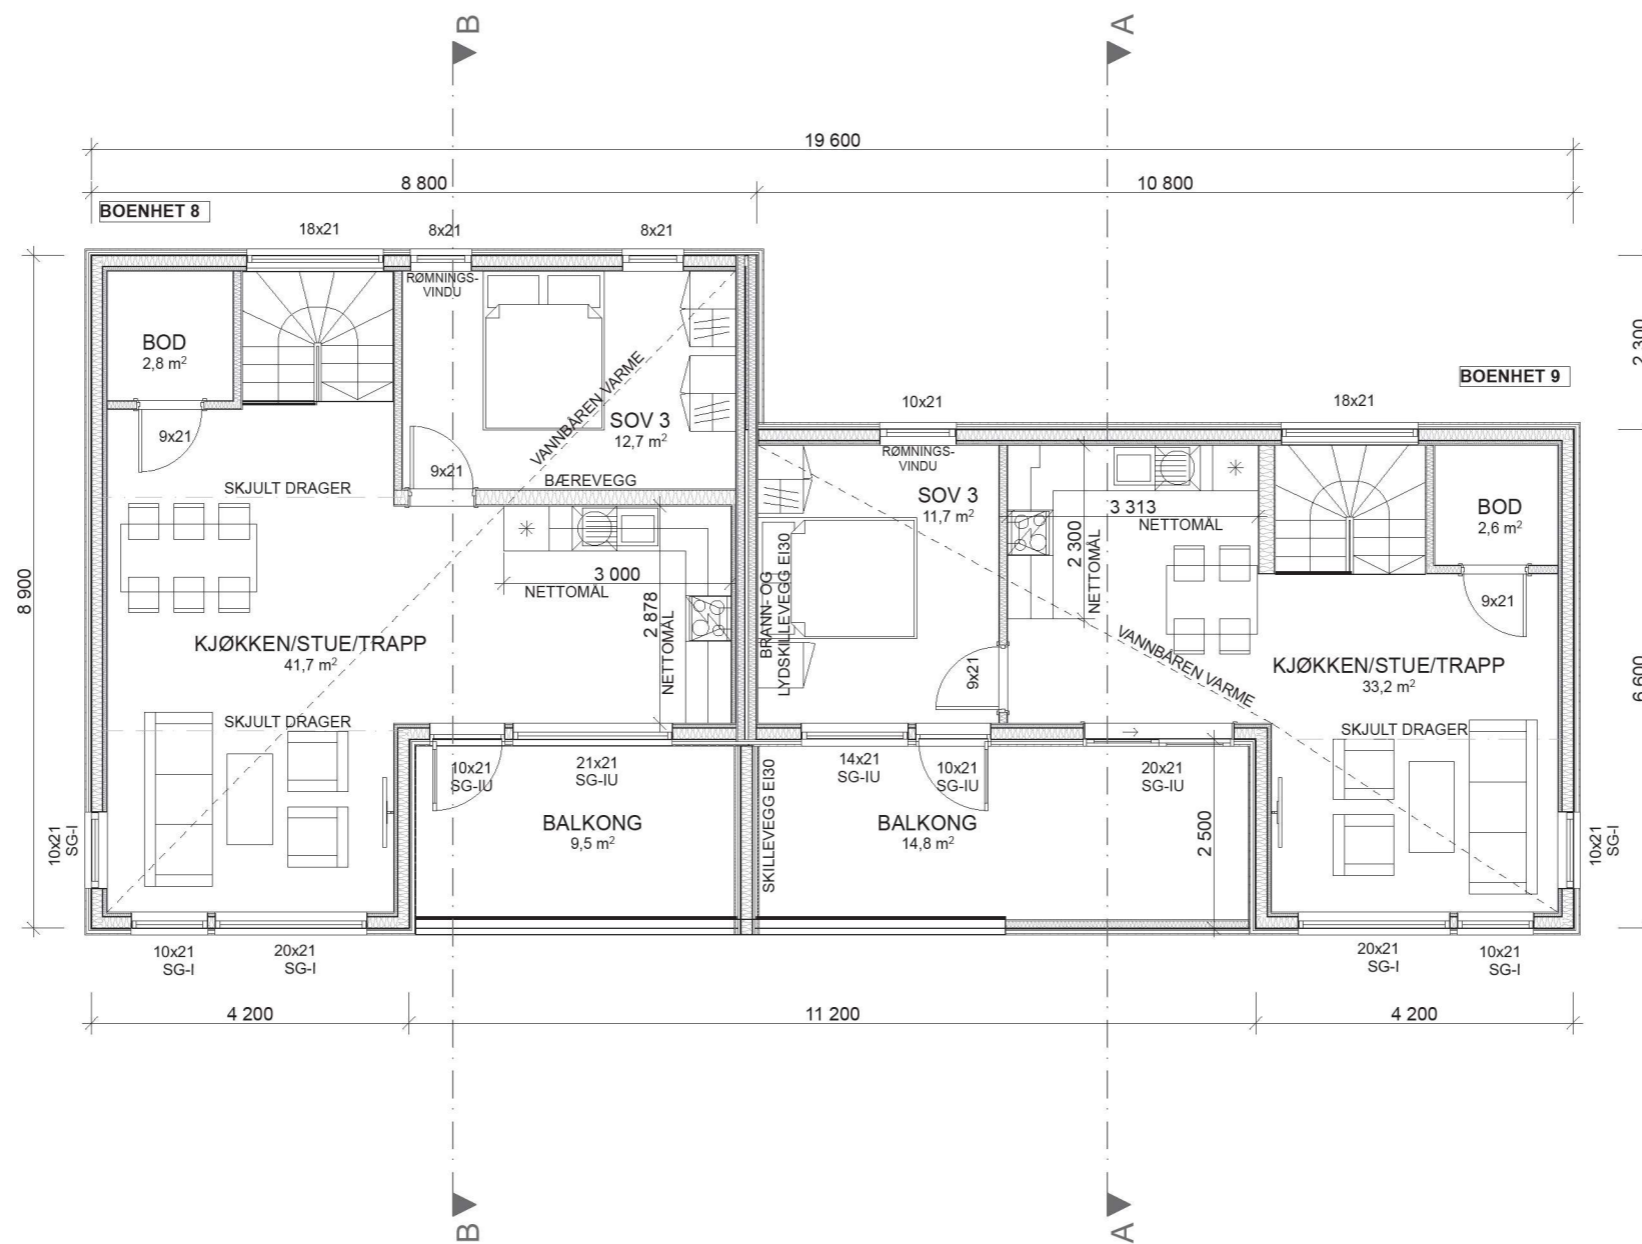
Rev	Nr	Beskrivelse	Dato	Sign

Plan U. Etasje		G.NR. 137	B.NR. 783
TILTAKSHAVER: Majo Eiendom AS		KOMMUNE: Alver	
BYGGEPLASS: Nedre Mangerbua 5911 Alversund		PROSJEKT	
	TEGN. ms	TOMANNSBOLIG	
	MÅL: 1:100	PROSJEKTNR. - TEGN.NR.	
	DATO: 16.12.22	22200 - B20-01	

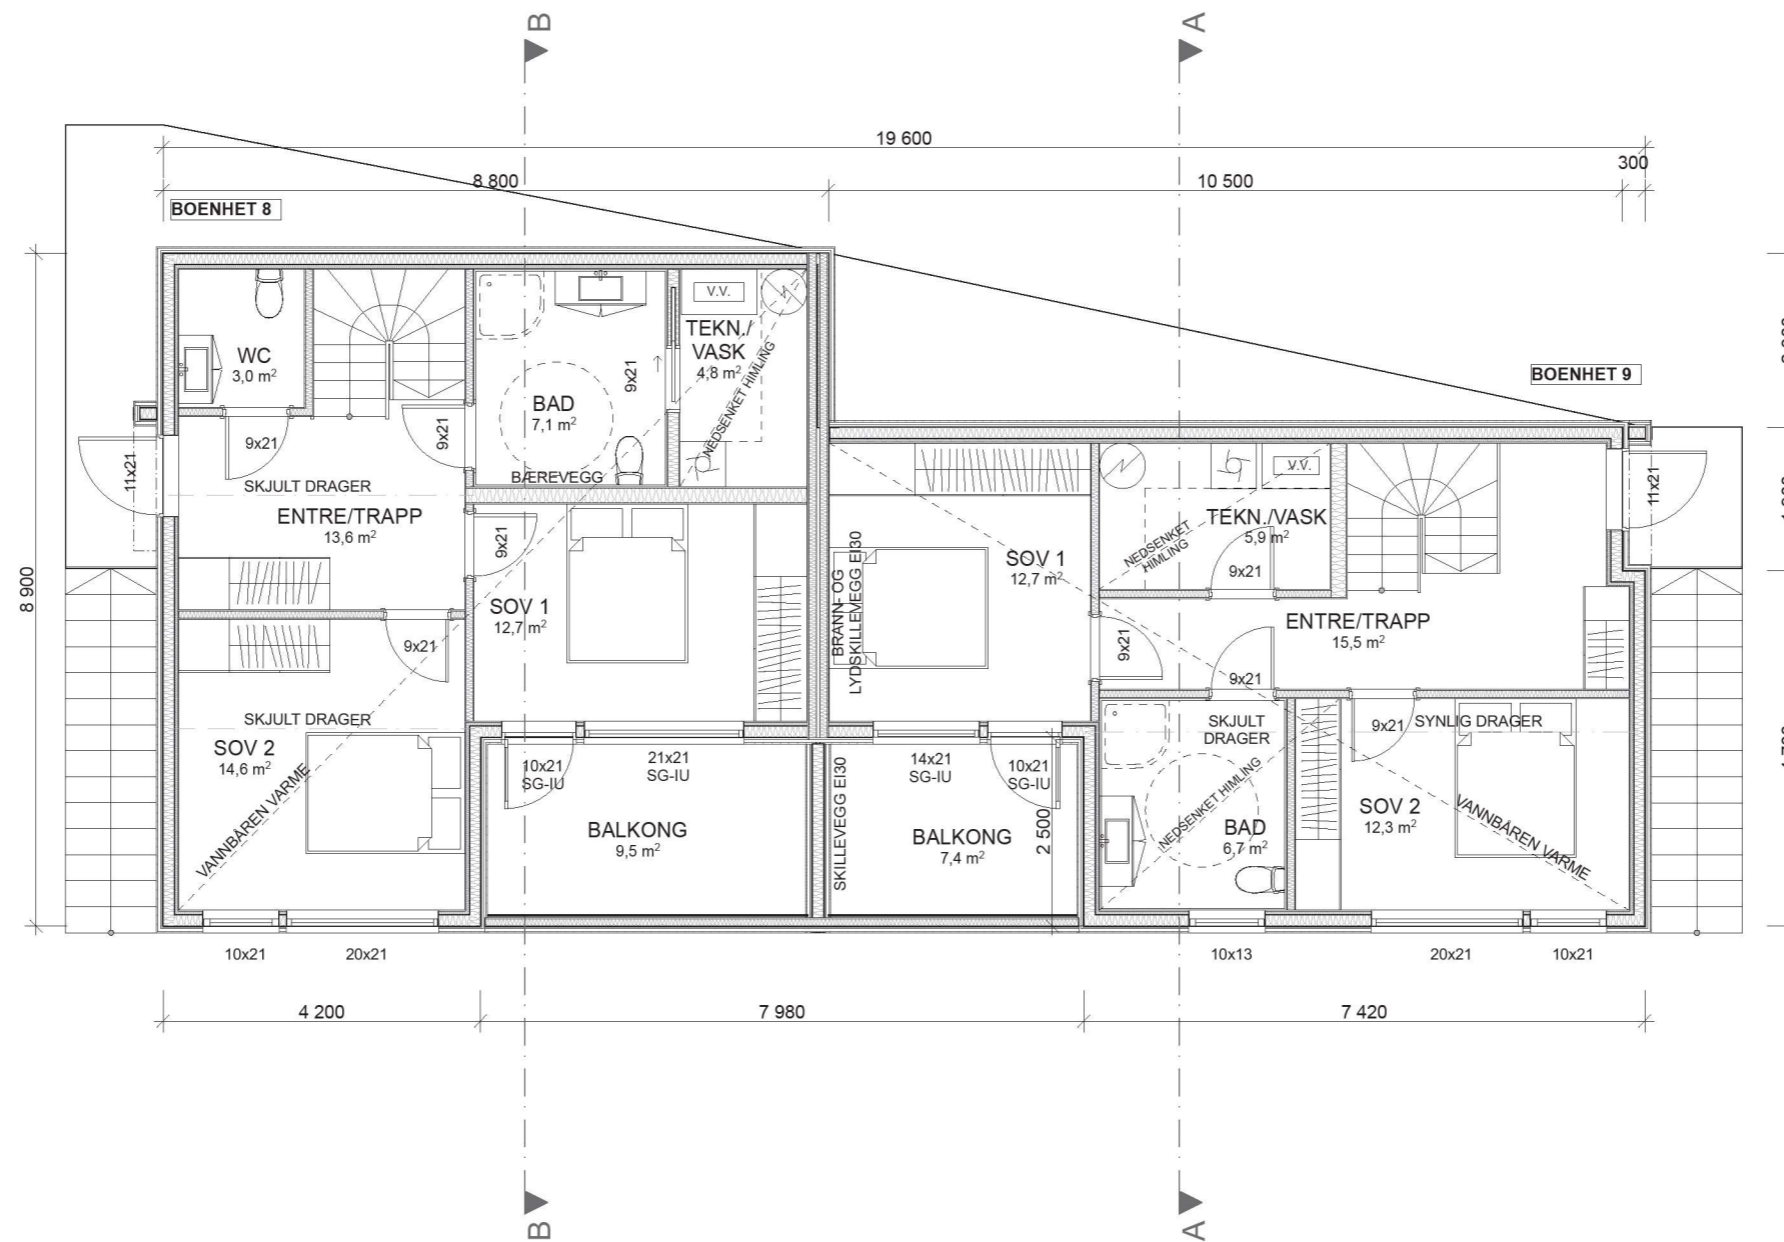


Rev	Nr	Beskrivelse	Dato	Sign

Plan 1. Etasje		G.NR. 137	B.NR. 783
TILTAKSHAVER: Majo Eiendom AS		KOMMUNE: Alver	
BYGGEPLASS: Nedre Mangerbua 5911 Alversund		PROSJEKT	
		TEGN. ms	TOMANNSBOLIG
		MÅL: 1:100	PROSJEKTNR. - TEGN.NR.
		DATO: 16.12.22	22200 - B20-02



Rev	Nr	Beskrivelse	Dato	Sign

Plan 2. Etasje		G.NR. 137	B.NR. 783
TILTAKSHAVER: Majo Eiendom AS		KOMMUNE: Alver	
BYGGEPLASS: Nedre Mangerbua 5911 Alversund		PROSJEKT	
		TEGN. ms	TOMANNSBOLIG
		MÅL: 1:100	PROSJEKTNR. - TEGN.NR.
		DATO: 16.12.22	22200 - B20-03