



Format: A1 | Filnavn: C:\Users\Trine.sjursen\Bare & Lepsøy AS\102481 Monstads - Børkevoll Eiendom SØK - Dokumenter\08 Byggesak generelt\083 Tegninger under arbeid\Tegning DWG\102481 plan_fasade og snitt_recover000.dwg | Xref:

Fasade Ø

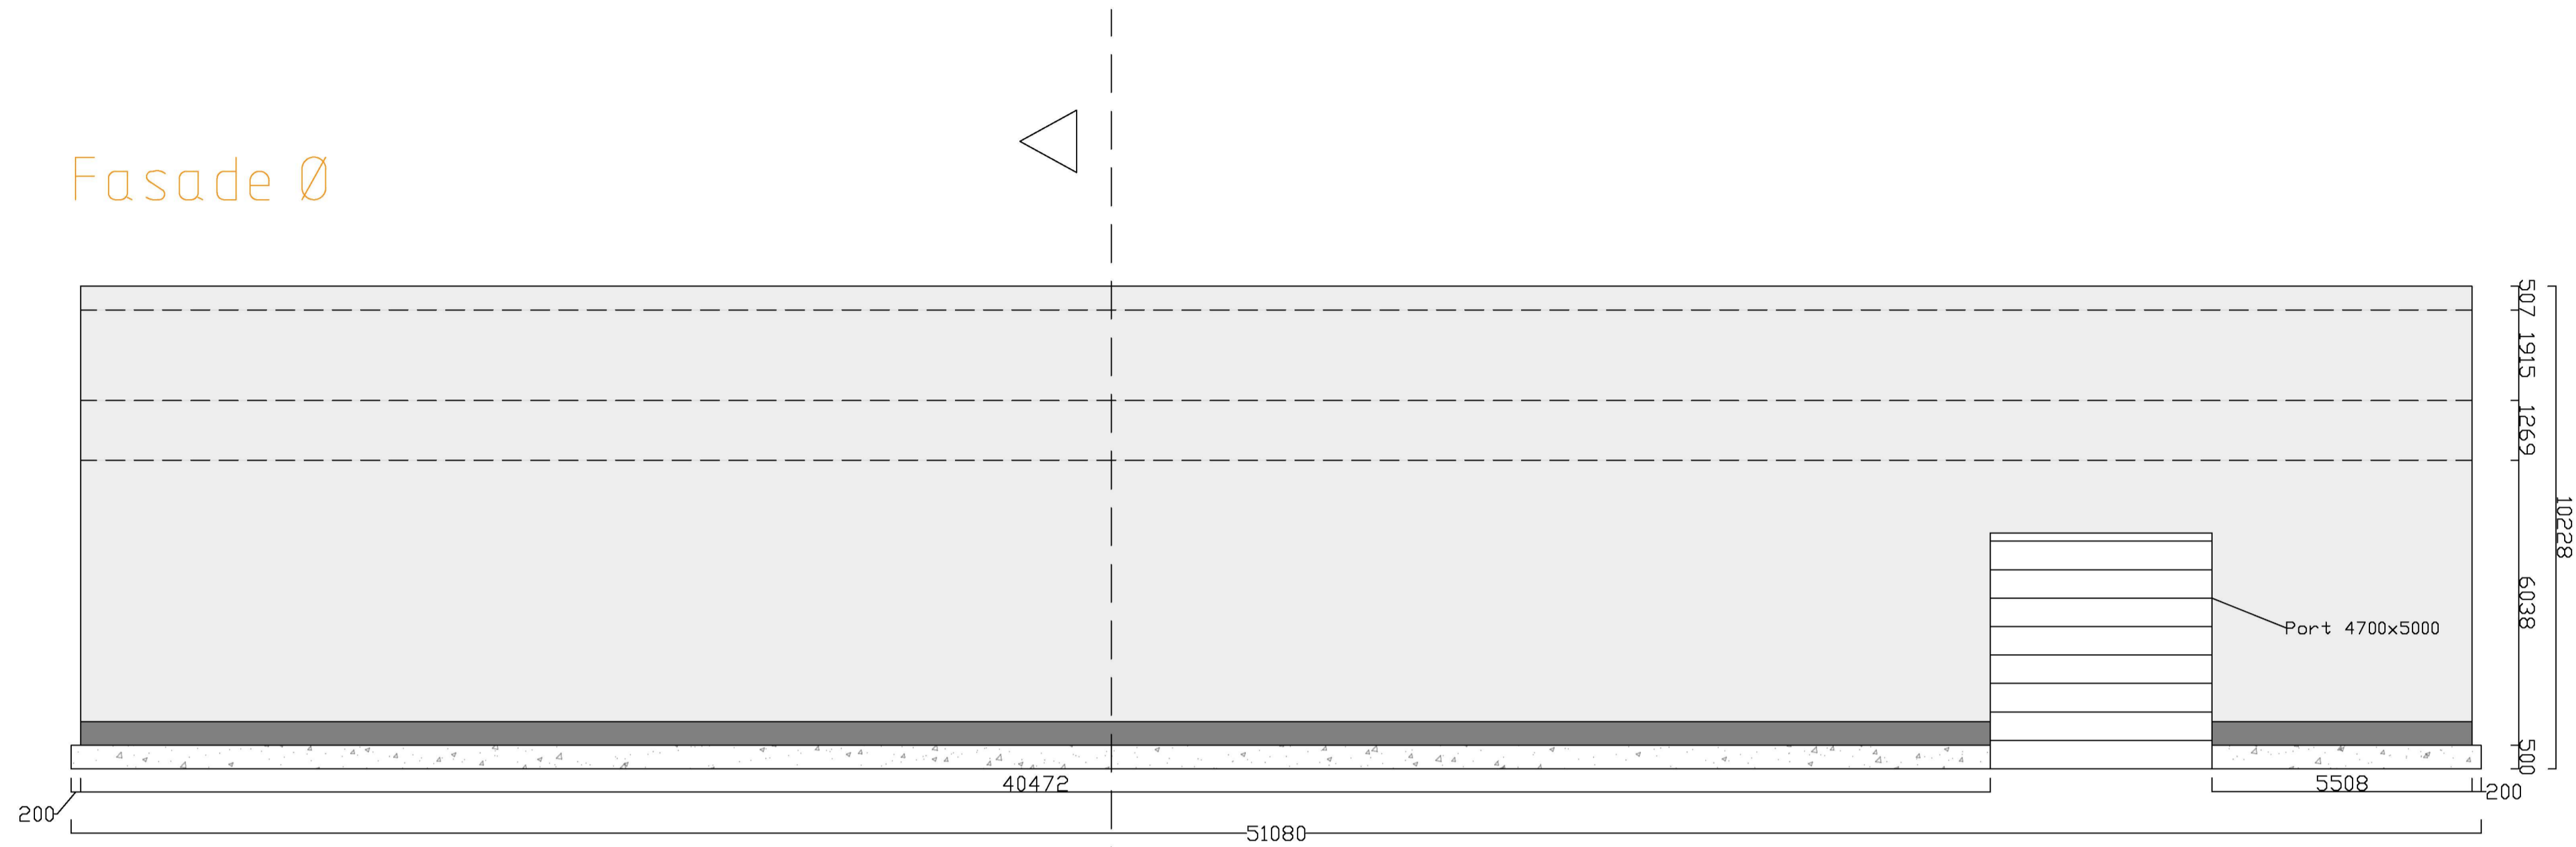

Fasade V

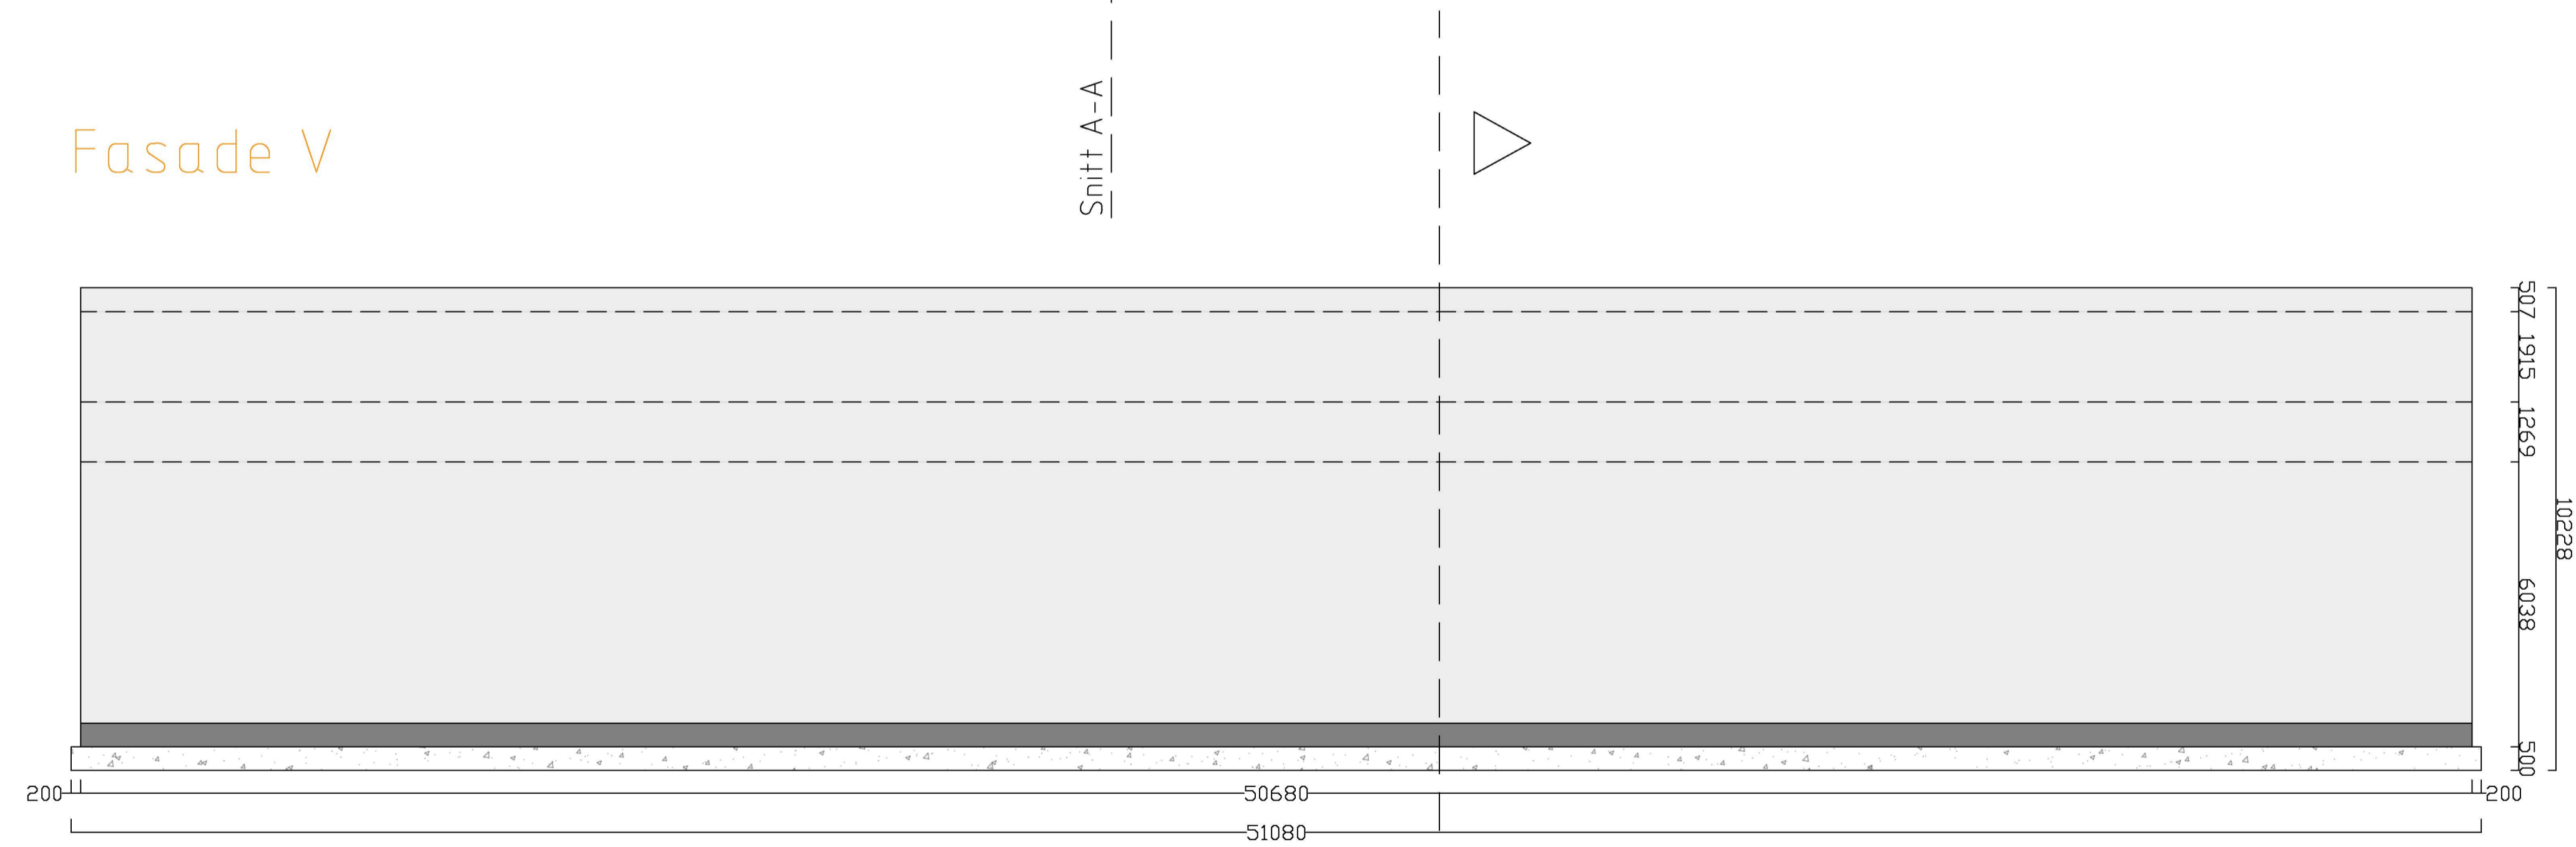

Snitt A-A

Snitt A-A

Rev.	Revideringen gjelder	Dato	Tegnet	Kontroll	Godkj.
Børkevoll Eiendom AS		Prosjektnr: 102481			
SØK		Dato 23.02.2023	Tegnet TFS	Kontrollert KHJ	
Hall 1 Fasade øst og vest		Målestokk 1:200	Godkjent KHJ		
Status Byggesak		Tegnings nr B2-02			
A/STAB		Ulsmågvegen 7 5224 Nesttun		Tlf: 902 57 455 Epost: post@a-stab.no	