Plan

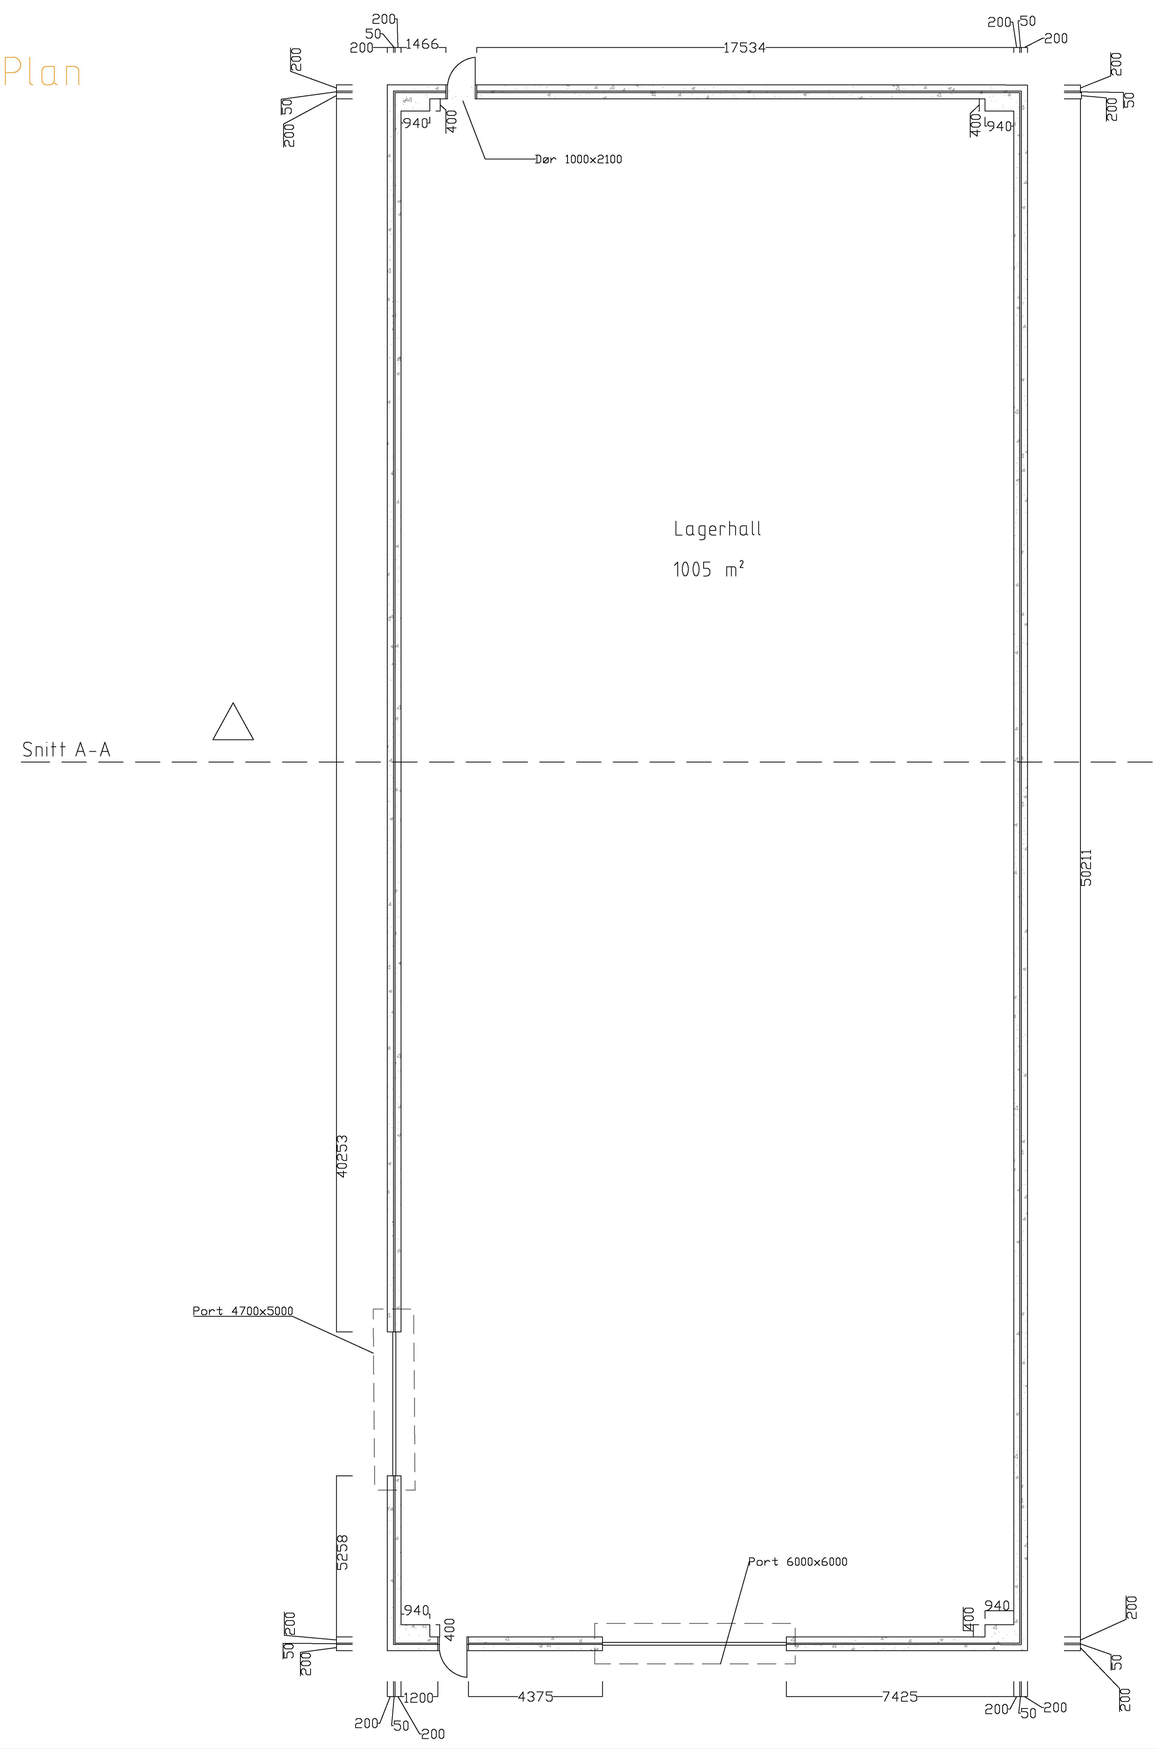

Rev.	Revideringen gjelder	Dato	Tegnet	Kontroll	Godkj.

Bøkevoll Eiendom AS

SØK
Hall 1

Hal 1 - plantegning
1068 m² BYA
1005 m² BRA (ikke medregnet tenkte plan)

Prosjektnr:	102481
Dato	23.02.2023
Tegnet	TFS
Målestokk	1:200
Kontrollert	KHJ
Godkjent	KHJ
Status	Byggesak
Tegnings nr	B2-04
Rev.	

A/STAB
Ulsmågvegen 7
5224 Nesttun
Tlf: 902 57 455
Epost: post@a-stab.no

Format: A1 Filnavn: C:\Users\trine.sjursen\Bøe & Lønseth AS\102481 Monnstad - Bøkevoll Eiendom SØK - Dokumenter\08 Byggesak generell\083 Tegninger under arbeid\Tegning DWG\102481 plan, fasade og snitt recover000.dwg Xref:
Plot: trine.sjursen 27.02.2023 09:07