



# Fasade N

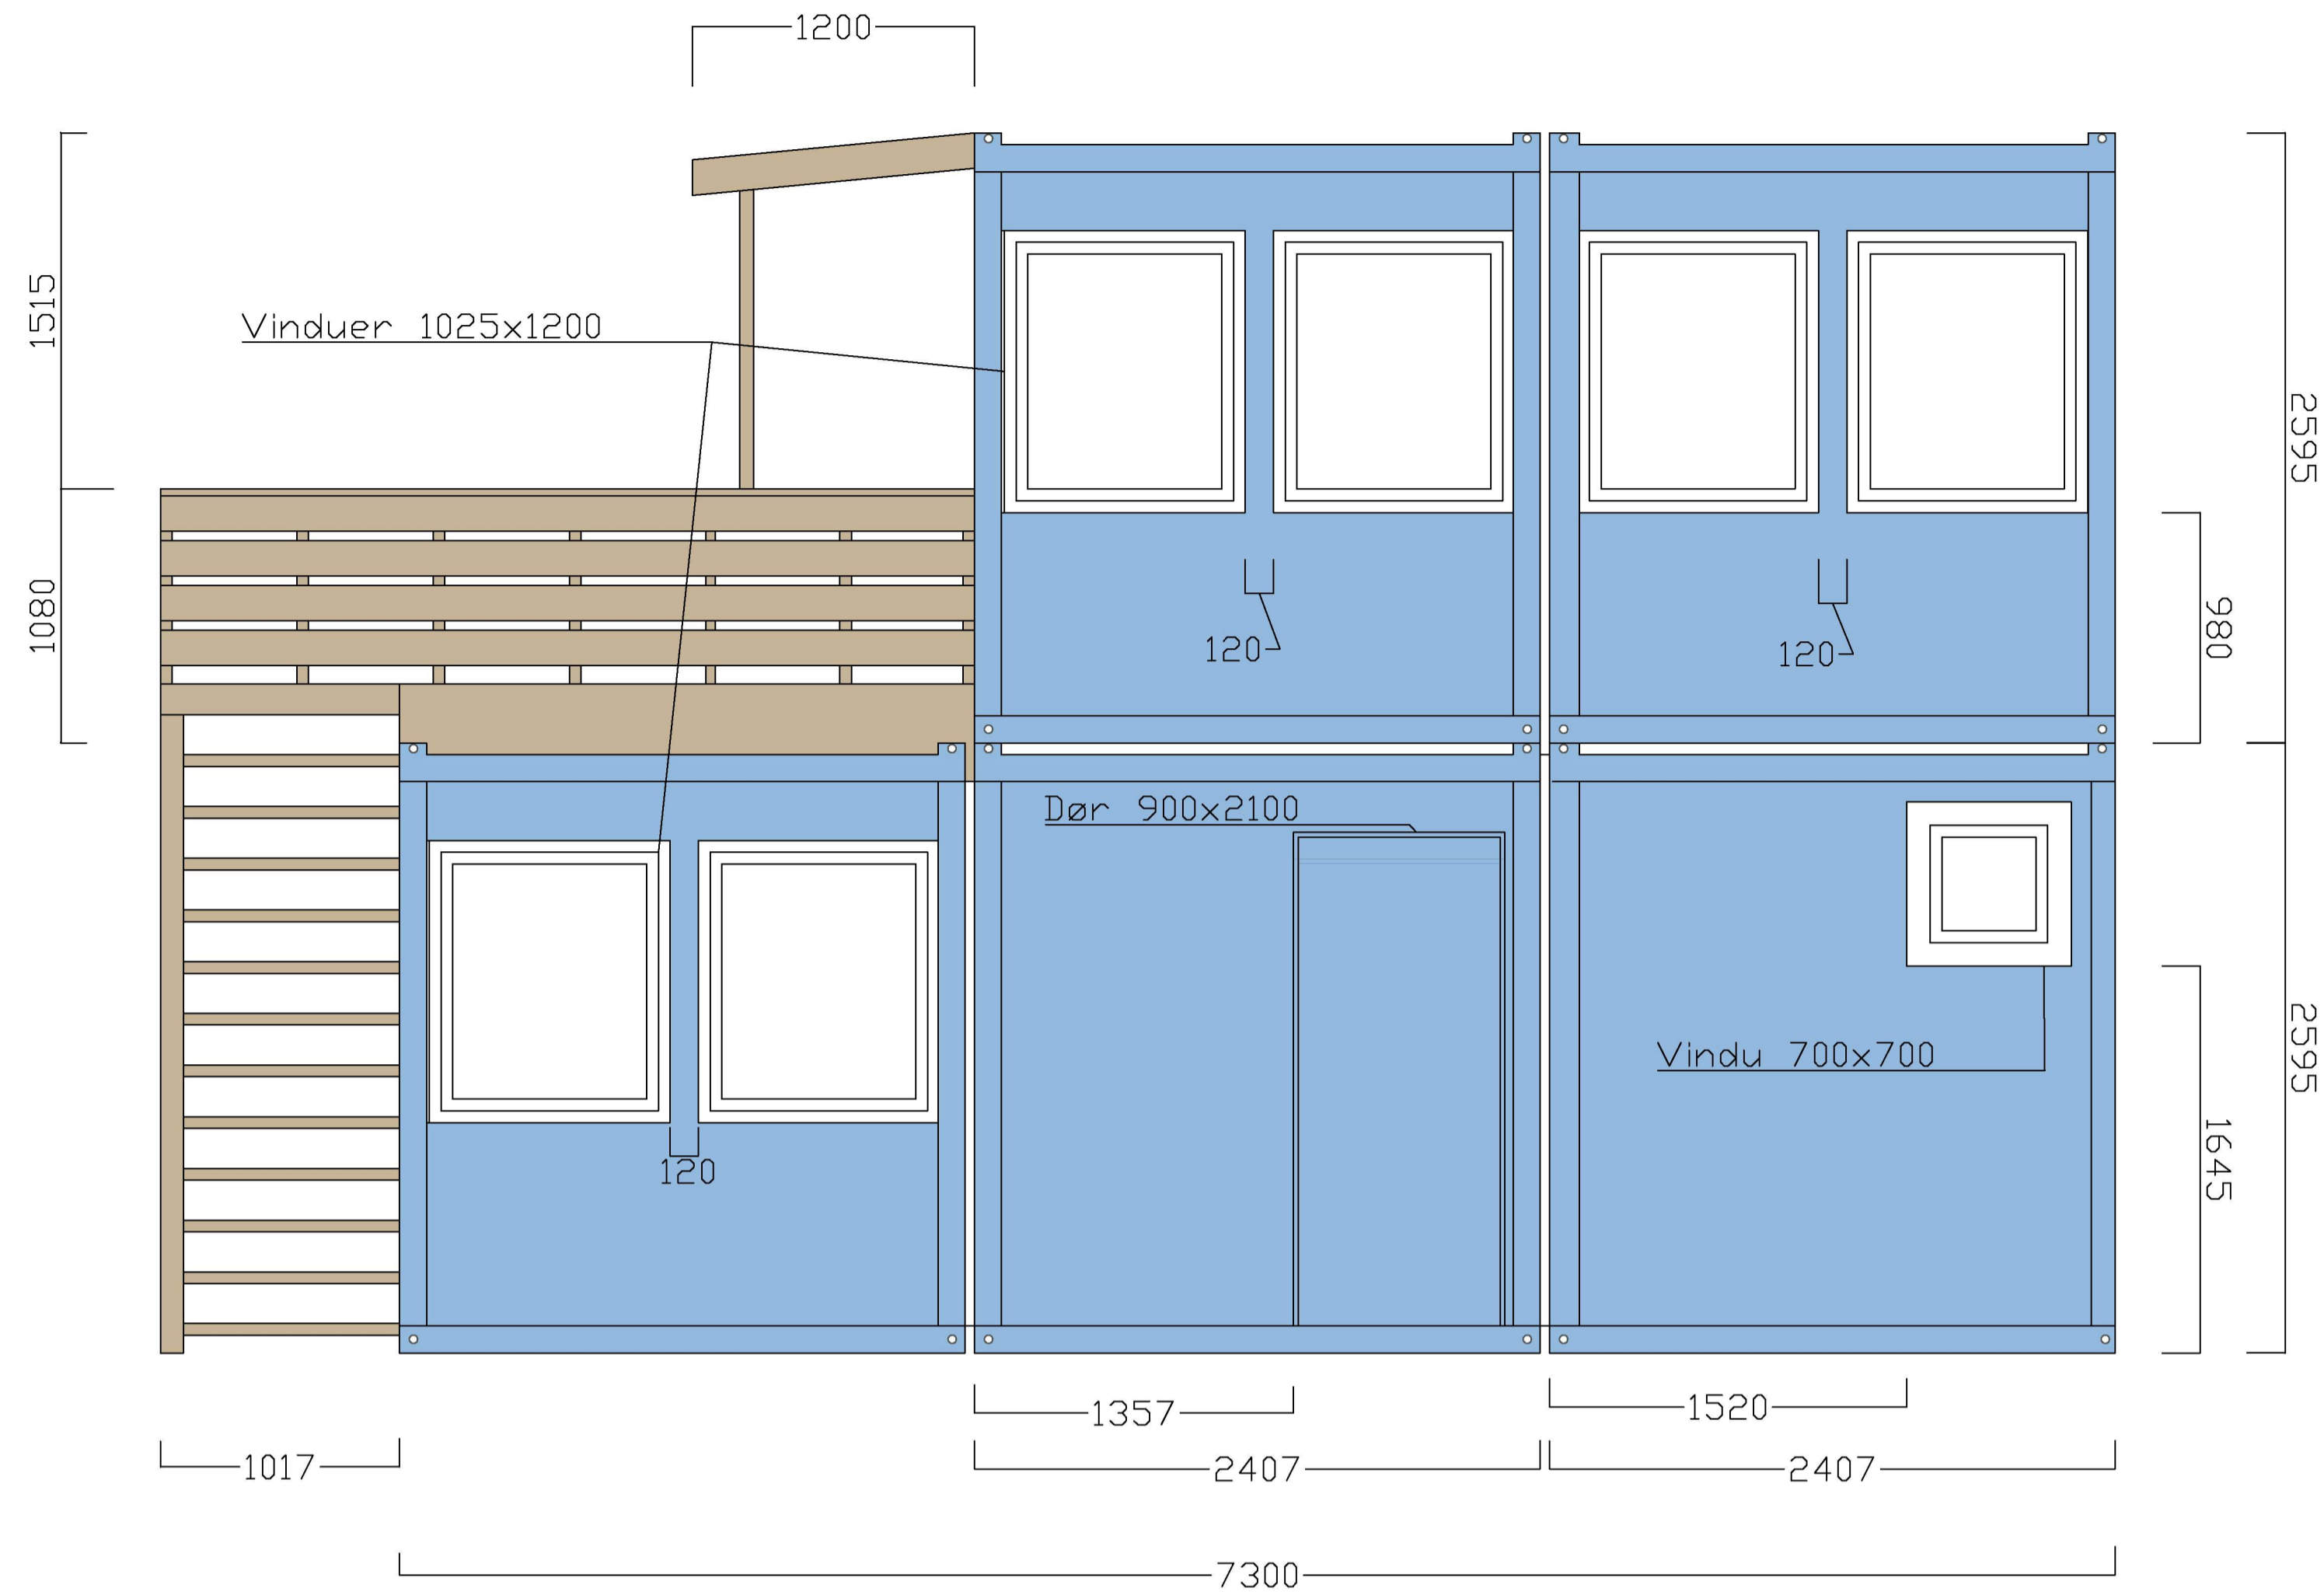

# Fasade S

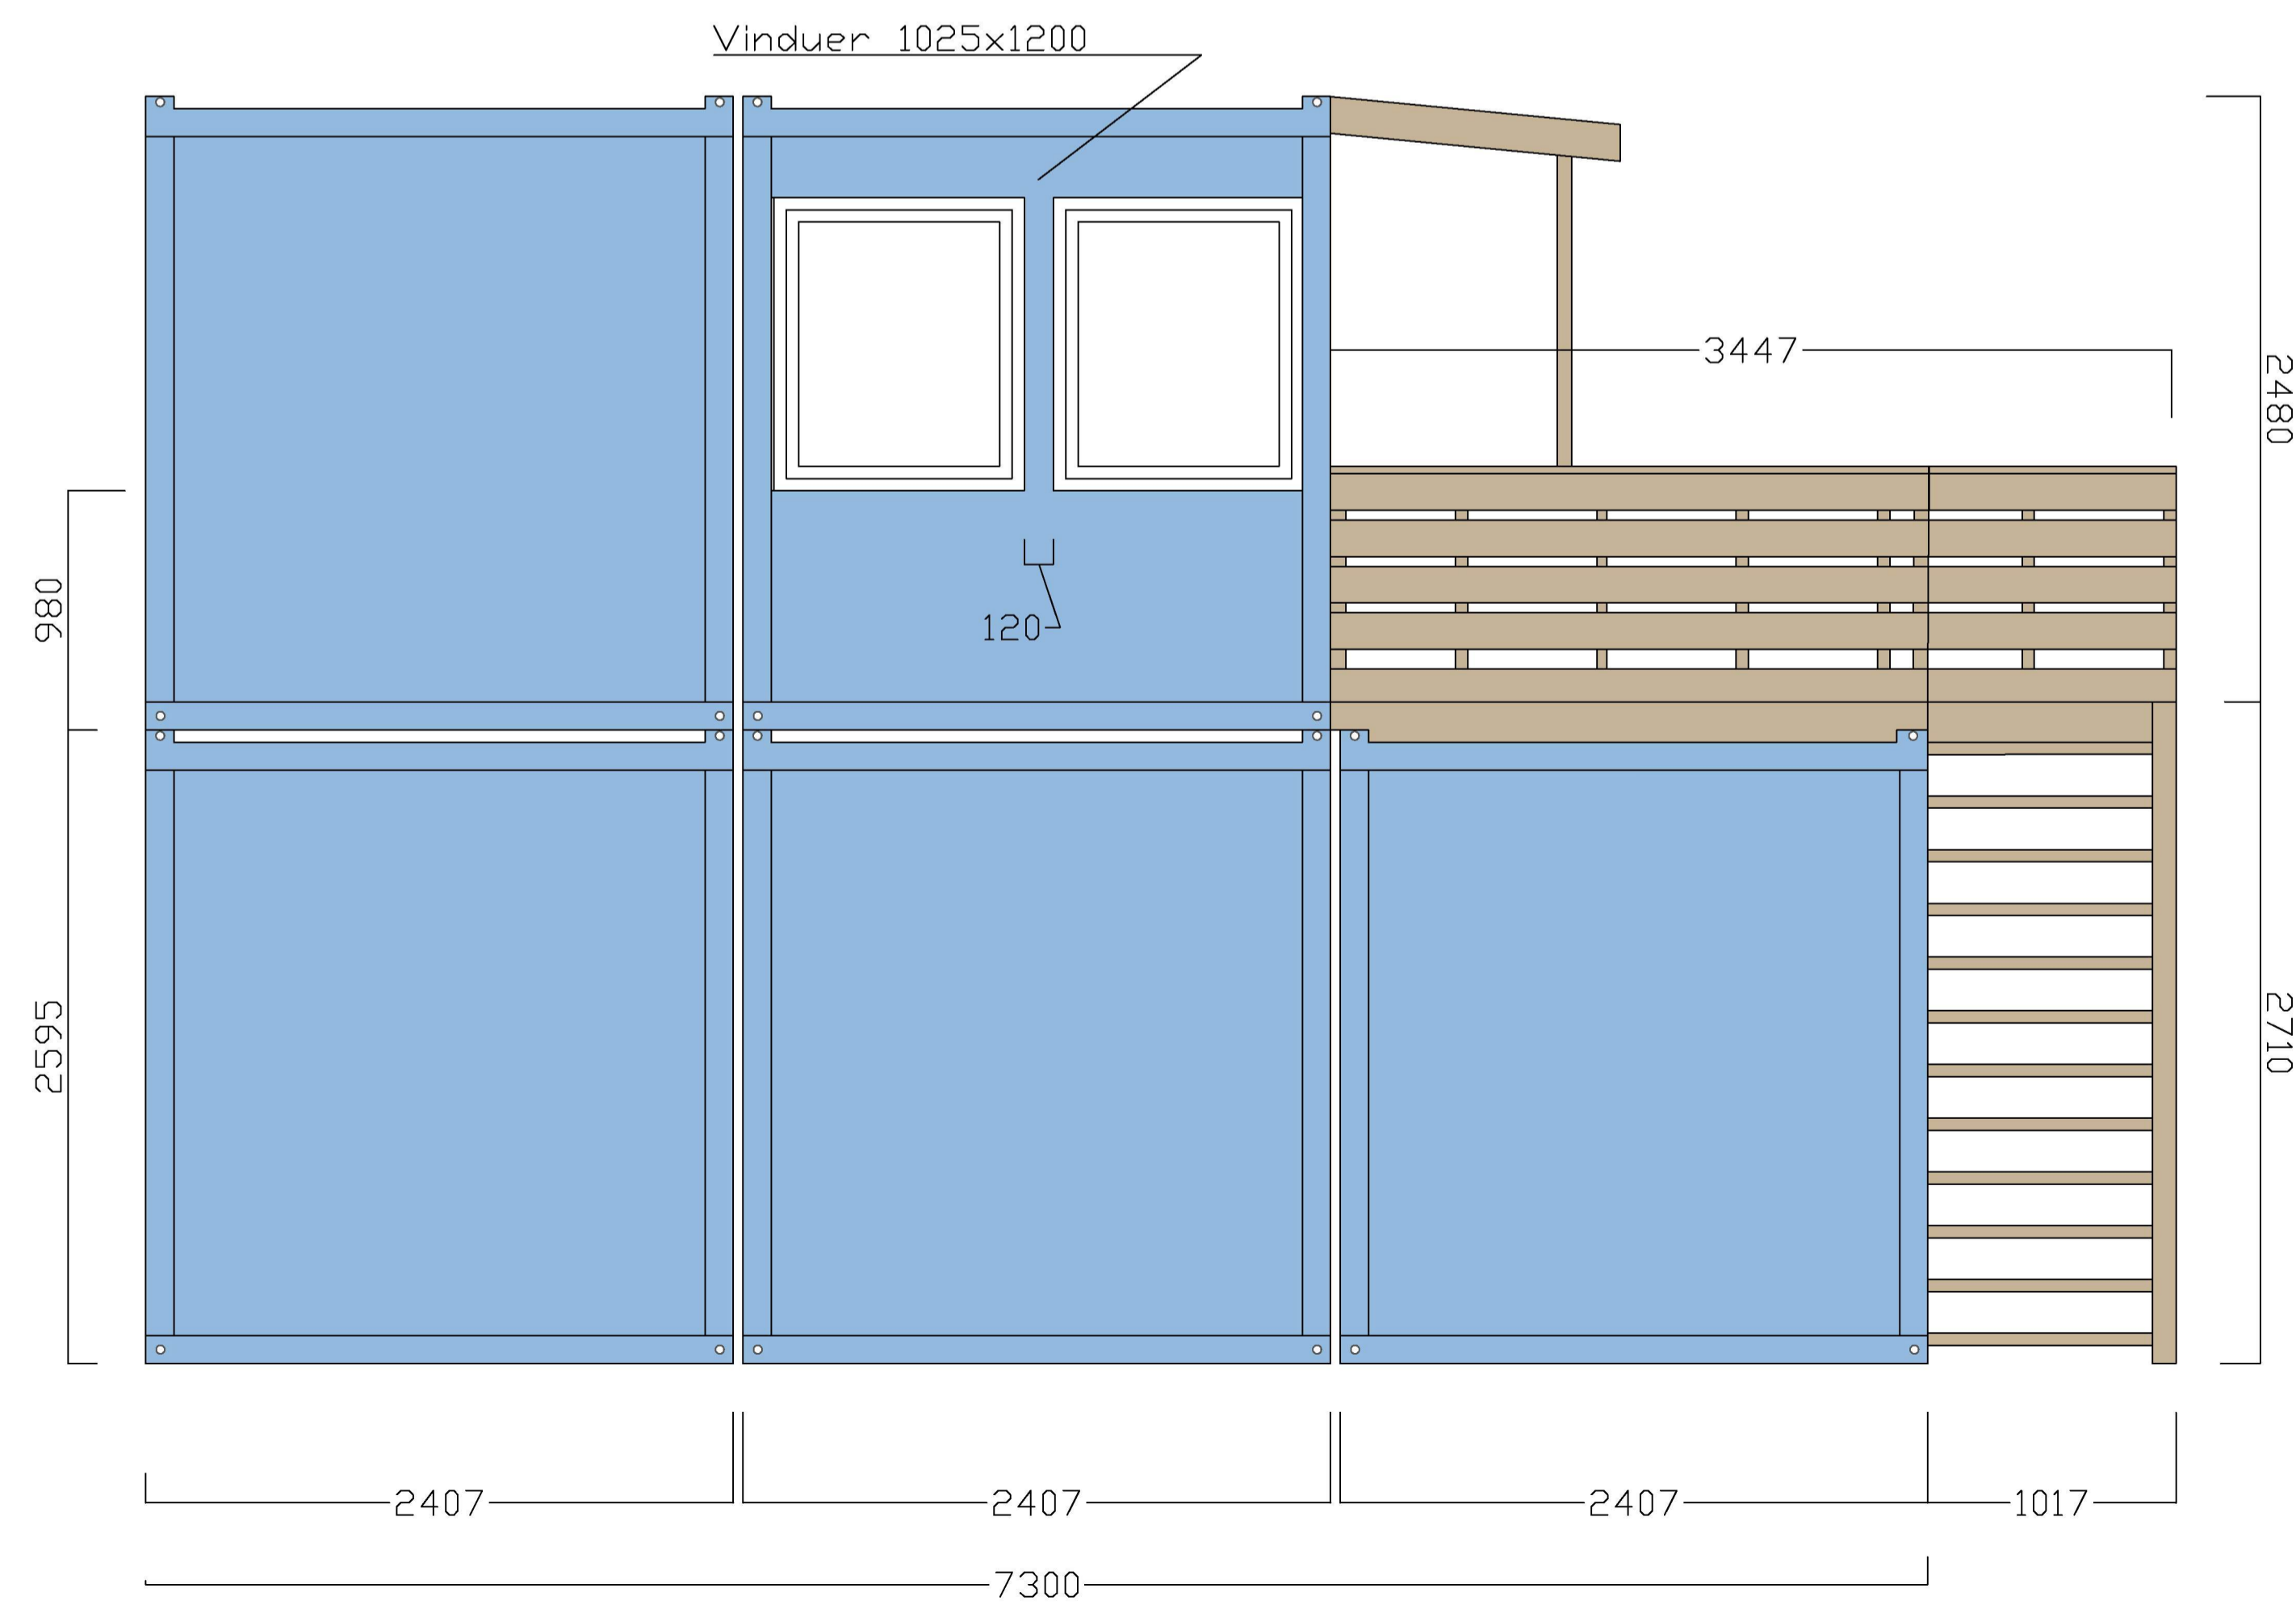

Rev.	Revideringen gjelder	Dato	Tegnet	Kontroll	Godkj.
Bøkevoll Eiendom AS		Prosjektnr: 102481			
SØK		Dato: 23.02.2023	Tegnet: TFS		
Hall 2c		Målestokk: 1:50	Kontrollert: KHJ		
Fasade nord og sør			Godkjent: KHJ		
Status: Byggesak					
Tegnings nr: B2-05					
A/STAB					
Ulsmåggvegen 7 5224 Nesitun		Tlf: 902 57 455 Epost: post@a-stab.no			