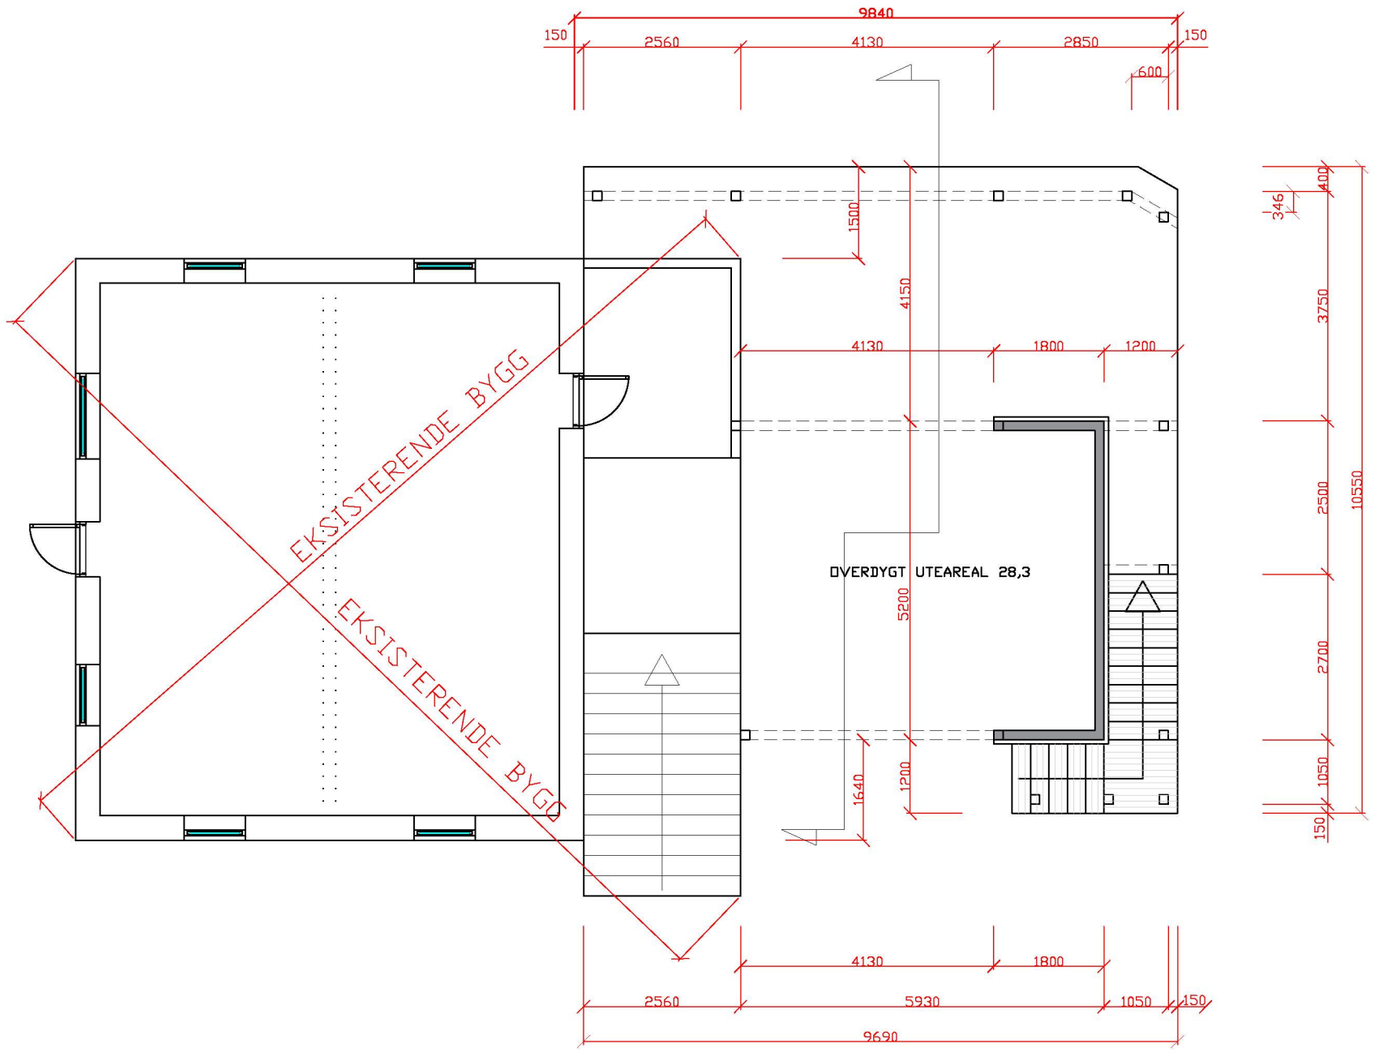

ALLE MÅL MÅ KONTROLLERES OG
TILPASSES EKSISTERENDE BYGG

HAMMAR
KAMERATANE AS

RETTET: 12.03.2023	Konstr./Tegnet Steinar Ersted	JUSTERT SØYLER UNDER TERRASSEN.		
Dato 11.01.2023	Konstr./Tegnet Steinar Ersted	Godkjent	Målestokk 1:100-1:50	KJELLERPLAN
TILTAKSHAVER: BYGGEPLASS:	TOR SVERRE KOLSTAD MANGERSNESVEGEN 33 5936 MANGER			Erstatning for: / Erstattet av:
Henvisning	Beregning			
KONTOR@HAMM-KAM.NO 995 46 989				