

425/126

425/108

425/110

425/124

425/111

425/128

SP110
VL 32

støttemått

SP110
VL 48

425/76

425/3

425/109

425/125

Situasjonskart -

425/128

2 mannsbolig Bøtjørnvegen B&E

Dato: 12-05-2023




Målestokk: 1:350



Prosjekt nr.	2023065	Dato opprettet	XX.XX.XXXX
Type tegning	Plan 2. Etasje	Revisjon nr.	-

E-2

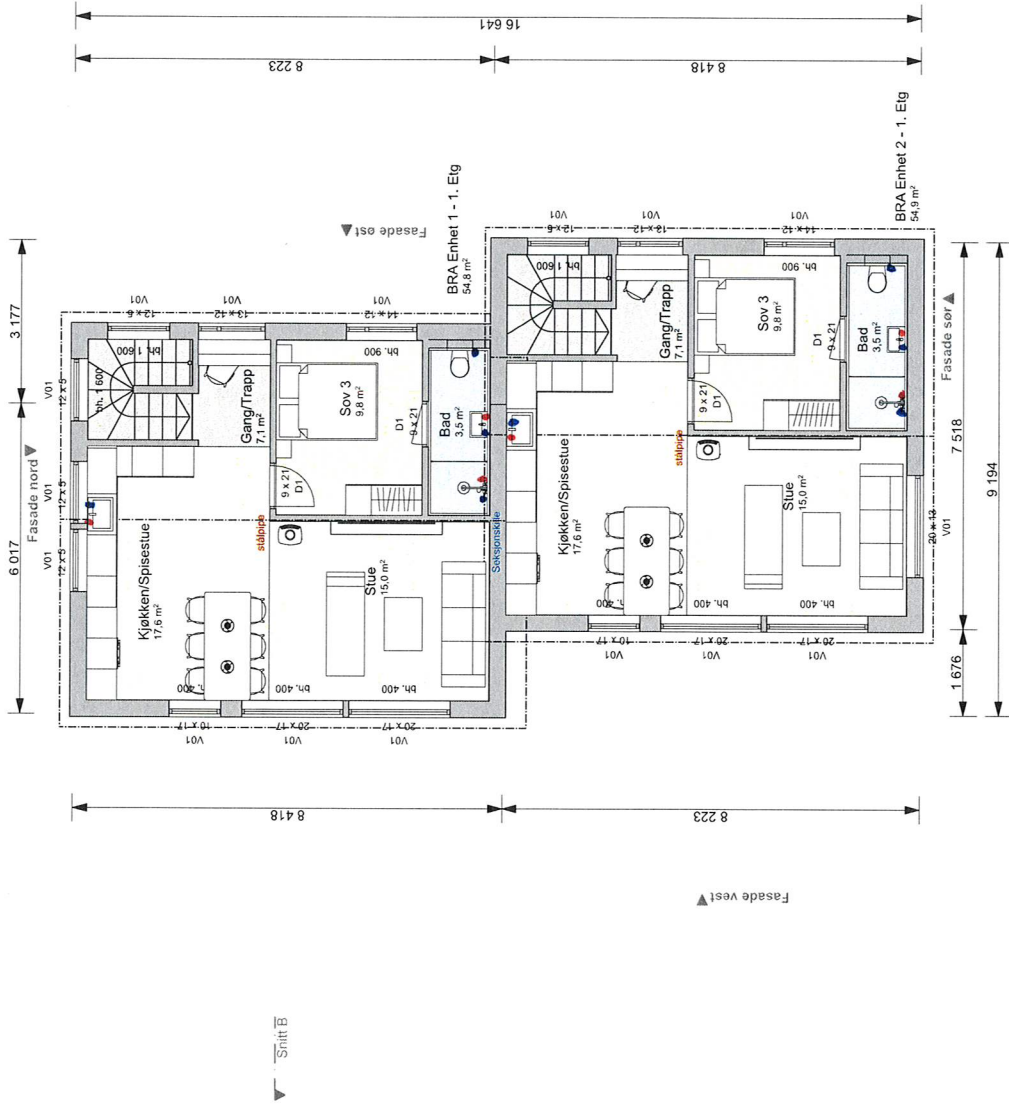

BRA (Bruksareal)	
Bolig 1. e/og	112,32
Bolig 2. e/og	112,32
Parkering	72,00
286,64 m²	

BYA (Bygget Areal)	
Bolig	128,76
Parkering	72,00
200,76 m²	

Rev.	Beskrivelse	Dato	Sign	Ktr

Søknad

arkoconsult
 ARKOCONSULT AS, Postboks 103, 5291 Valestrandfossen
 Tel.: 56390003 - Fax: 56191130 - Mob: 93241511
 Mail: post@arkoconsult.no - Org.nr: 918 269 665 MVA

Tilskjriver
Bolig & Eiendom AS
 Prosjekt
Ny Tomanns bolig
 Sign. AS
 Date 28.04.2023

Kontroll
 OH
 Date 28.04.2023

GEBNR: 425/128
 Kommune: Bøtjernvegen
 Tegningsnr.: 2023065A20-02
 Målestokk 1:100

Kunde nr.: 100207
 Prosjekt nr.: 2023065
 Ark-format: A3

Type tegning: **Plan 2. Etasje**
 MMI: 350

I HERHOLD TIL LOVVERKER DENNE TEGNINGEN ARKOCONSULT AS SIN EIENDOM. DENNE TEGNINGEN KAN IKKE BLI BRUKT, OPPENTILGJORT ELLER GIS VIDERE TIL ANDE REKVISITANTER UTAUTEN TILLATELSE FRA ARKOCONSULT AS. FORBEHOLD FOR ÅN FORRETTIGHET I DENNE TEGNINGEN. FORBEHOLD FOR ÅN DIREKTE PÅ TEGNING, BRUK KUN OPPGITTE MÅL. TEGNINGER SOM IKKE ER MERKET ARBEIDSTEGNING, SKAL IKKE BYGGES ETTER.

Prosjekt nr.	2023065	Dato opprettet	XX.XX.XXXX
Type tegning	Plan 1, Etasje	Revisjon nr.	

E-1



BRA (Bruksareal)	
Bolig 1. etg	112,32
Bolig 2. etg	112,32
Parkering	72,00
296,64 m ²	

BYA (Babydyd Areal)	
Bolig	128,76
Parkering	72,00
200,76 m ²	

Rev.	Beskrivelse	Dato	Sign	Kr

Arkococonsult
 ARKOCOCONSULT AS, Postboks 103, 5291 Valesstrandfossen
 Tel.: 56390003 - Fax: 56191130 - Mob: 93241511
 Mail: post@arkococonsult.no - Org.nr: 918 289 665 MVA

Tilrådgiver
Bolig & Eiendom AS
 Prosjekt
Ny Tomannsbolig

GBNR: 429/128	Spnr: AS
Kommune : Bøtjernvegen	Dato: 28.04.2023
Tegningsnr.: 2023065A20-01	Kontroll: OH
Kundenr.: 100207	Dato: 28.04.2023
Type tegning: Plan 1, Etasje	Målestokk: 1:100
	Arkivnummer: A3
	Mål: 350

HENHOLD TIL LOVVERK ER BEVNE TEGNINGEN ARKOCOCONSULT AS SIN BEHOV. DIVERSE TILLEGGENDE TEGNINGER ER IKKE INKLUDERT I DENNE TEGNINGEN. TRIDDEPARTI UENN MÅRT SØKTI LIDE SVAR PÅ: OVERBEHOLD ER AVDELINGEN FOR E TIL SØKSMÅL, ØSST TEGNINGEN KAN RENTES I FELT SKALA, IKKE TÅ MÅL, ØREKTE PÅ TEGNING, BRUK KUN OPPGITTE MÅL, TEGNINGER SOM IKKE ER MERKET ARBEIDSTEGNING, SKAL IKKE BYGGES ETTER.

PROSJEKTERING: 2027 Bolig & Eiendom AS 2023065 - Ny tomannsbolig Boligvegen - 429, 129 Aker 19 04 23 48