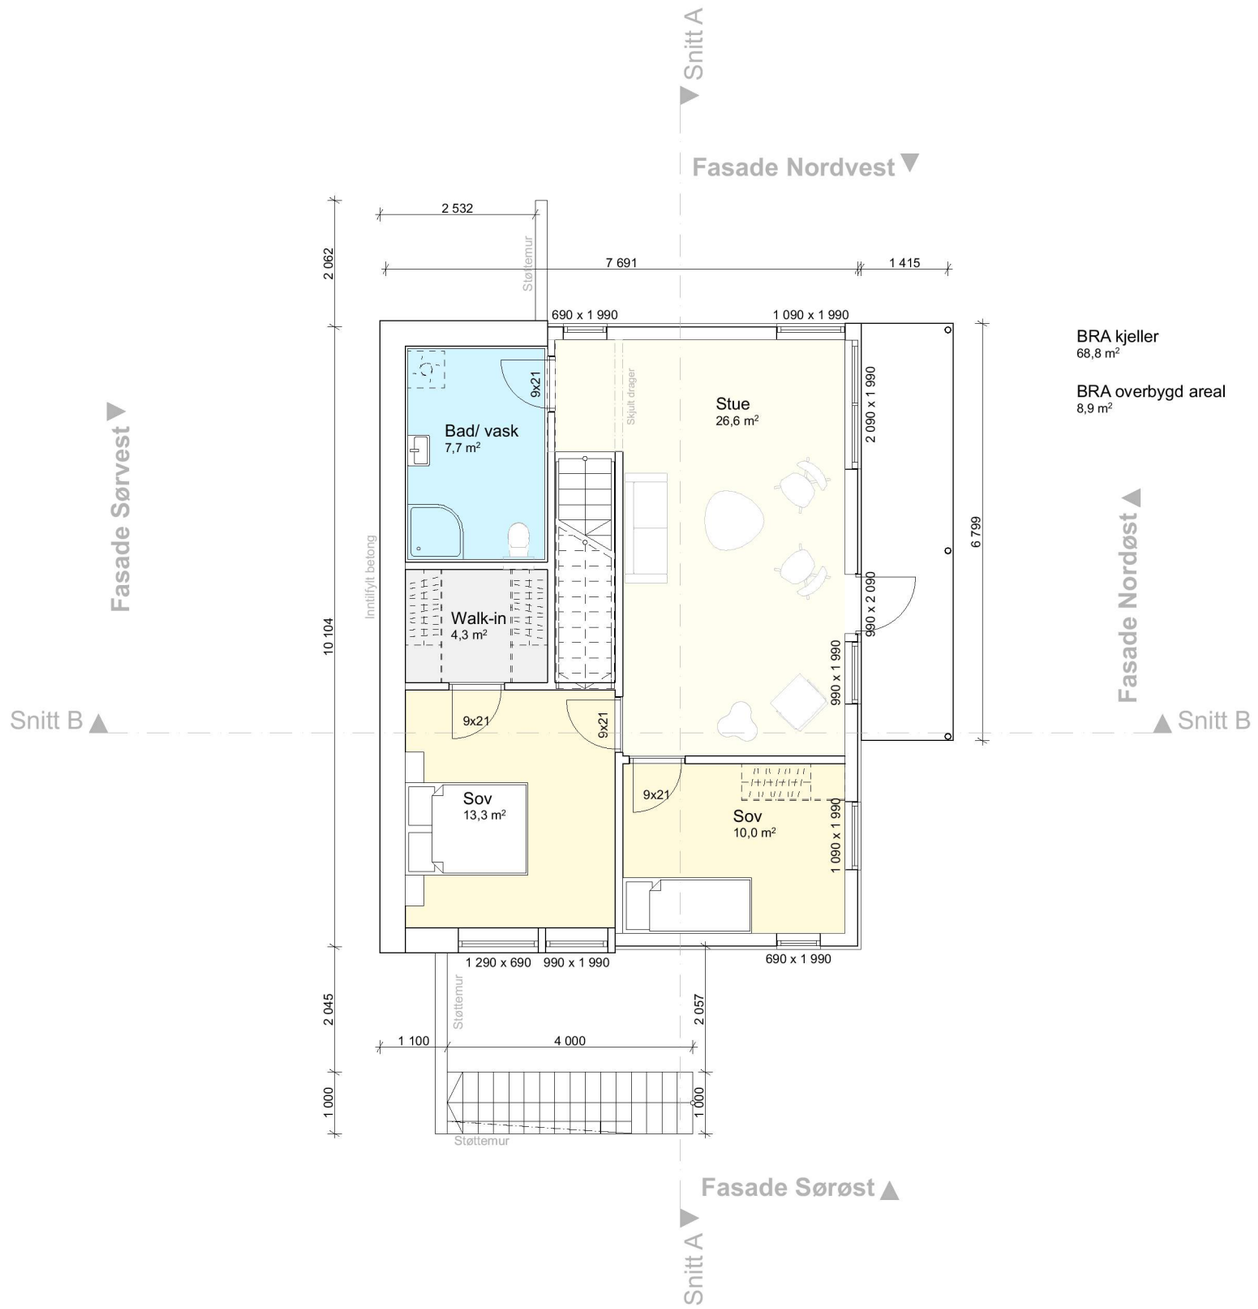

BRA kjeller
68,8 m²

BRA overbygd areal
8,9 m²

1:100 1. Etasje

Prosjektnr.	Dato opprettet
2021258	14.04.23
Type tegning	Revisjon nr.
Plan 1. Etasje	**-**

Revisjoner

Rev	Beskrivelse	Dato	Sign

Fase
Søknadstegninger

arkoconsult
ARKOCONSULT AS, Postboks 103, 5291 Valestrandsfossen
Tel.: 56390003 - Fax.: 56191130 - Mob.: 93241511
Mail: post@arkoconsult.no - Org.nr. 997 089 782 MVA

Tiltakshaver
Bolig & Eiendom AS

Prosjekt
Ny enebolig

327/201
Alver Kommune

Sign.
KFJ
Dato
17.04.2023

Kontroll
LAH
Dato
18.04.23

Målestokk
1:100

Tegningsnr.:
2021258A20-1

Format
A3

Type tegning:
Plan 1. Etasje

I HENHOLD TIL LOVVERK ER DENNE TEGNINGEN ARKOCONSULT AS SIN EIENDOM. DENNE TEGNINGEN KAN IKKE BLI BRUKT, OFFENTLIGGJORT ELLER GIS VIDERE TIL TREDJEPART UTEN VÅRT SKRIFTLIGE SAMTYKKE. OVERTREDELSE AV DETTE KAN FØRE TIL SØKSMÅL. OBS! TEGNINGEN KAN PRINTES I FEIL SKALA. IKKE TA MÅL DIREKTE PÅ TEGNING. BRUK KUN OPPGITTE MÅL.