



TERRENGPROFIL A-A

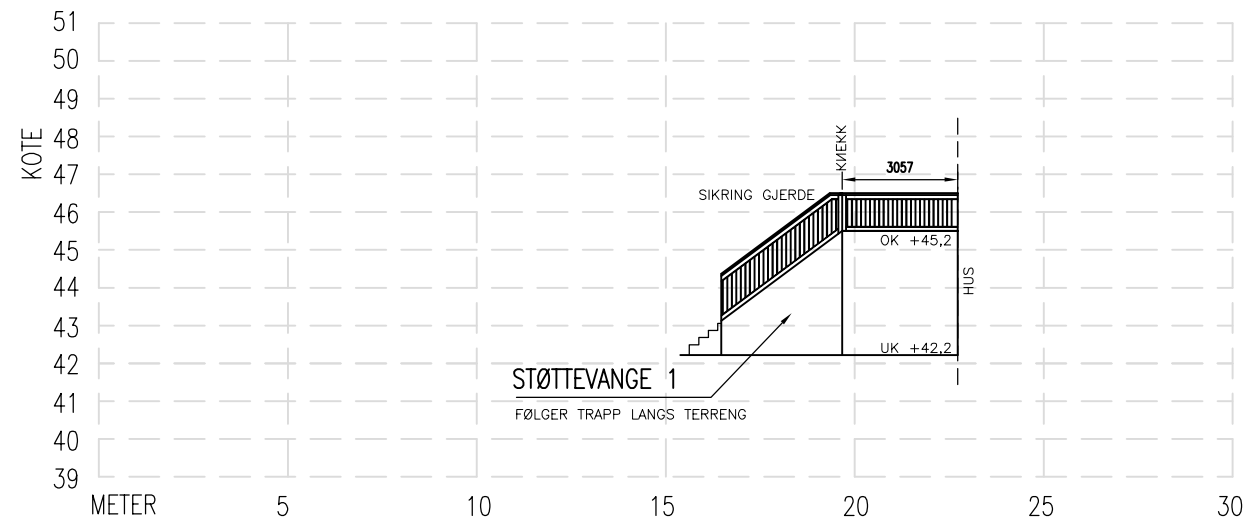

STØTTEVANGE, PROFIL 1

REV. DESCRIPTION	DATE/SIGN	<p>OBS!</p> <ul style="list-style-type: none"> * TEGNINGEN KAN PRINTES I FEIL SKALA * IKKE TA MÅL DIREKTE PÅ TEGNING * BRUK BARE OPPGITTE MÅL 	<p>I HENHOLD TIL LOWERK ER DENNE TEGNINGEN ARKOCONSULT AS SIN EIENDOM. DENNE TEGNINGEN KAN IKKE BLI BRUKT, OFFENTLIGGJORT ELLER GIS VIDERE TIL TREDJEPART UTEN VÅRT SKRITLIGE SAMTYKKE. OVERTREDELSE AV DETTE KAN MEDFØRE SØKSMÅL.</p>	
	<p>BOLIG OG EIENDOM AS NY ENEBOLIG, SØKN.TEGN.</p>		<p>REVISION/DATE:</p> <p>PROJECT NO.: 2021258</p>	
<p>GBNR. 327/201, ALVER TERRENG OG MURPROFIL</p>		<p>DRAWING NO.:</p> <p>2021258A11</p>		
 <p>ARKOCONSULT AS, Postboks 103, 5291 Valest.f. Tel.: 56390003 – Fax.: 56191130 – Mob.: 93241511 Mail: post@arkoconsult.no – Org.nr.: 918269665 MVA</p>		SCALE: 1:200	FORMAT: A3	
		DRAWN: LAH	DATE: 17.04.23	
		CHECKED: OH	DATE: 17.04.23	