




SØRVEST

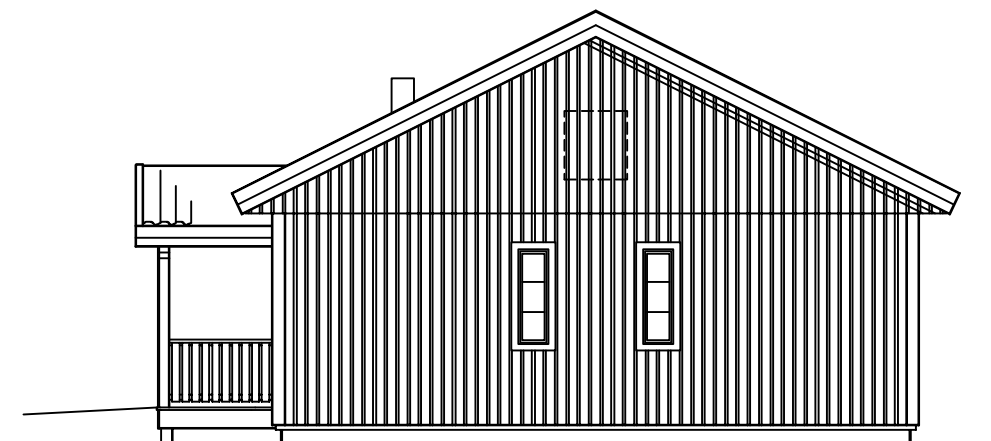


NORDVEST

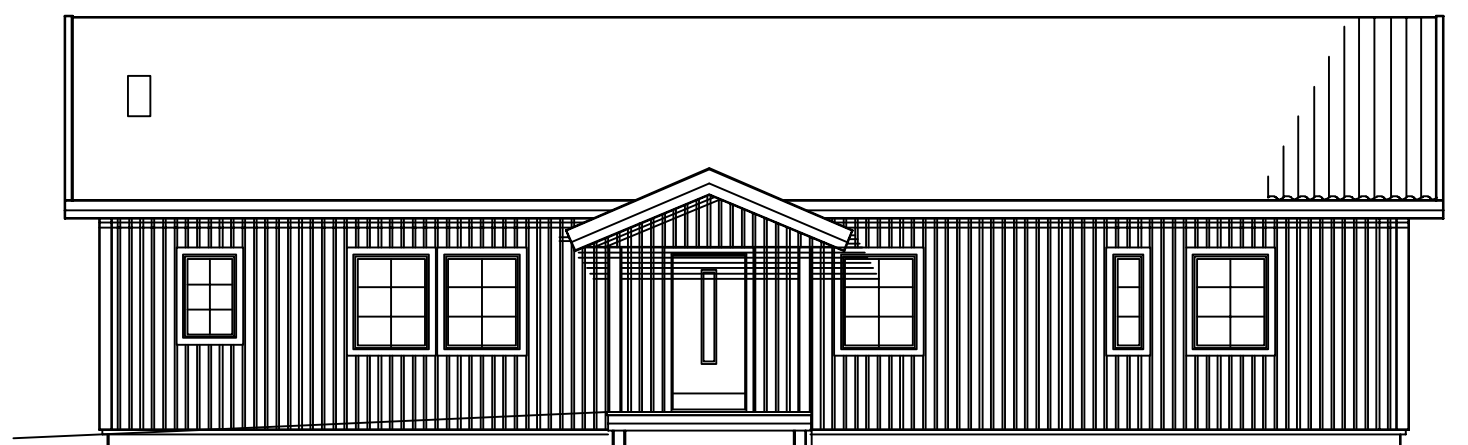

FASADE MOT NORDØST

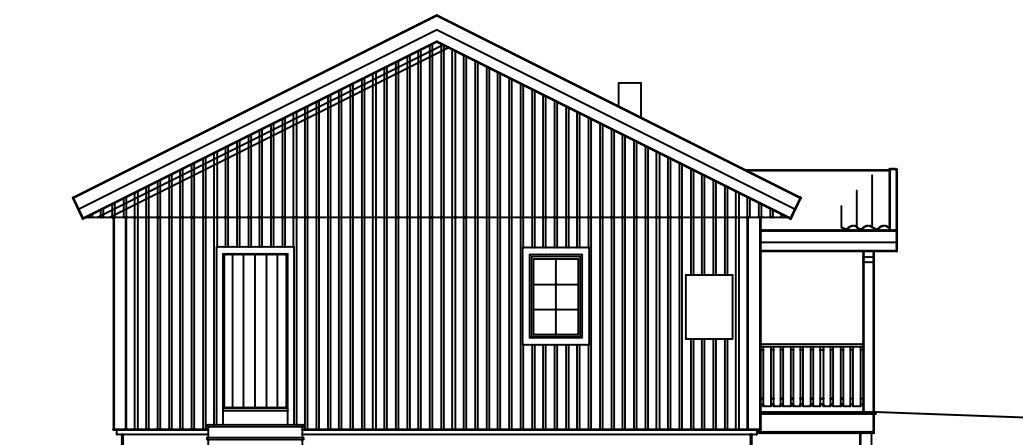

SØRØST

REV.		
		
HUVUDKONTOR: STÄLLVERKSVÄGEN, S-942 81 ÄLVSBYN TEL. 0929-162 00		Kontroll: CN Dato: 15.02.22
		Tegn: LINE H Dato: 15.02.22
Prosjekt: ENEBOLIG NDA129S27 Linnéa 2.0	BYA: 152 m ²	Målestokk: 1:100
Byggherre: MORTEN TVEIT OG MERETHE VINDENES	BTA: 148 m ²	Saksnr:
Byggeplass: FAMMESTAD	BRA: 129 m ²	Tegningsnr: 47536
Tegning: FASADER		Kommune: ALVER