



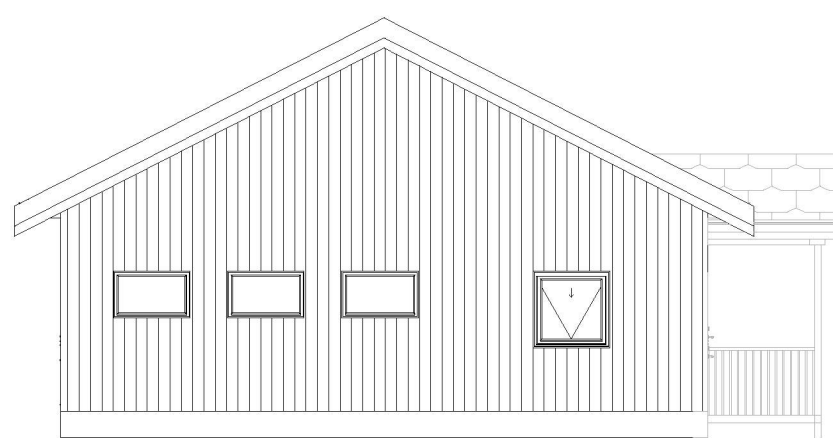


1 Fasade Vest
1 : 100

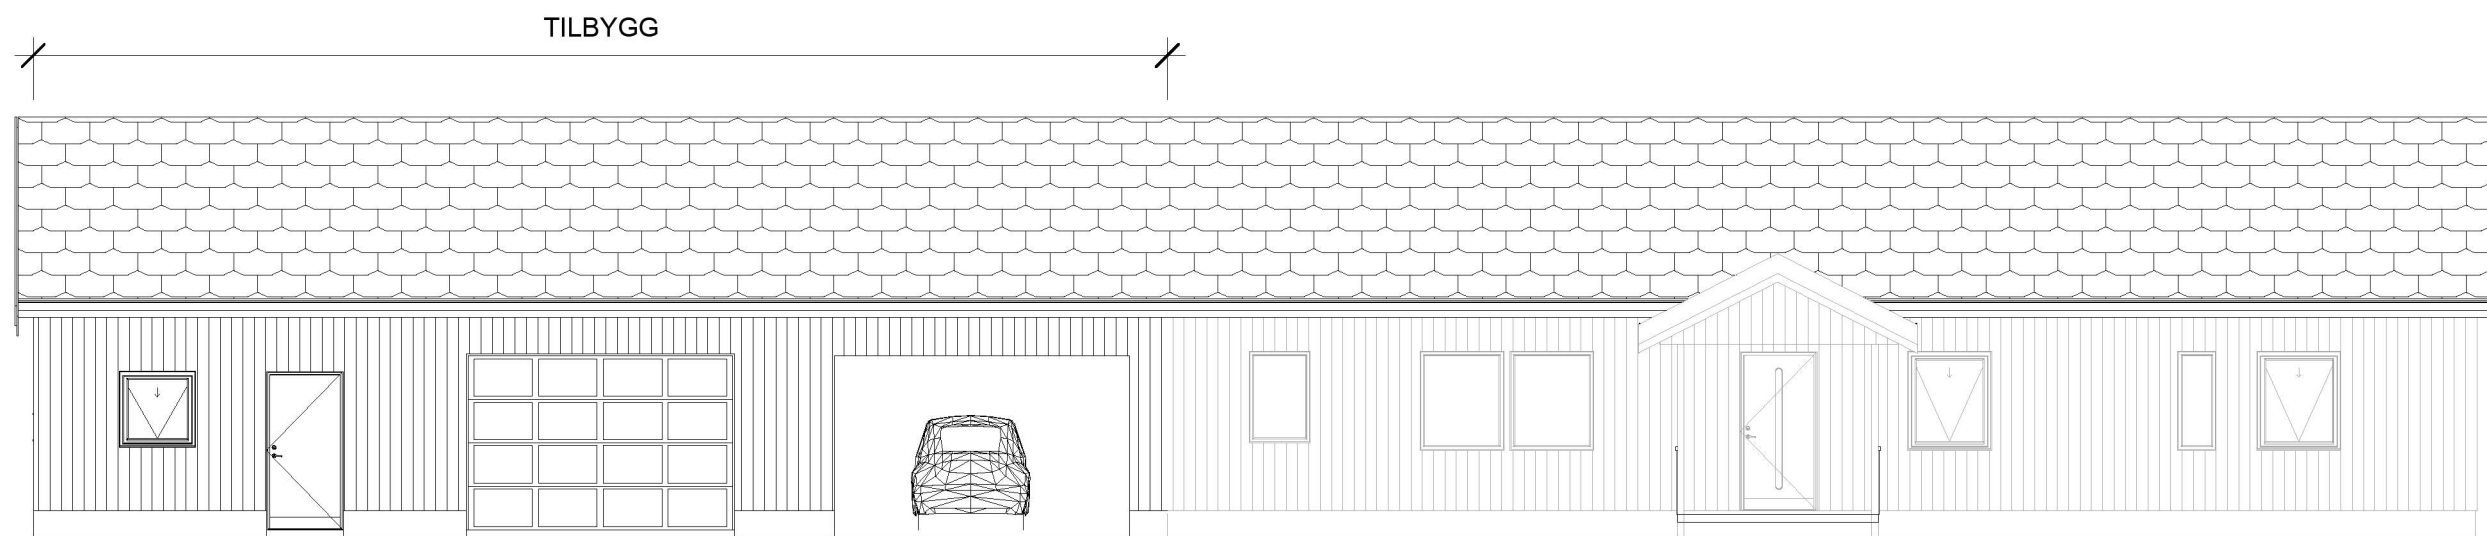

4 Fasade Øst
1 : 100



3 Fasade Nord
1 : 100

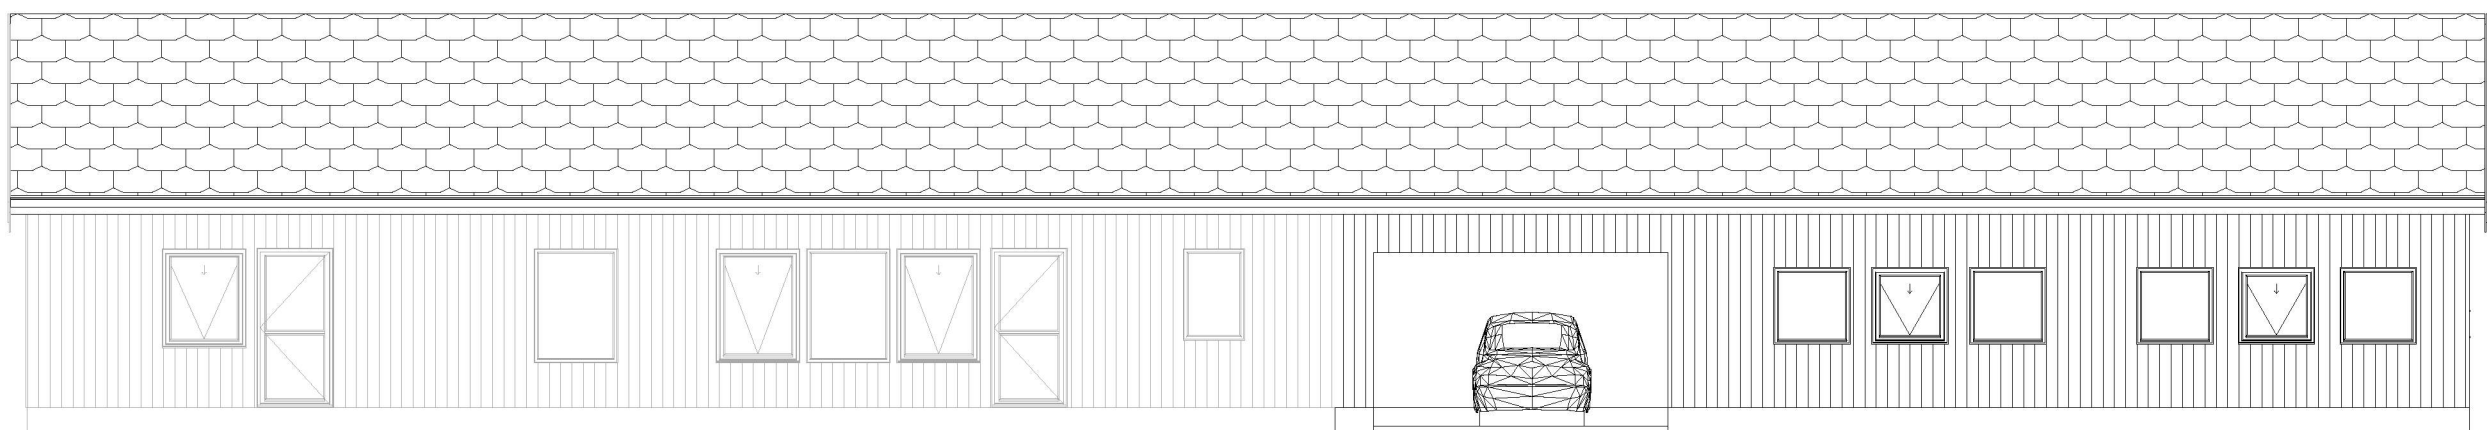

2 Fasade Sør
1 : 100



Tiltakshaver	Morten Tveit og Merethe Vindenes		Fasade		
Prosjekt	Tilbygg	Gnr/Bnr	Byggemeldingstegning	A102	
		24/153 Alver Kommune	Dato		24.03.2023
Byggeplass/Adresse	Fammestad 17, 5913 Eikangervåg	Byggemeldingstegning	Revisjon		
			Tegn av		Rune.K
			Kontroll	Rune.K	
			Scale	1 : 100	