

| Areal tabell | | |
|--------------|------------------------|----------------------|
| Etasje | Type | Areal |
| 1.etg | Eksisterende BRA | 129,0 |
| 1.etg | åpent overbygd | 4,0 |
| 1.etg | Tilbygg BRA | 83,0 |
| 1.etg | åpent overbygd carport | 42,0 |
| Sum BRA | | 258,0 m ² |
| BYA | | 281 m ² |


Merknad

For isolasjonsmengder og U-verdier, Se varmetapsberegninger.

Målsetting på utside mur/stenderverk Romareal på evt. loft er målt helt ut til knevegg.

Snøfangere monteres iht. Sintef byggforsk detaljblad 525.931

BYA er beregnet til utside underliggende støtte.

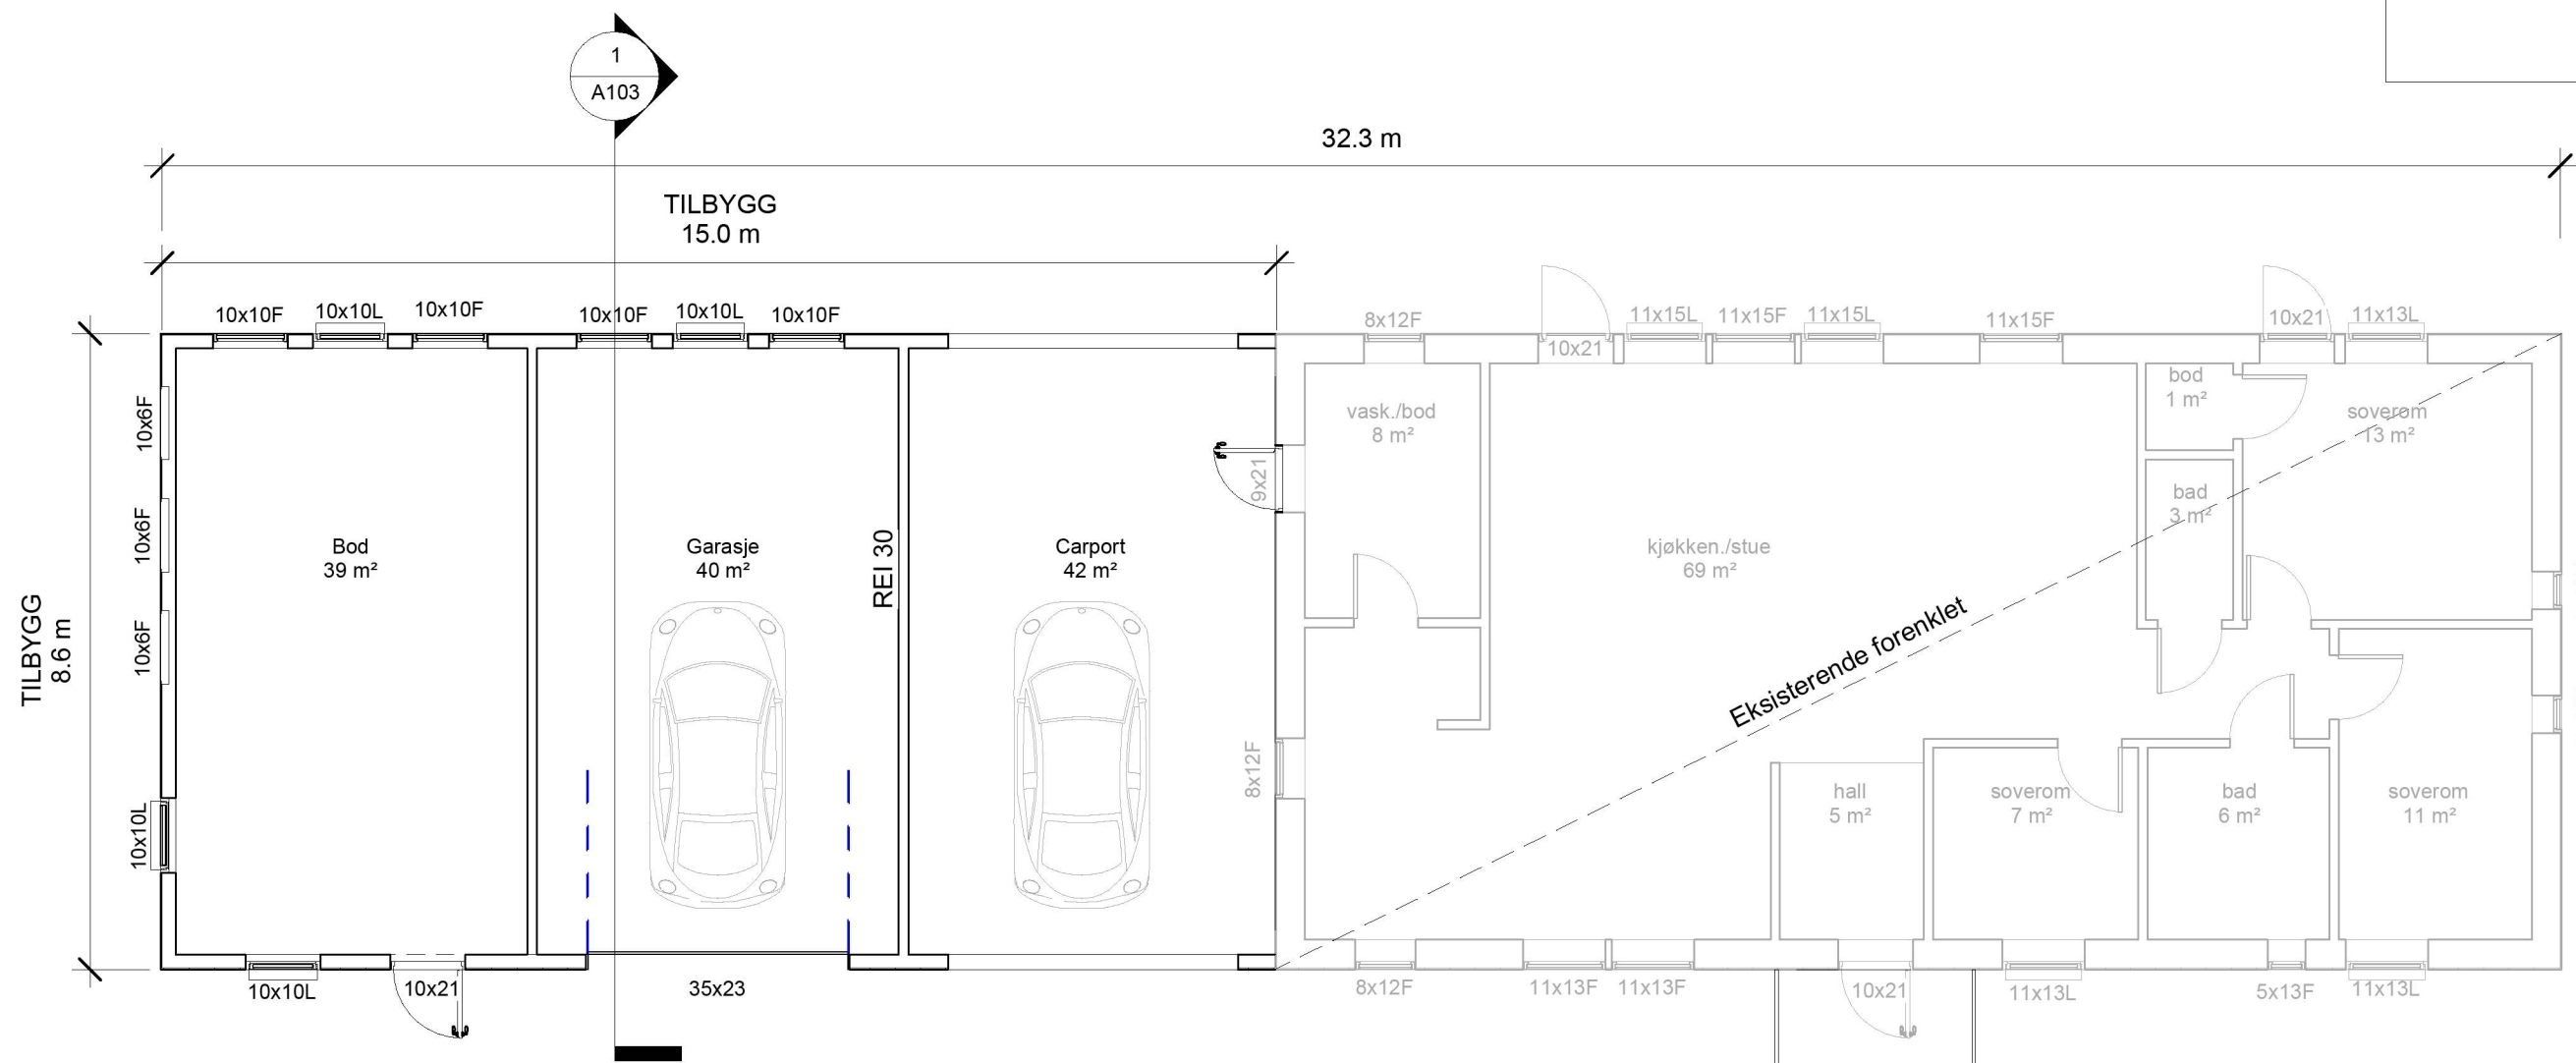

| | | | | | |
|--------------------|----------------------------------|----------------------|----------------------|---------|------------|
| Tiltakshaver | Morten Tveit og Merethe Vindenes | | Plan | | |
| Prosjekt | Tilbygg | Gnr/Bnr | 24/153 Alver Kommune | A101 | |
| Byggeplass/Adresse | Fammestad 17, 5913 Eikangervåg | Byggemeldingstegning | Dato | | 24.03.2023 |
| | | | Revisjon | | |
| | | | Tegn av | | Rune.K |
| | | | Kontroll | Checker | Scale |
| | | | | | 1 : 100 |