

Section 1

1 : 100

Areal tabell		
Etasje	Type	Areal
1.etg	Eksisterende BRA	129,0
1.etg	åpent overbygd	4,0
1.etg	Tilbygg BRA	83,0
1.etg	åpent overbygd carport	42,0
Sum BRA		258,0 m²
BYA		281 m²

Merknad

For isolasjonsmengder og U-verdier, Se varmetapsberegninger.


Målsetting på utside mur/stenderverk Romareal på evt. loft er målt helt ut til knevegg.

Snøfangere monteres iht. Sintef byggforsk detaljblad 525.931

BYA er beregnet til utside underliggende støtte.



2 {3D}

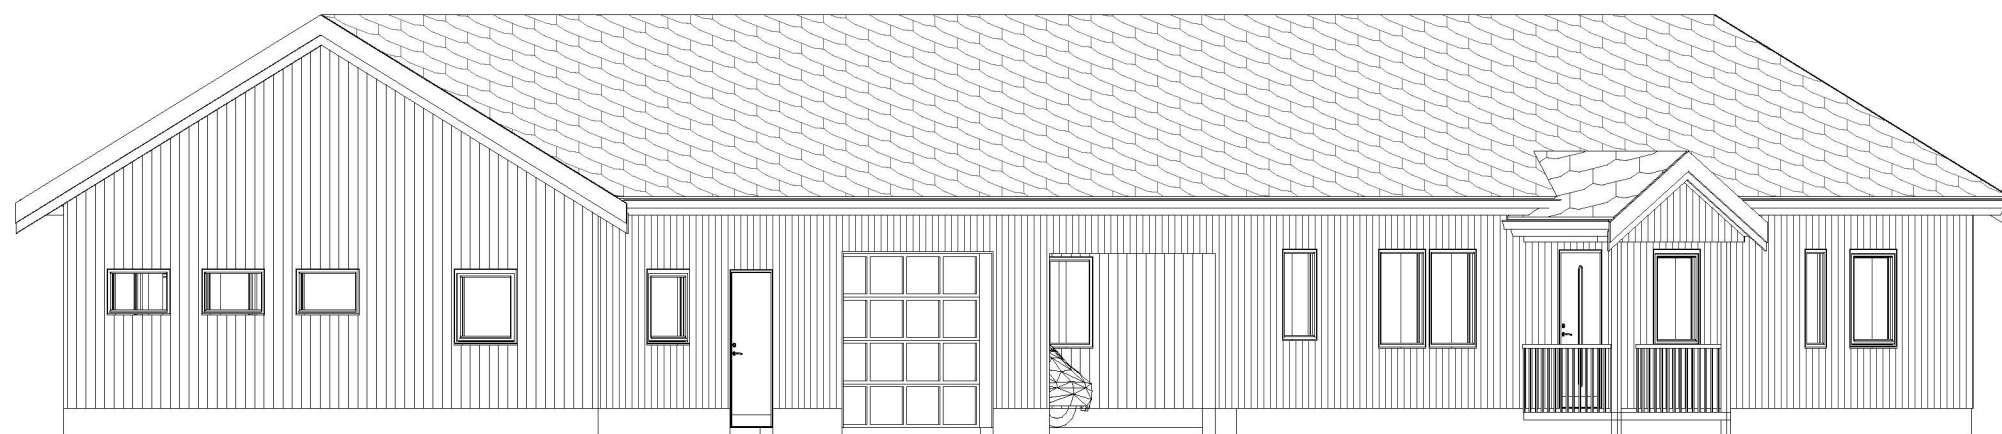

3 {3D} Copy 1



Tiltakshaver	Morten Tveit og Merethe Vindenes	Snitt og Perspektiv					
Prosjekt	Tilbygg	Gnr/Bnr	24/153 Alver Kommune	Dato	24.03.2023	A103	
Byggeplass/Adresse	Fammestad 17, 5913 Eikangervåg	Byggemeldingstegning		Revisjon			
				Tegn av	Rune.K		
				Kontroll	Checker		
						Scale	1 : 100