



Format: A1 | Filnavn: C:\Users\Trine.sjursen\Bare & Lepsøy AS\102481 Monstads - Børkevoll Eiendom SØK - Dokumenter\08 Byggesak generelt\083 Tegninger under arbeid\Tegning DWG\102481 plan_fasade og snitt_recover000.dwg - Xref:

Fasade N

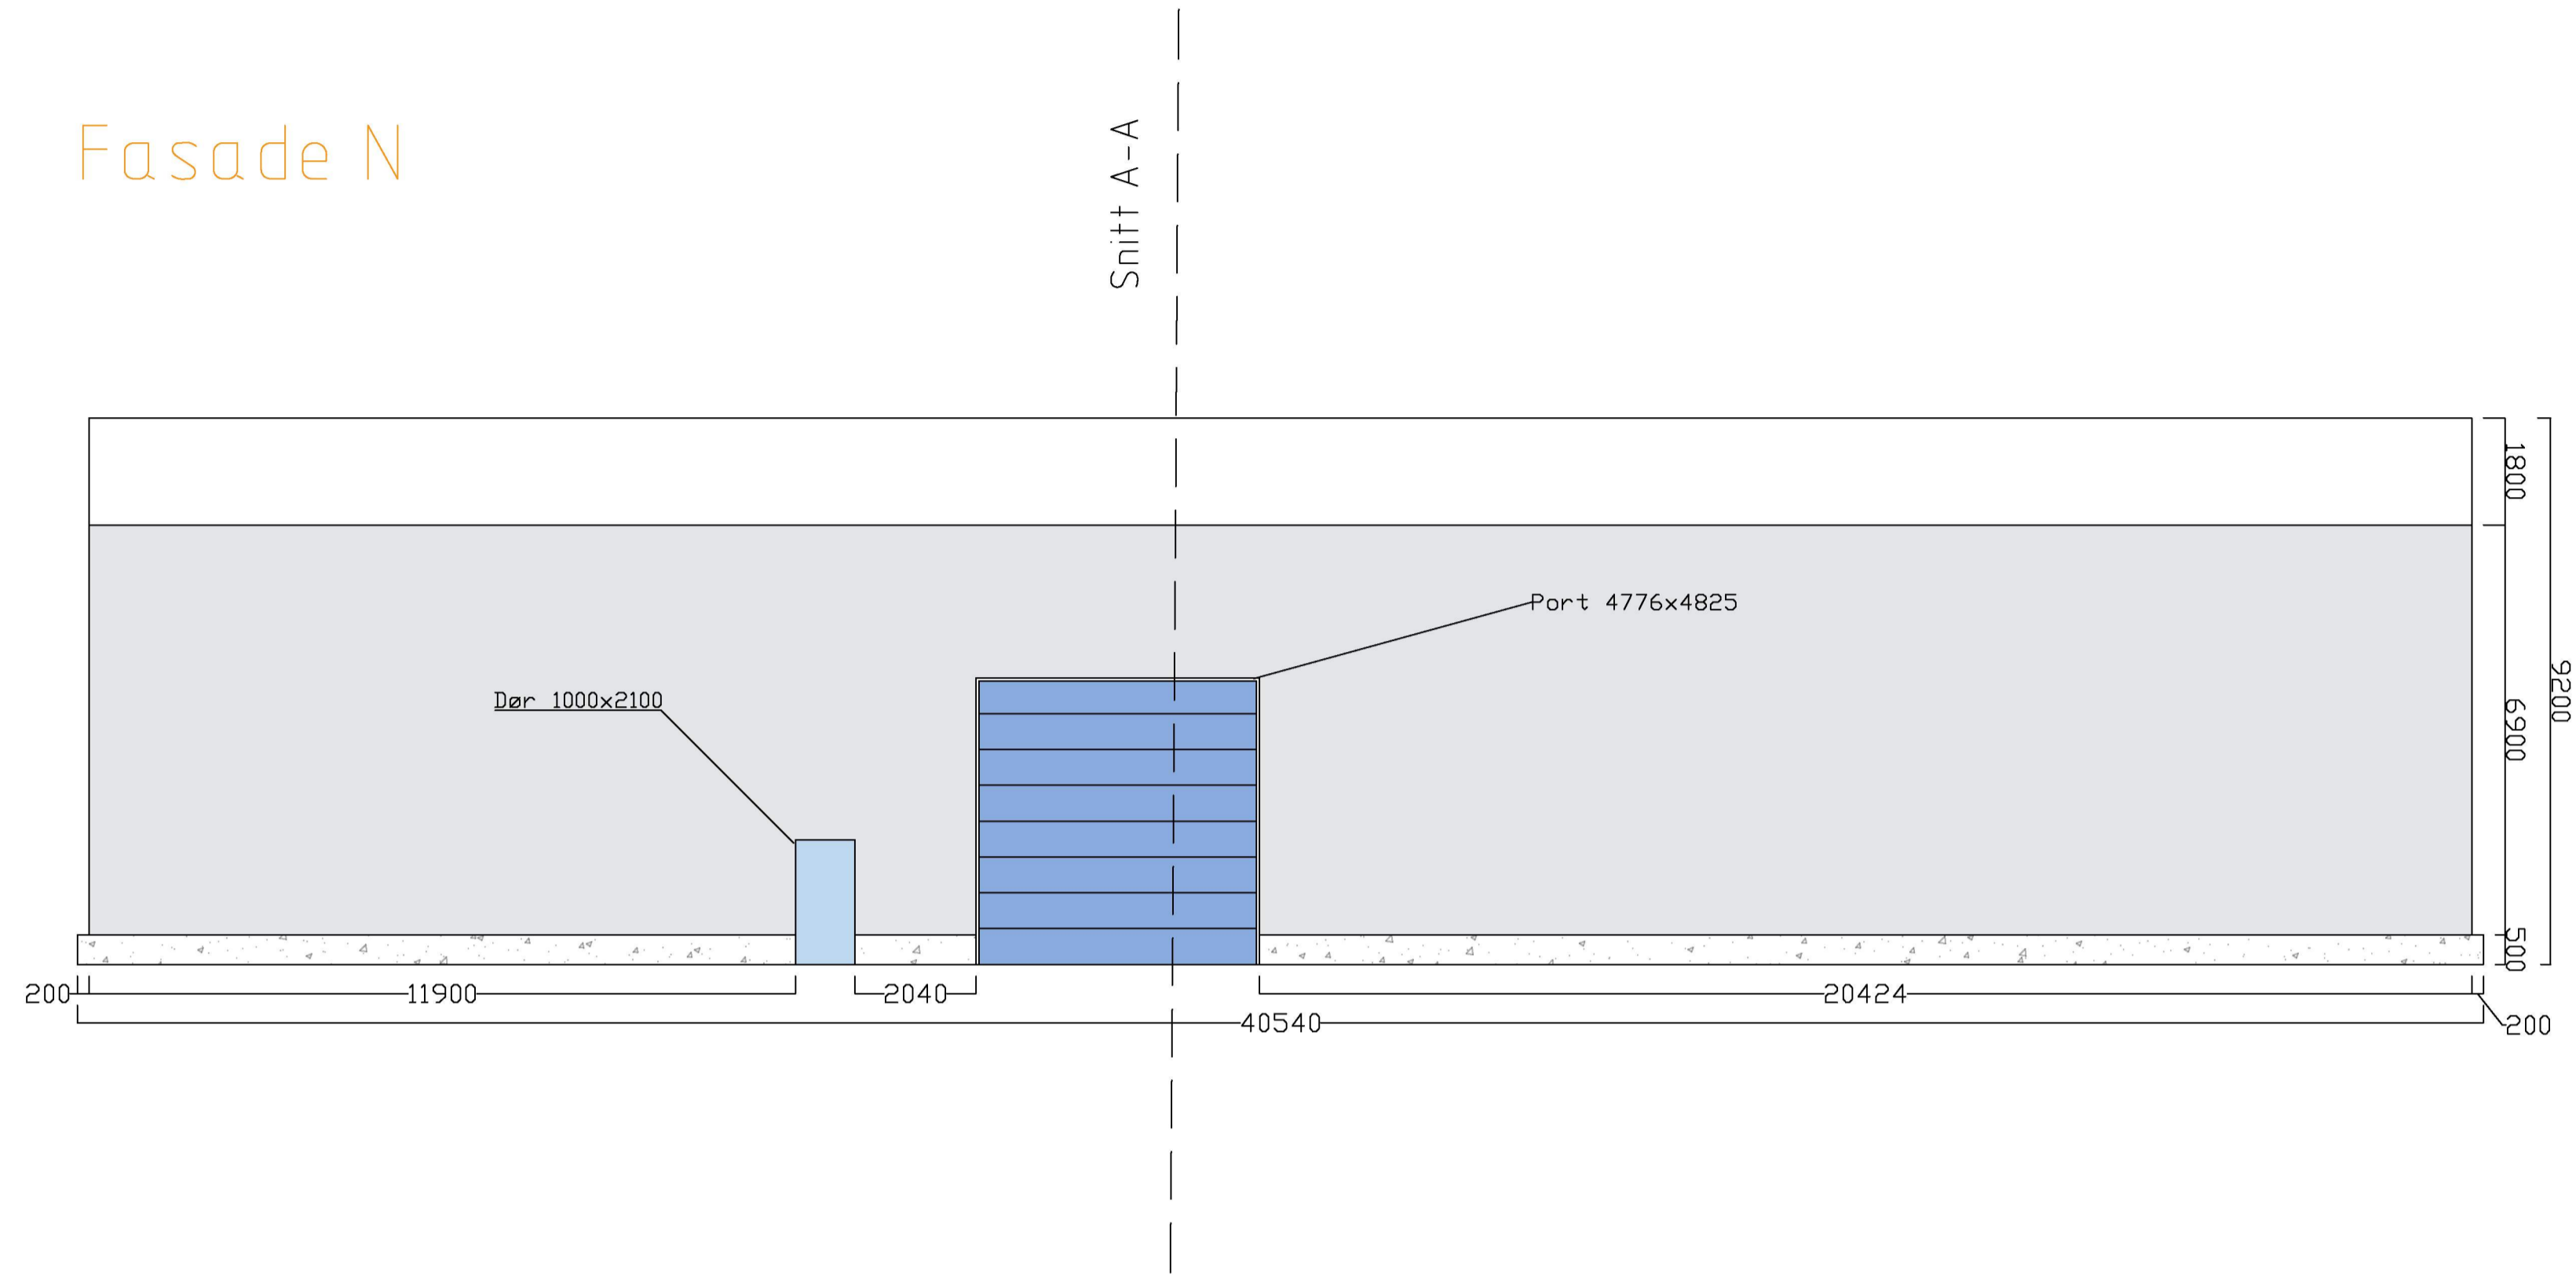

Fasade S

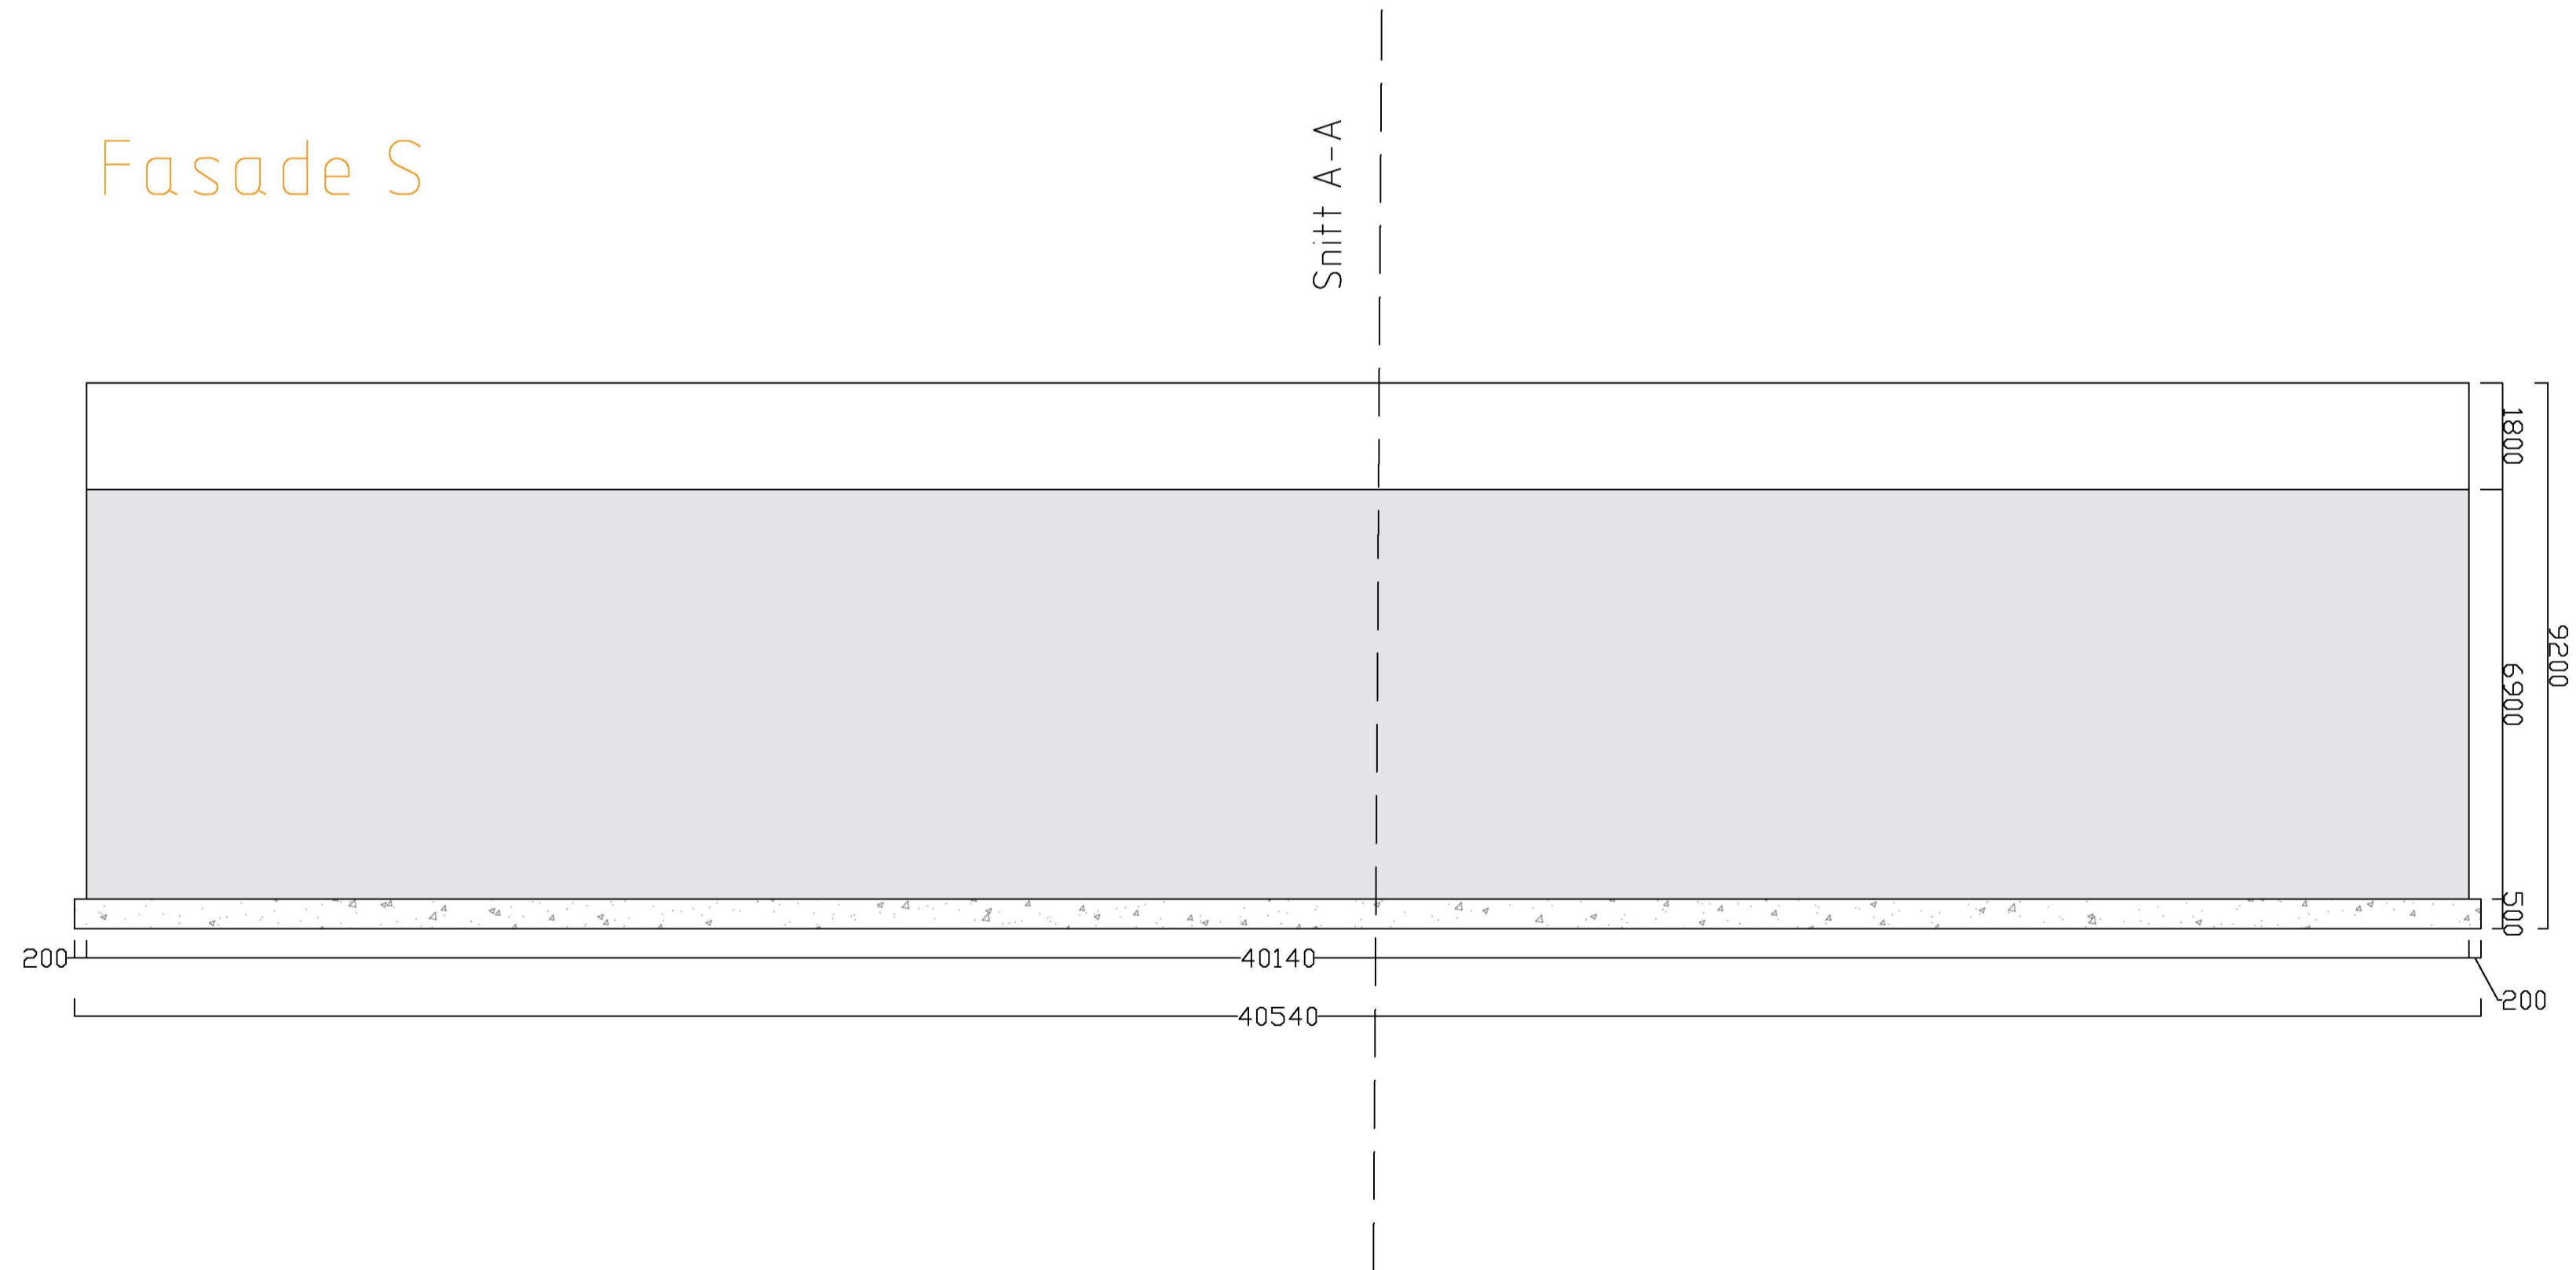

Rev.	Revideringen gjelder	Dato	Tegnet	Kontroll	Godkj.
Børkevoll Eiendom AS		Prosjektnr: 102481			
SØK		Dato: 02.03.2023	Tegnet: TFS	Kontrollert: KHJ	
Hall 5 Fasade nord og sør		Målestokk: 1:200	Godkjent: KHJ		
Status: Byggesak					
Tegnings nr: B2-18		Rev.			
A/STAB Ulsmågvegen 7 5224 Nesttun		Tlf: 902 57 455 Epost: post@a-stab.no			