



Fasade Ø

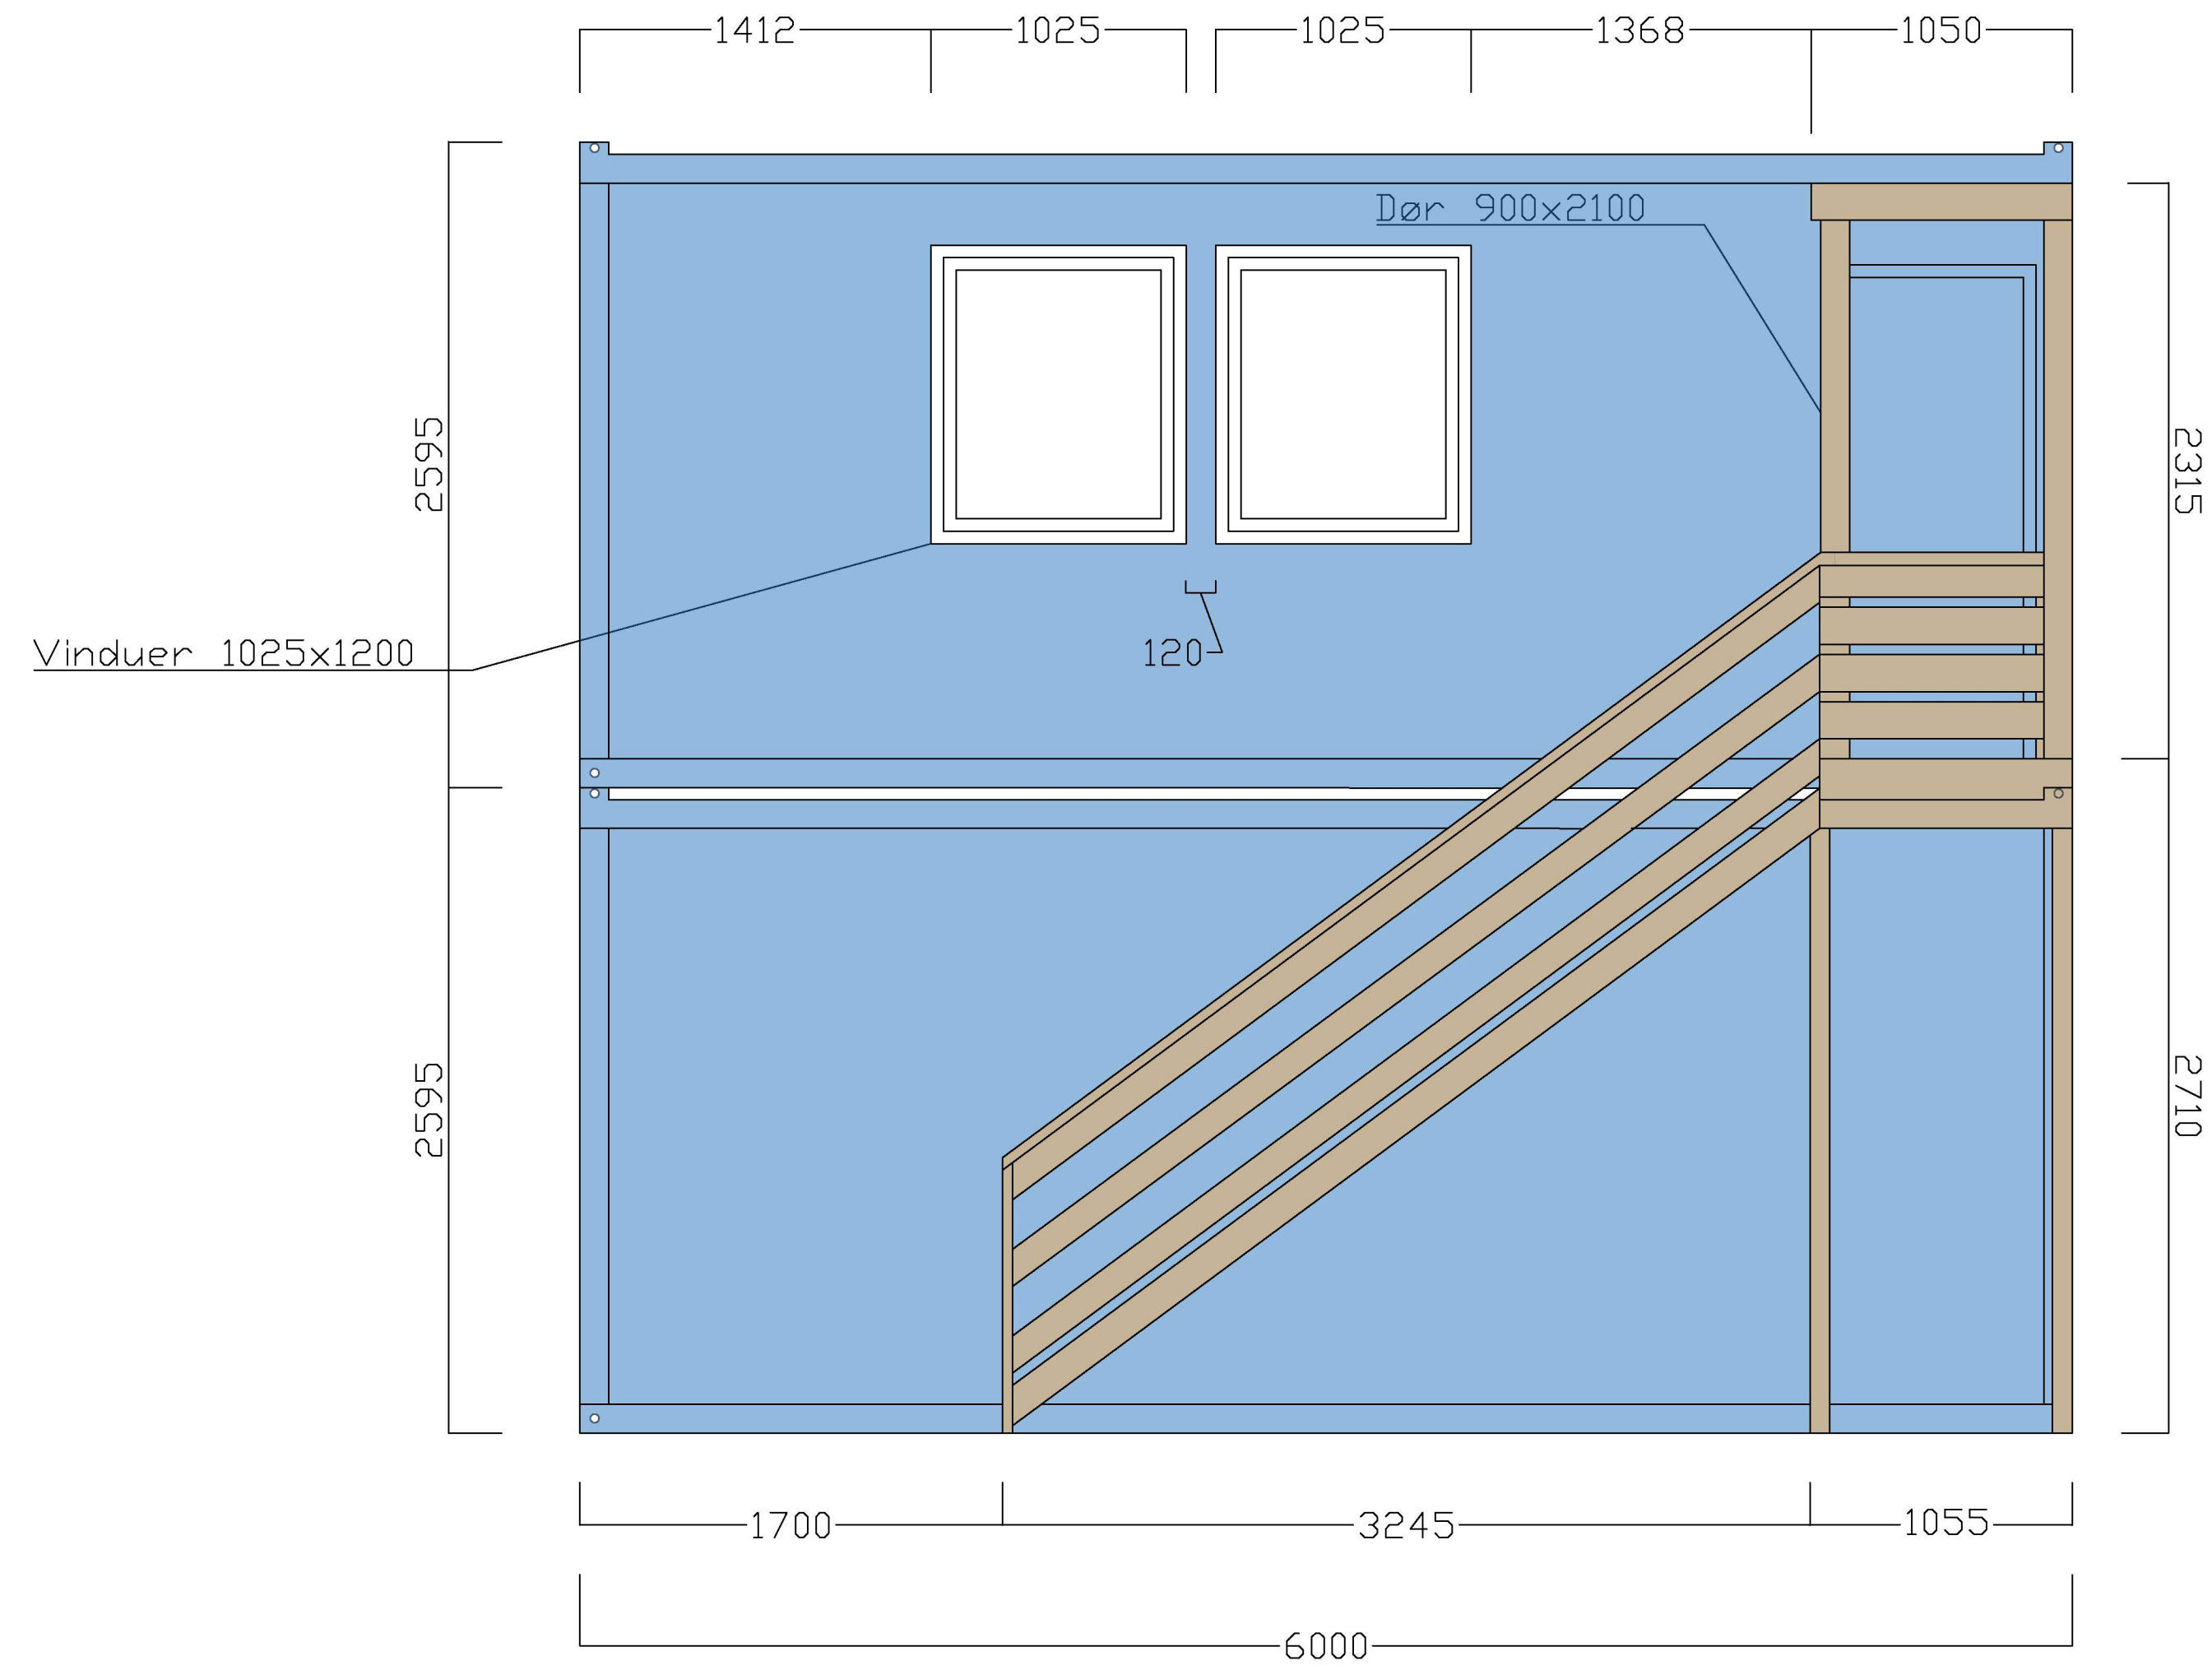

Fasade V

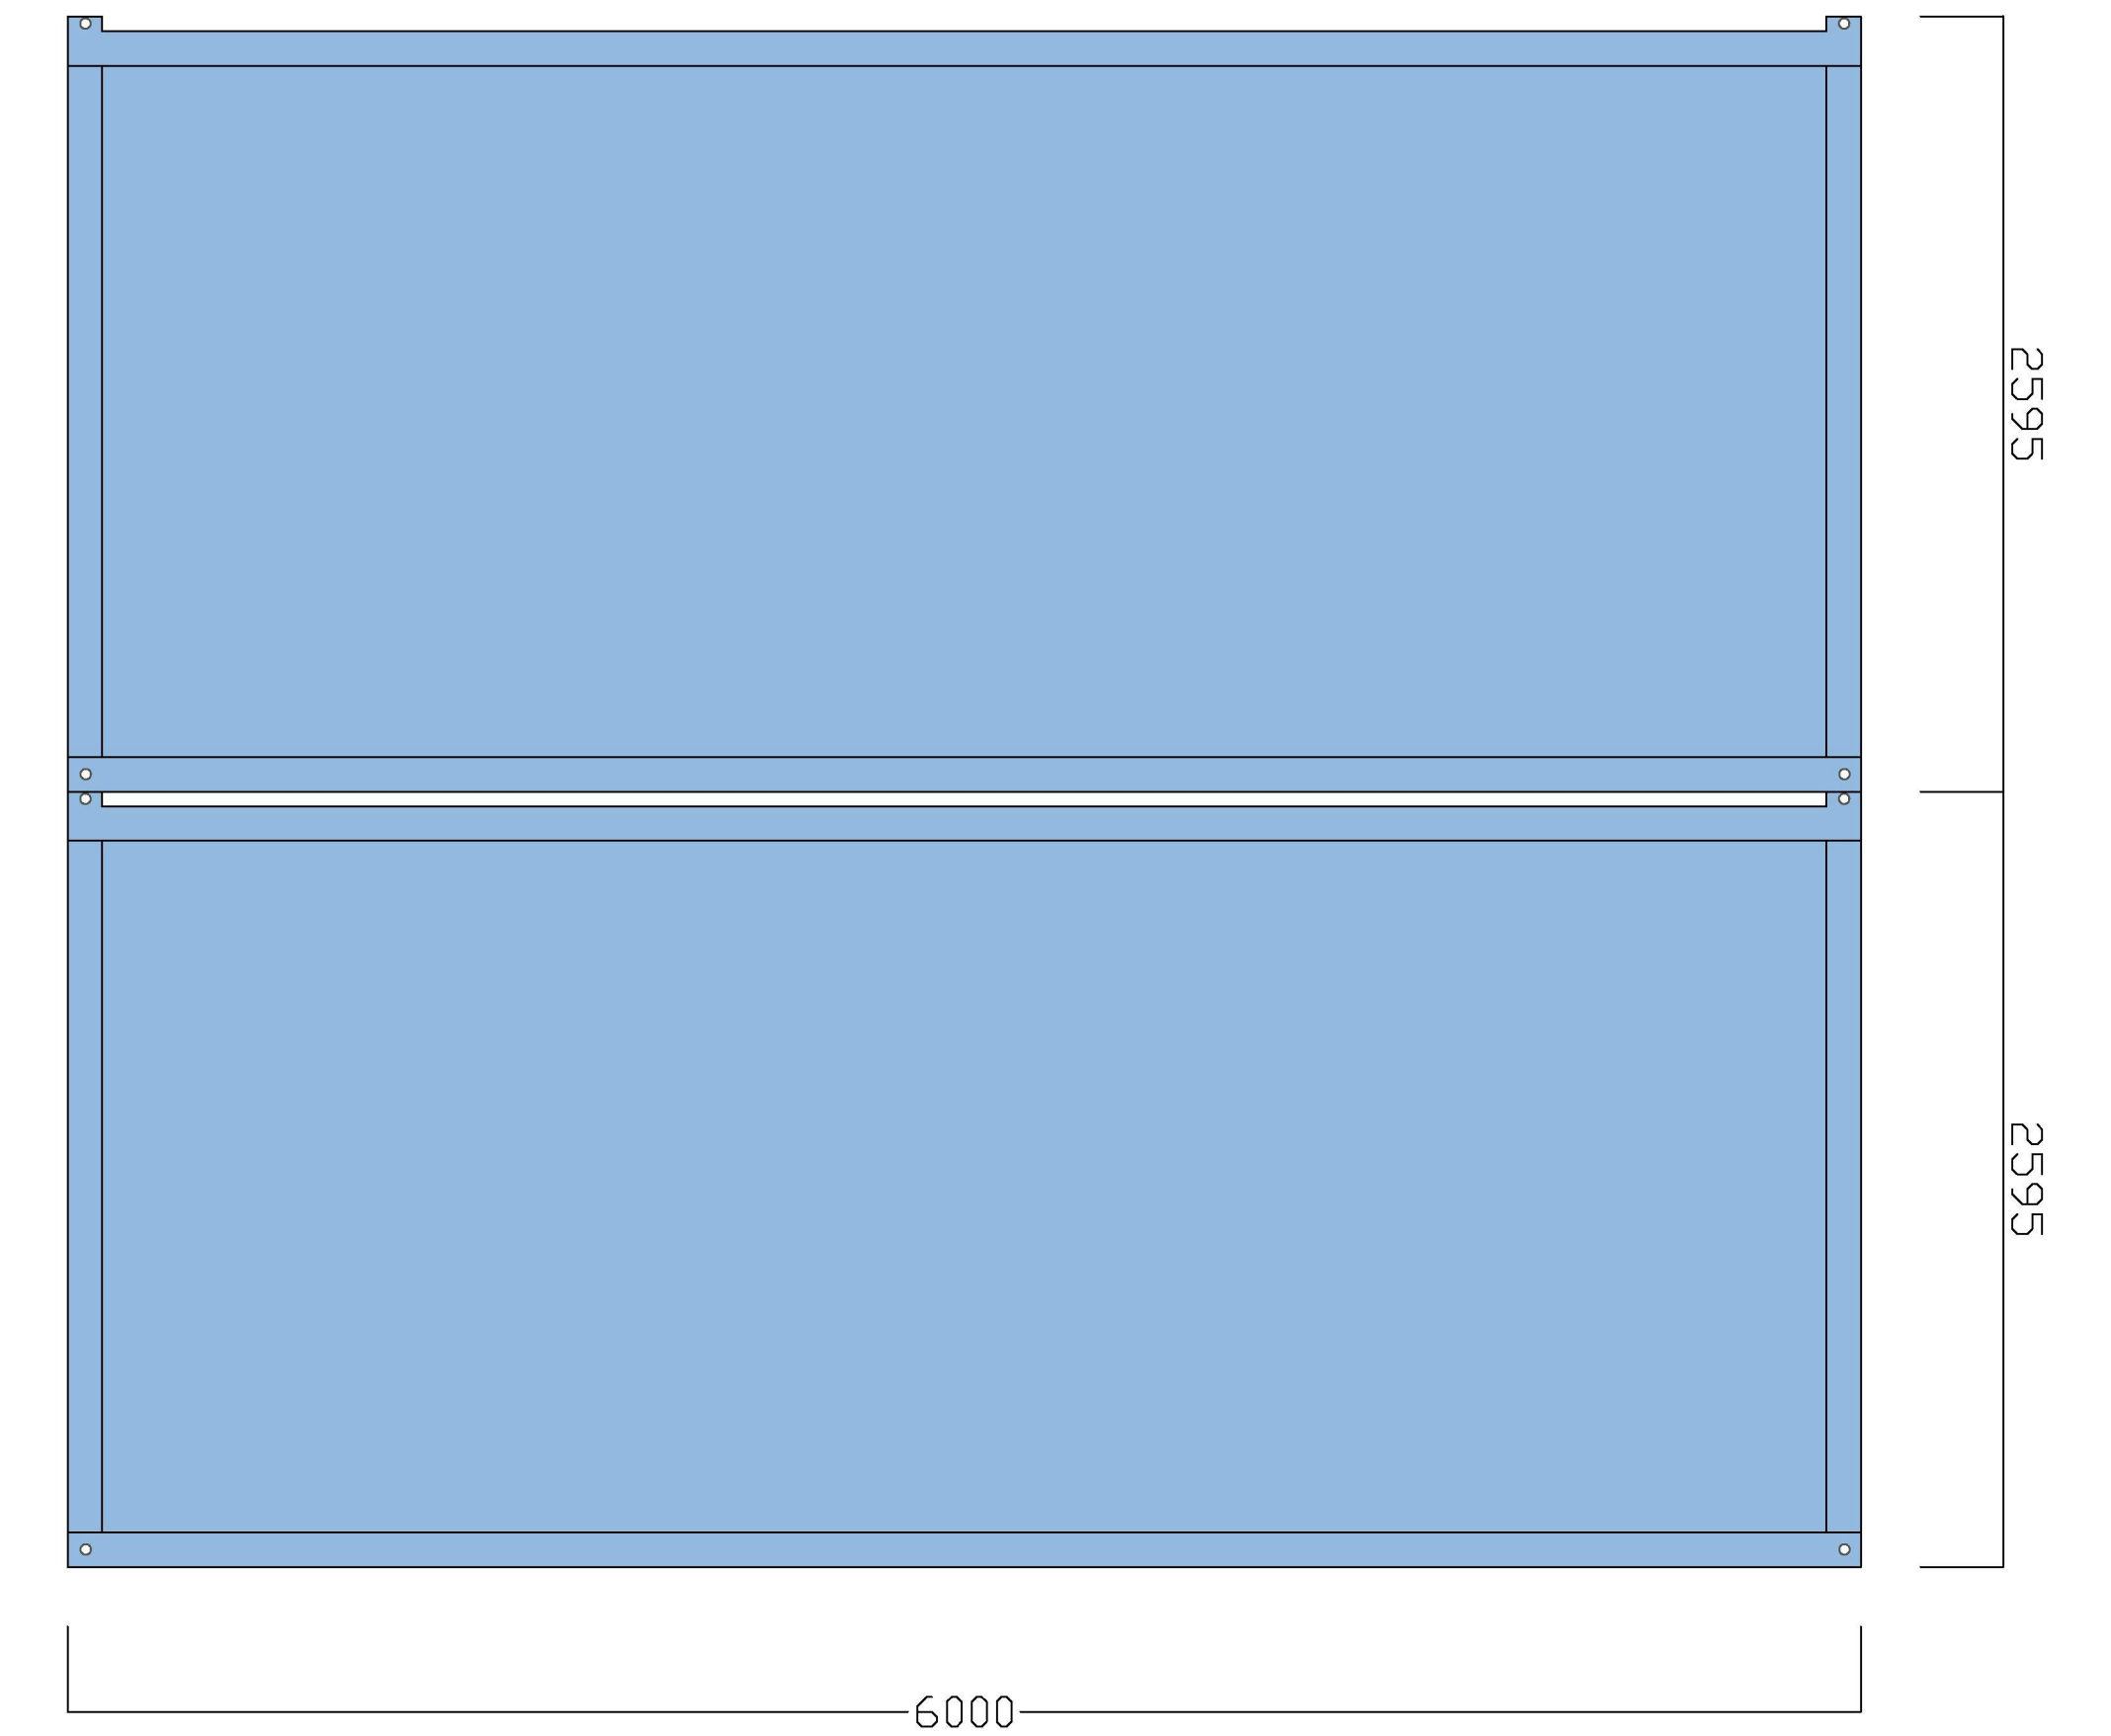

Filnavn: C:\Users\Trine.sjursen\Bare & Lepsøy AS\102481 Monstfad - Børkevoll Eiendom SØK - Dokumenter\08 Byggesak generert\083 Tegninger under arbeid\Tegning DWG\102481 plan_fasade og snitt_recover000.dwg Xref: Format: A1 Plott: Trine.sjursen 02/03/2023 13:17

Rev.		Revideringen gjelder		Date	Tegnet	Kontroll	Godkj.
Børkevoll Eiendom AS				Prosjektnr: 102481			
SØK				Date: 02.03.2023	Tegnet: TFS		
Hall 4A				Målestokk: 1:50	Kontrollert: KHJ		
Fasade øst og vest				Godkjent: KHJ			
Status: Byggesak				Tegnings nr: B2-35			
A/STAB		Ulsmågvegen 7 5224 Nesfjell		Tlf: 902 57 455 Epost: post@a-stab.no		Rev.	