



Fasade S

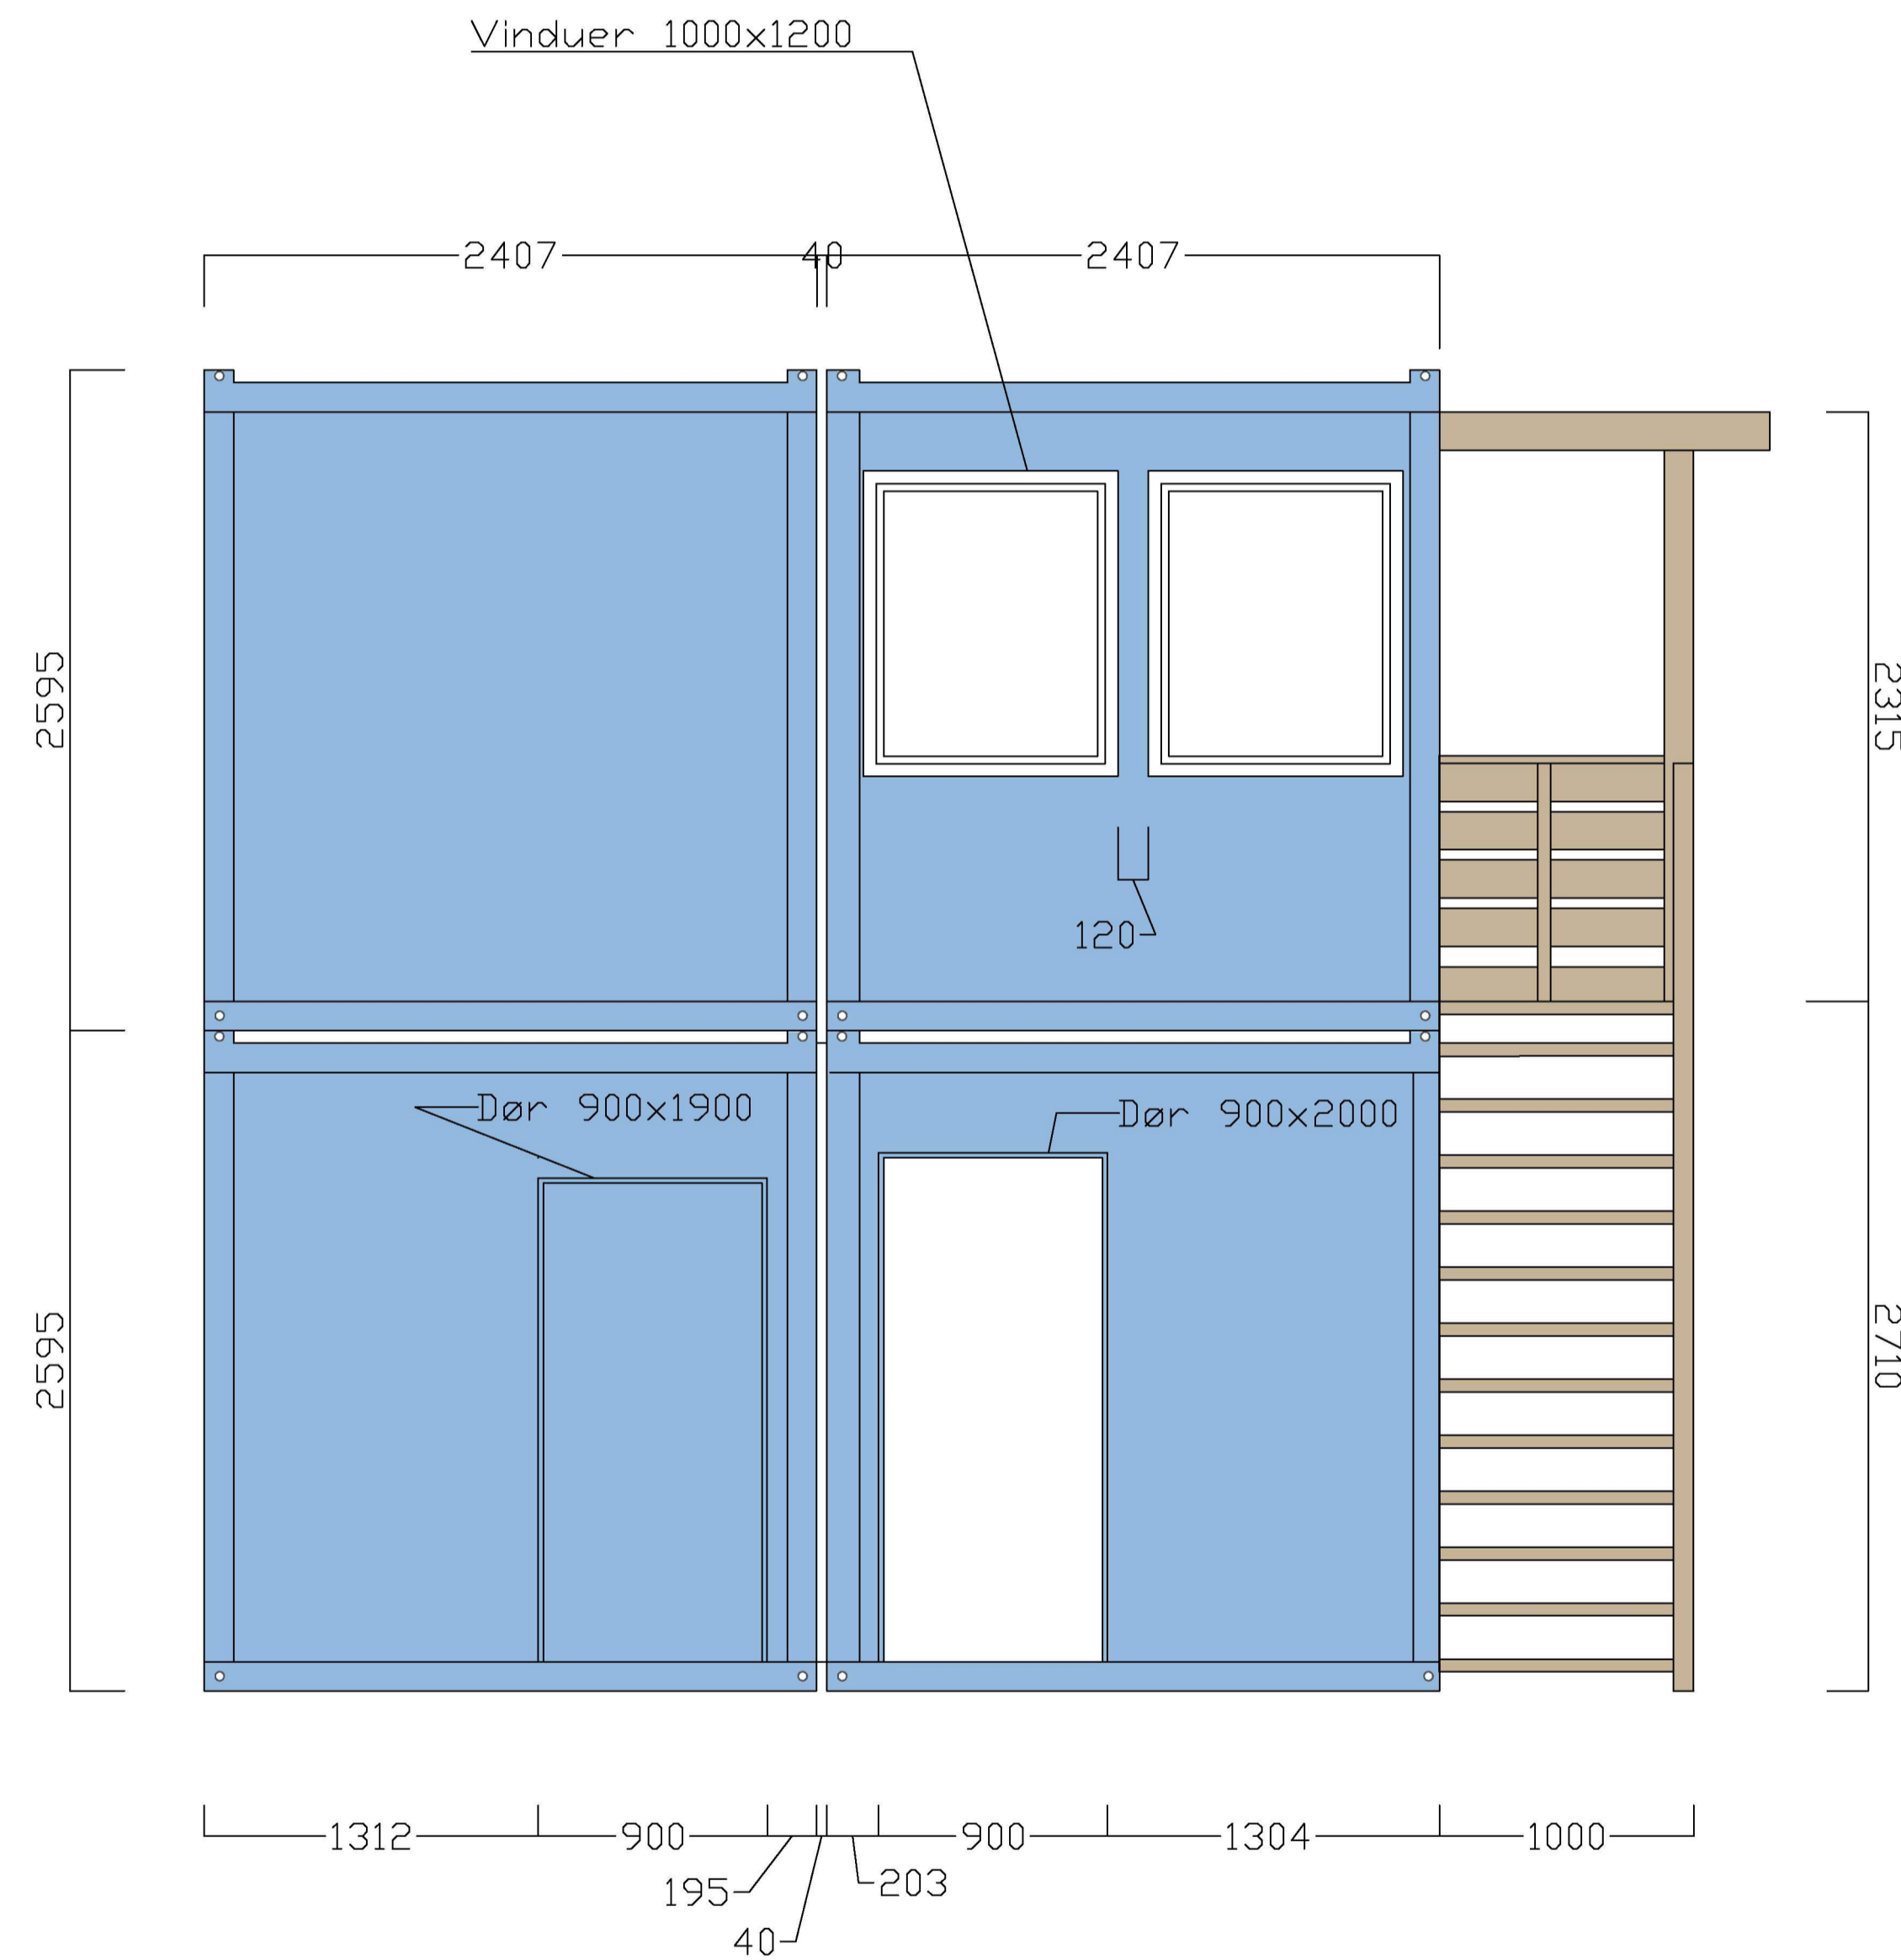

Fasade N

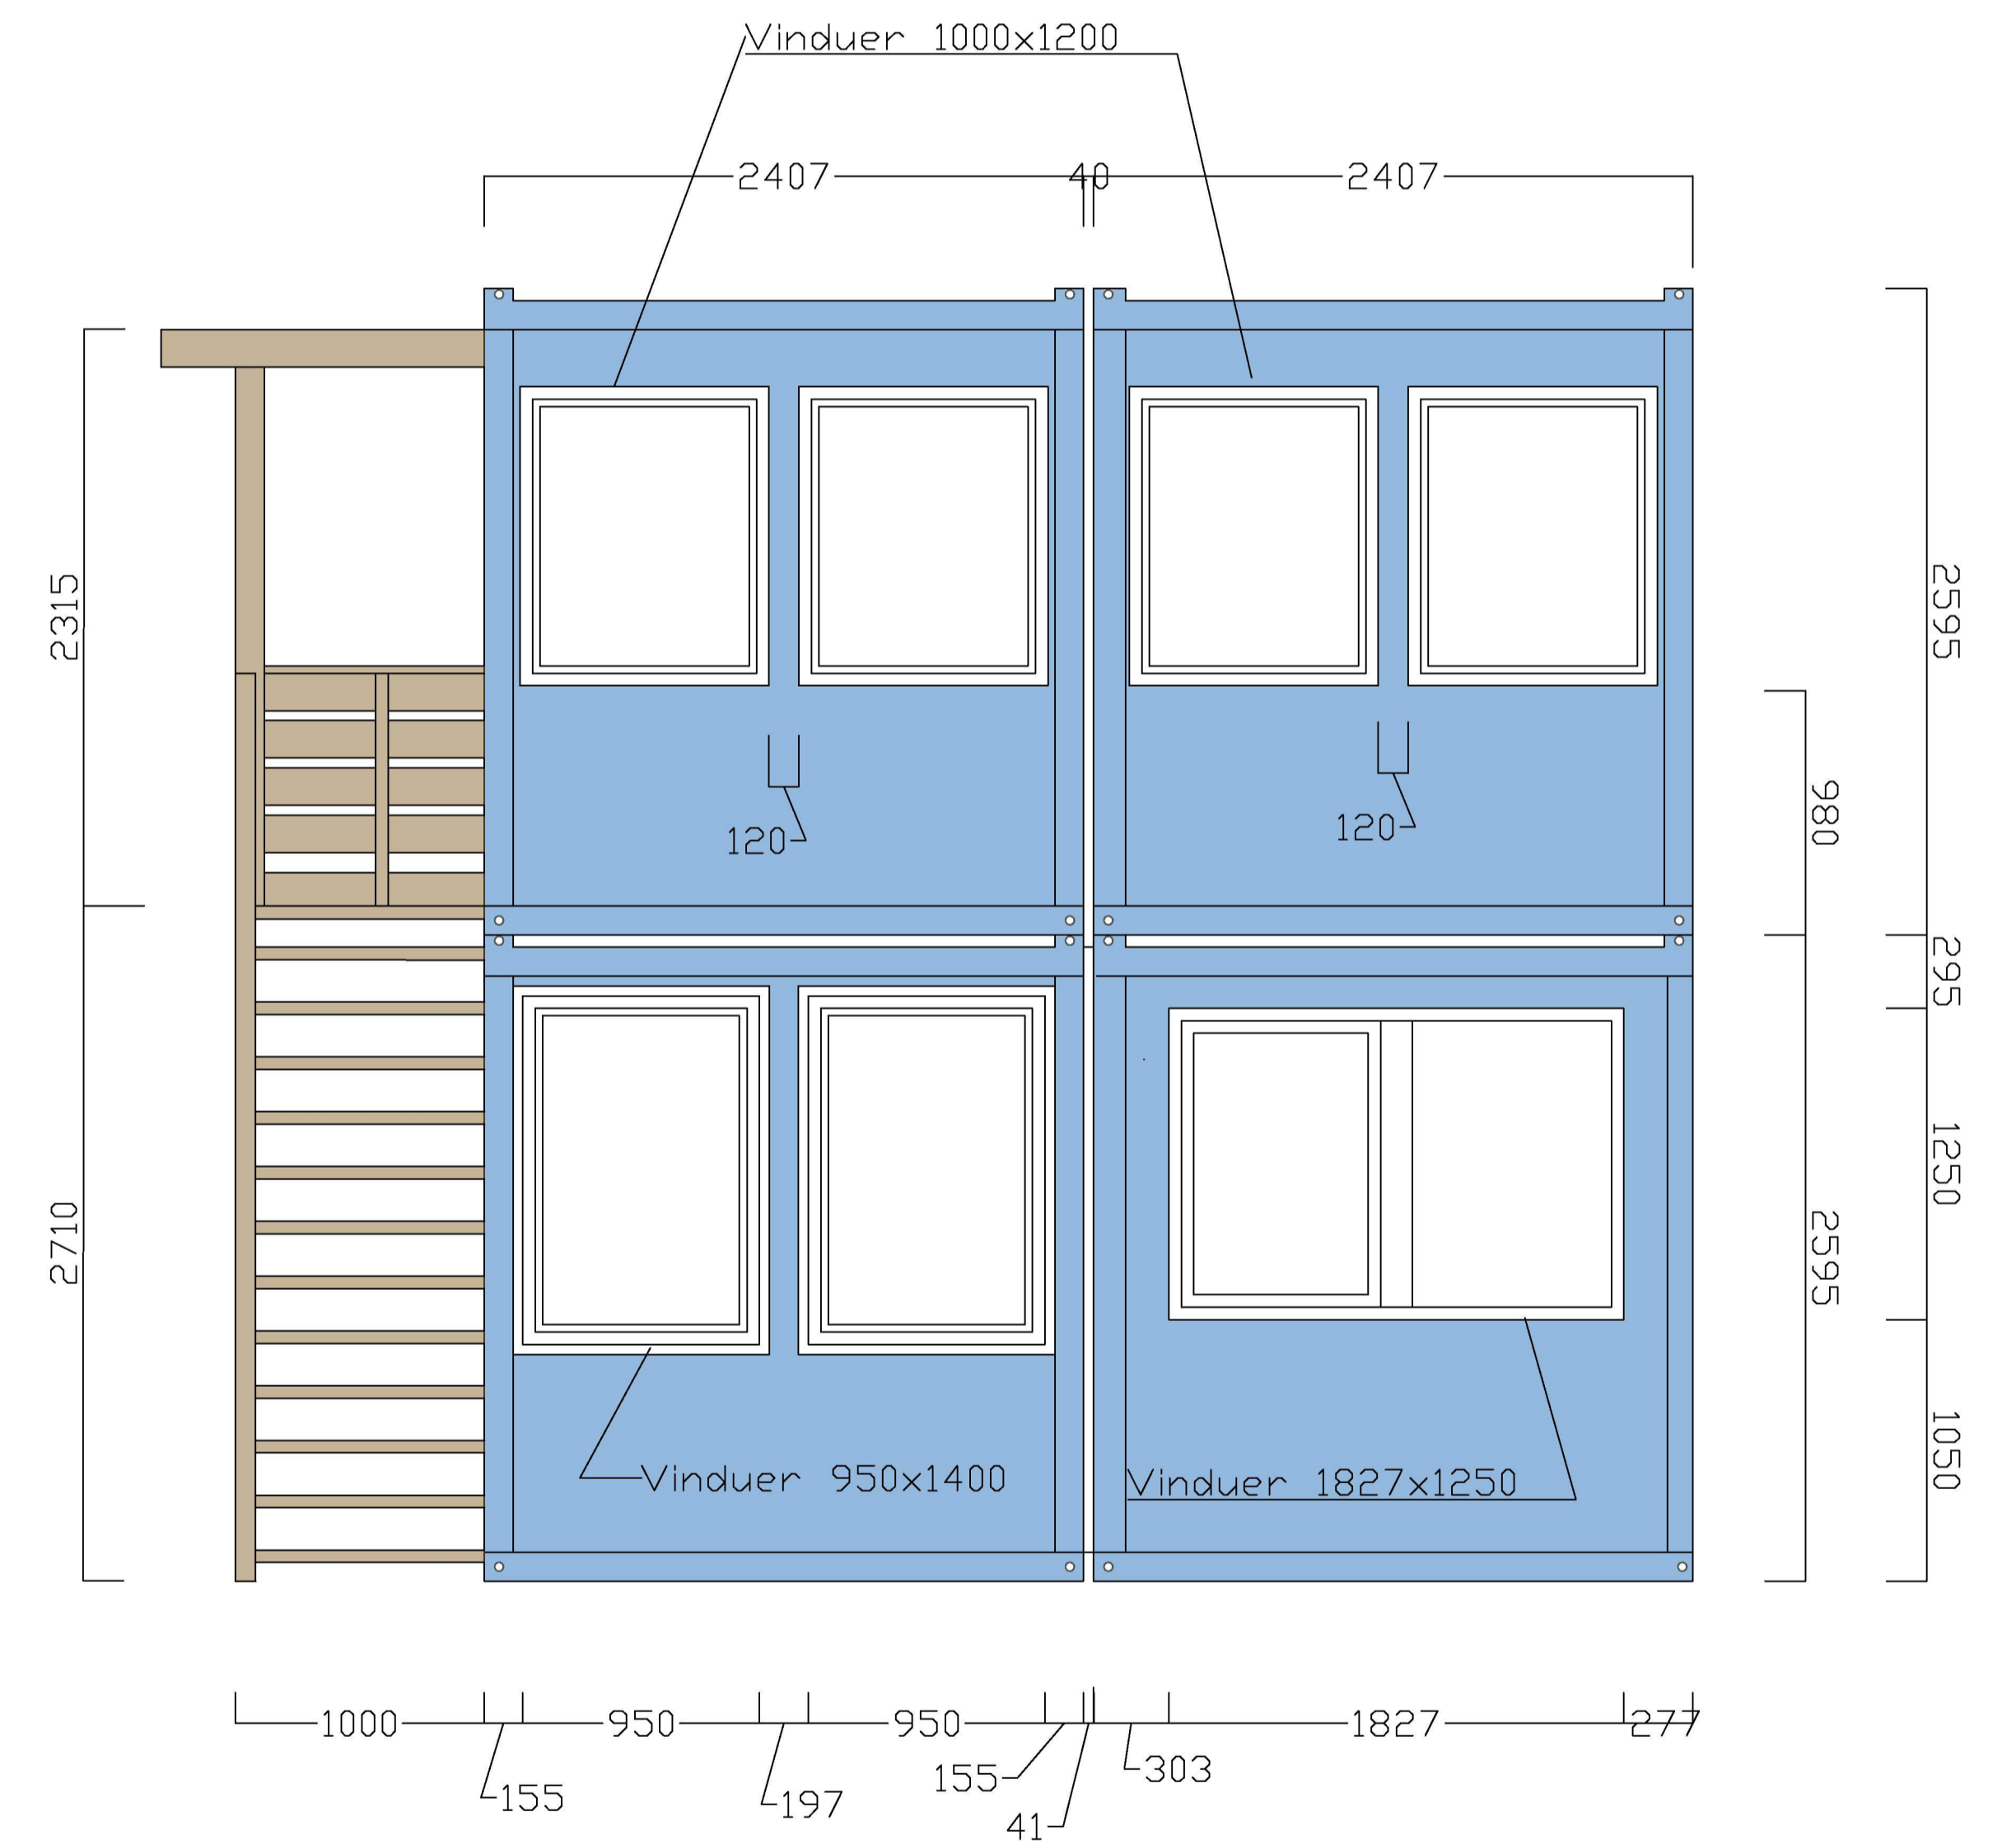

Filnavn: C:\Users\Trine.sjursen\Bare & Lepsøy AS\102481 Monstads - Børkevoll Eiendom AS\102481 Tegninger under arbeid\102481 plan fasade og snitt.dwg - Xref: Format: A1 Plott: Trine.sjursen 24.01.2023 08:37

Rev.	Revideringen gjelder	Dato	Tegnet	Kontroll	Godkj.
Børkevoll Eiendom AS		Prosjektnr: 102481			
SØK		Dato: 23.01.2023	Tegnet: TFS		
Hall 4A		Målestokk: 1:50	Kontrollert: KHJ		
Fasade nord og sør		Godkjent: KHJ			
Status: Byggesak					
Tegnings nr: B2-34					
A/STAB Ulsmåggvegen 7 Tlf: 902 57 455 5224 Nesitun Epost: post@a-stab.no					