


# Snitt A-A

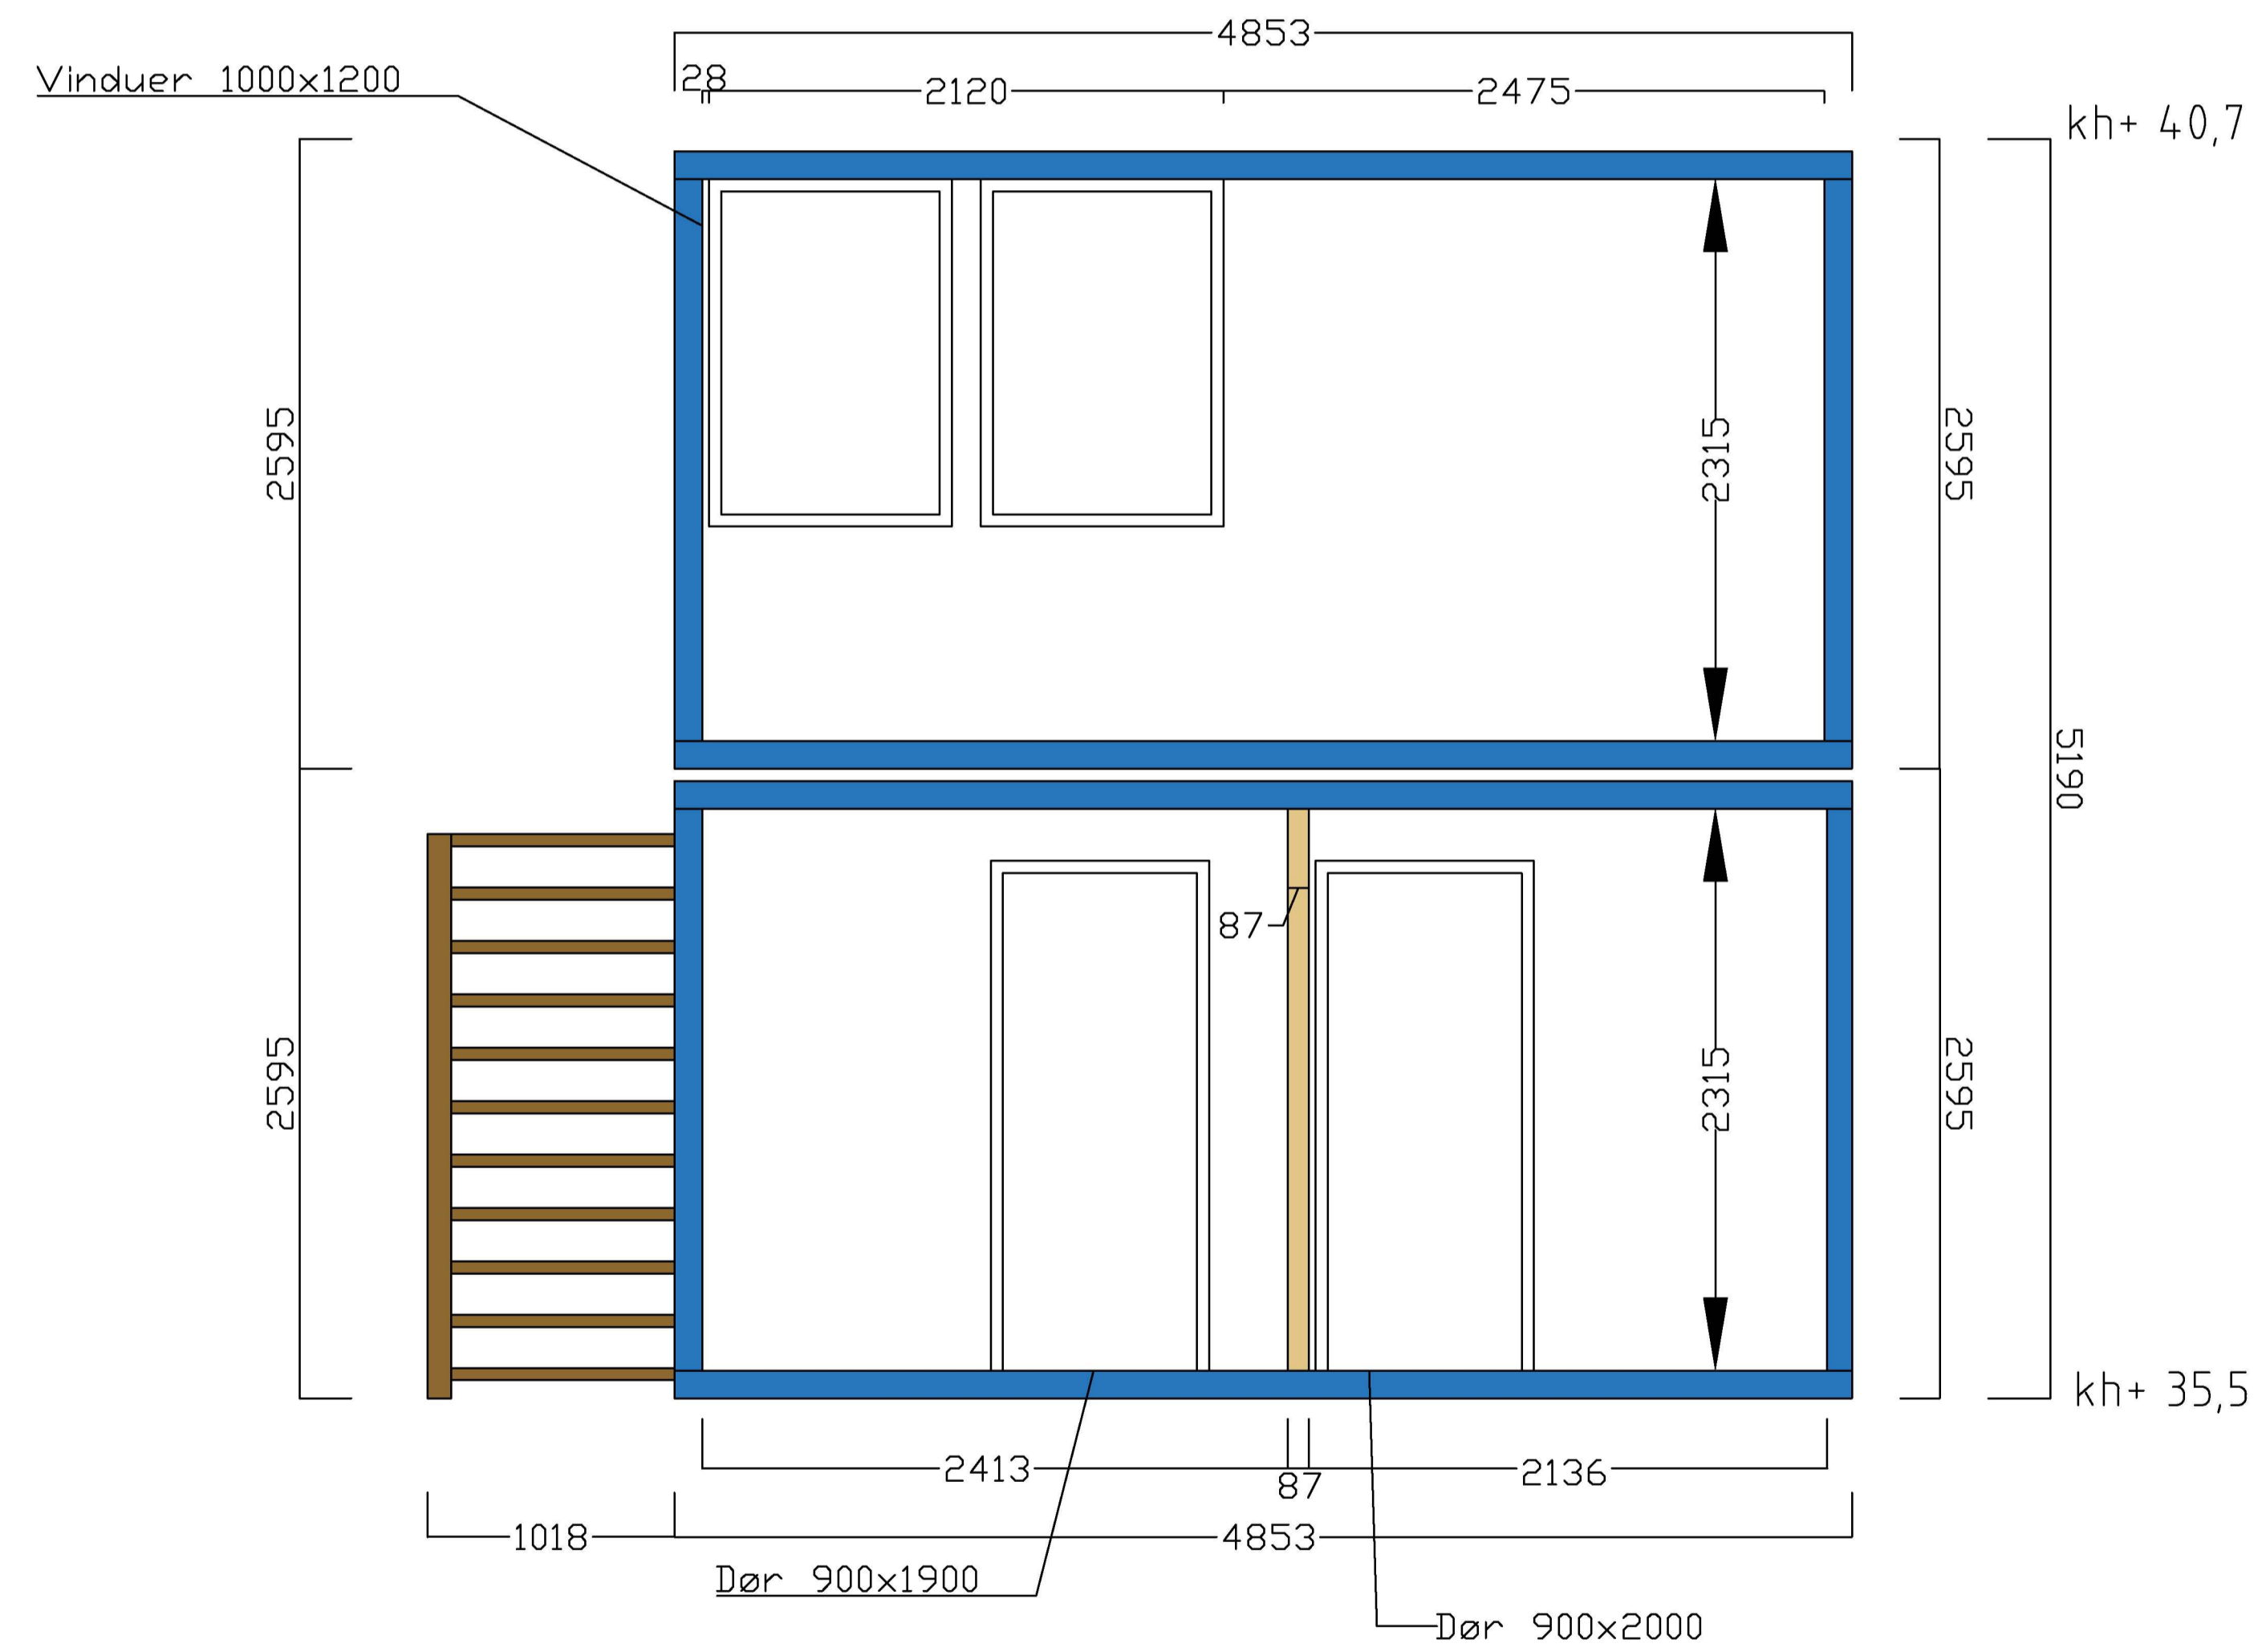

Rev.		Revideringen gjelder		Date	Tegnet	Kontroll	Godkj.
Børkevoll Eiendom AS		102481		Prosjektnr.			
SØK		16.02.2023		Date			
Hall 4 A		1:100		Målestokk			
Snitt A-A		KHJ		Kontrollert			
Høydedata hentet fra Kartverket		KHJ		Godkjent			
Byggesak		B2-38		Status			
A/STAB		Ulsmågvegen 7		Tif: 902 57 455			
5224 Nesttun		Epost: post@a-stab.no		Tegnings nr			
				Rev.			