


FASADE MOT NORD

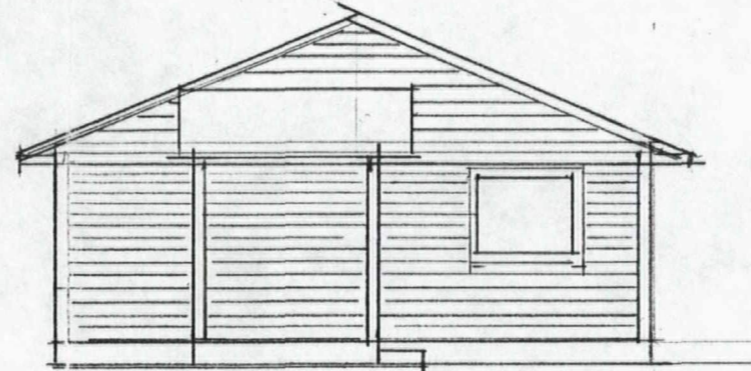

FASADE MOT VEST

HANDSAMA DEN  
21. JUL. 1993  
BYGNINGSSJEFEN I LINDÅS

HANDSAMA DEN  
02 AUG. 1994  
BYGNINGSSJEFEN I LINDÅS



ARKIV

LINDÅS KOMMUNE  
TEKNISK ETAT  
18 JUN 1993  
J.nr. Saksn. Arkiv  
L7.H. 127/083/

FASADE MOT SØR

FASADE MOT ØST


M-1:500

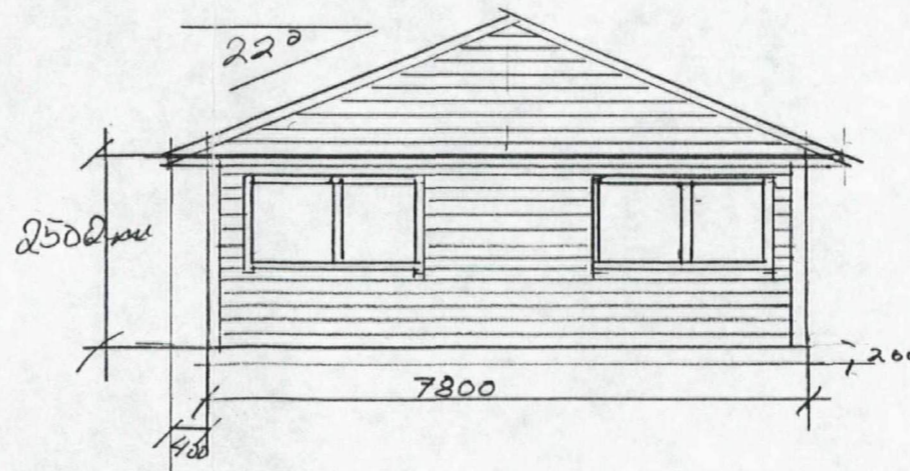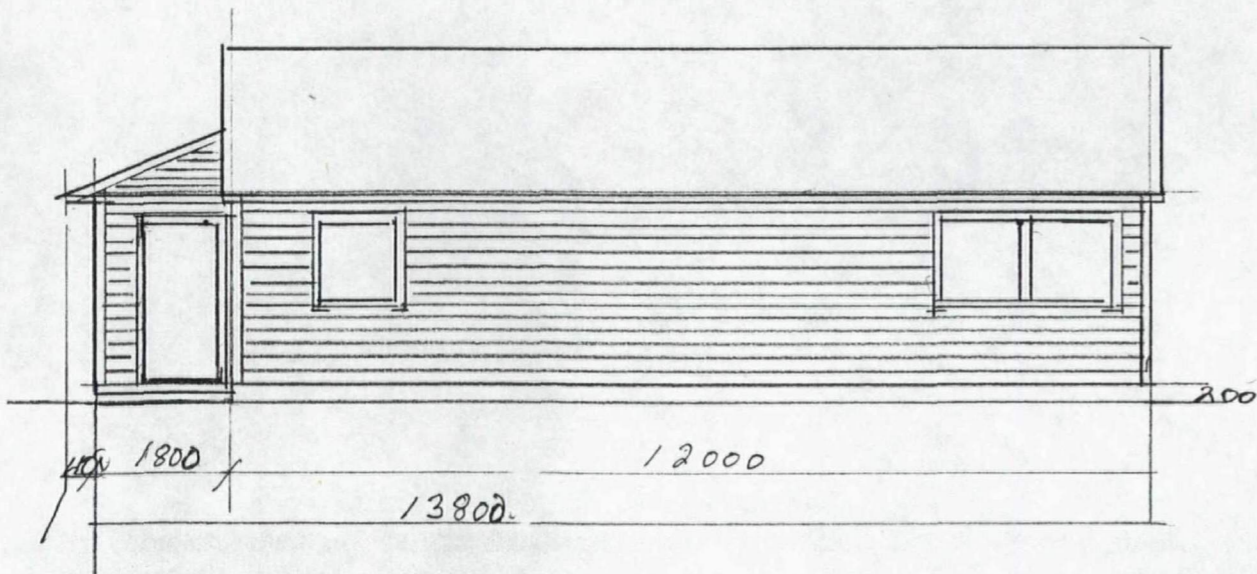

FASADER KONTORBYGG FOR  
FIRMA:  
KOMMUNE: LINDÅS-MONGBSTAD

xxx



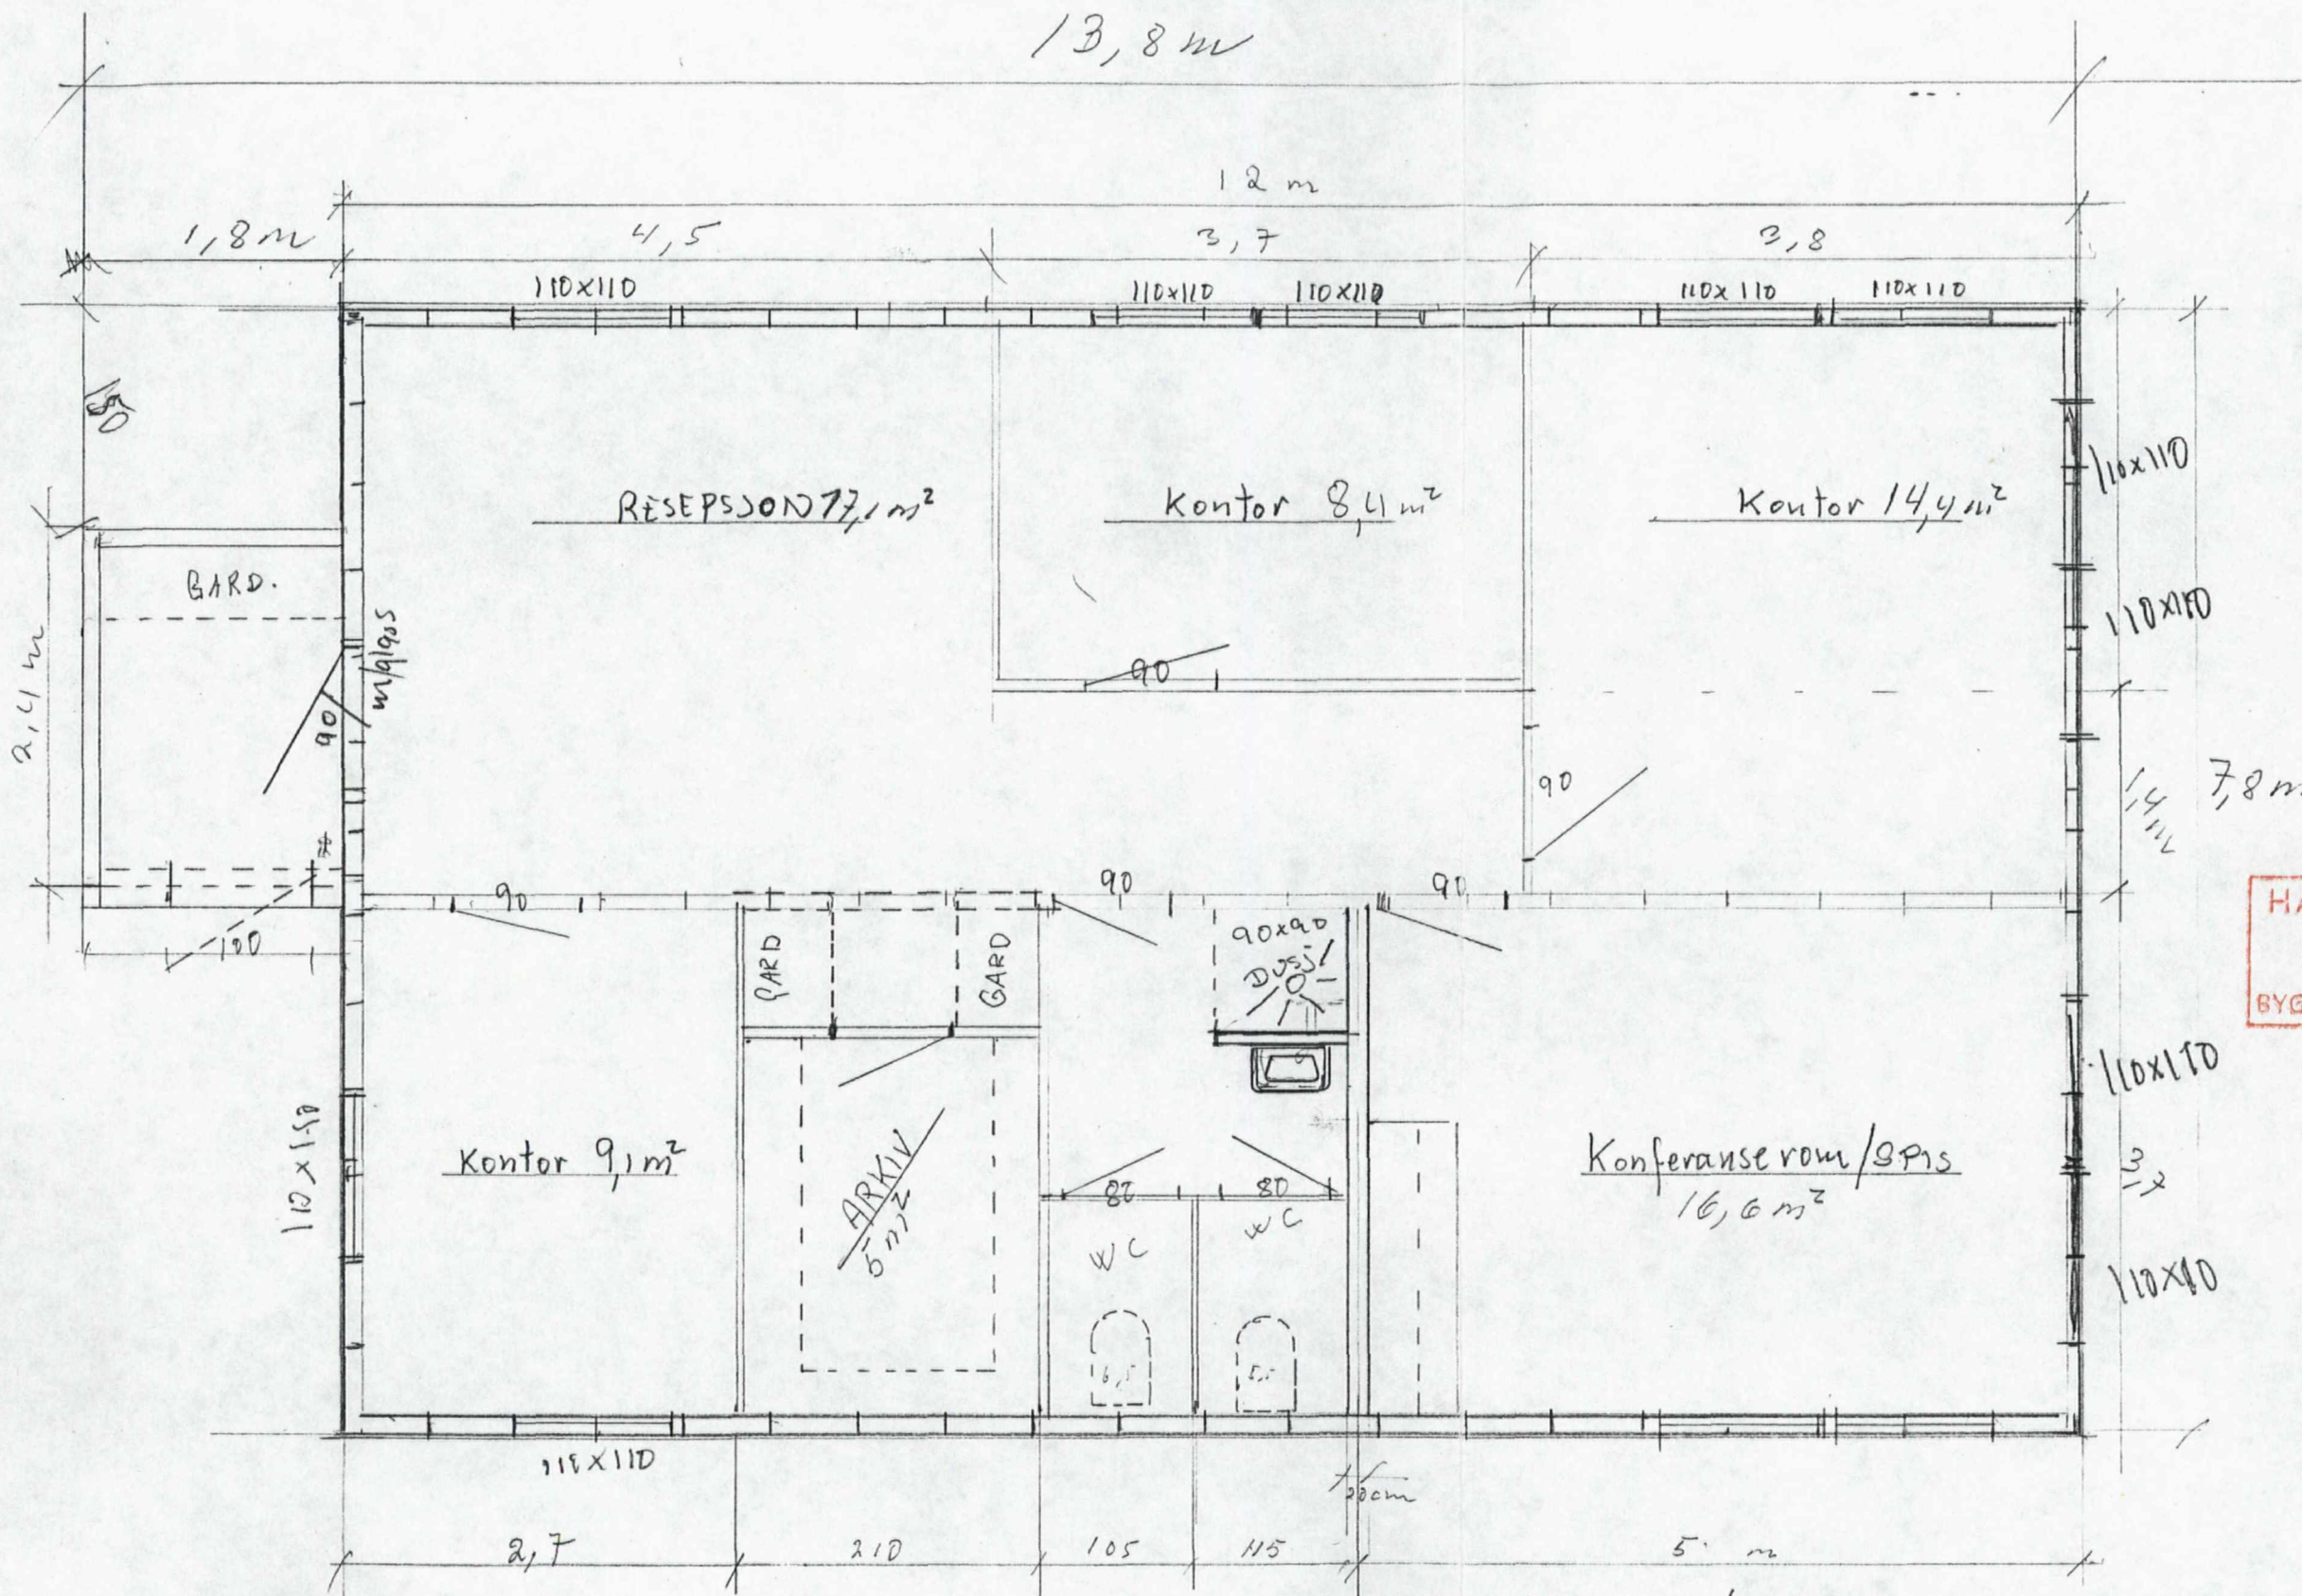

M.-1:50

20cm lydvegg m/dobbelt stenderverk m/konf, spis / toaletter

GRUNNPLAN KONTORBYGG FOR  
 FIRMA:  
 KOMMUNE: LINDÅS - MØNGSTAD

HANDSAMÁ DEN

7,8m

HANDSAMÁ · DEN  
 21. JUL. 1993  
 BYGNINGSSJEFEN I LINDÅS

ARKIV

LINDÅS KOMMUNE  
 TEKNISK ETAT  
 18 JUN 1993  
 J.nr. Saksh. Arkiv  
 L7.H. 127/083/

101.25

xxx