



Format: A1 Filnavn: C:\Users\Trine.sjursen\Bare & Lepsøy AS\102481 Monststad - Børkevoll Eiendom SØK - Dokumenter\08 Byggesak generert\083 Tegninger under arbeid\Tegning DWG\102481 plan_fasade og snitt_recover00.dwg Xref:

Fasade N

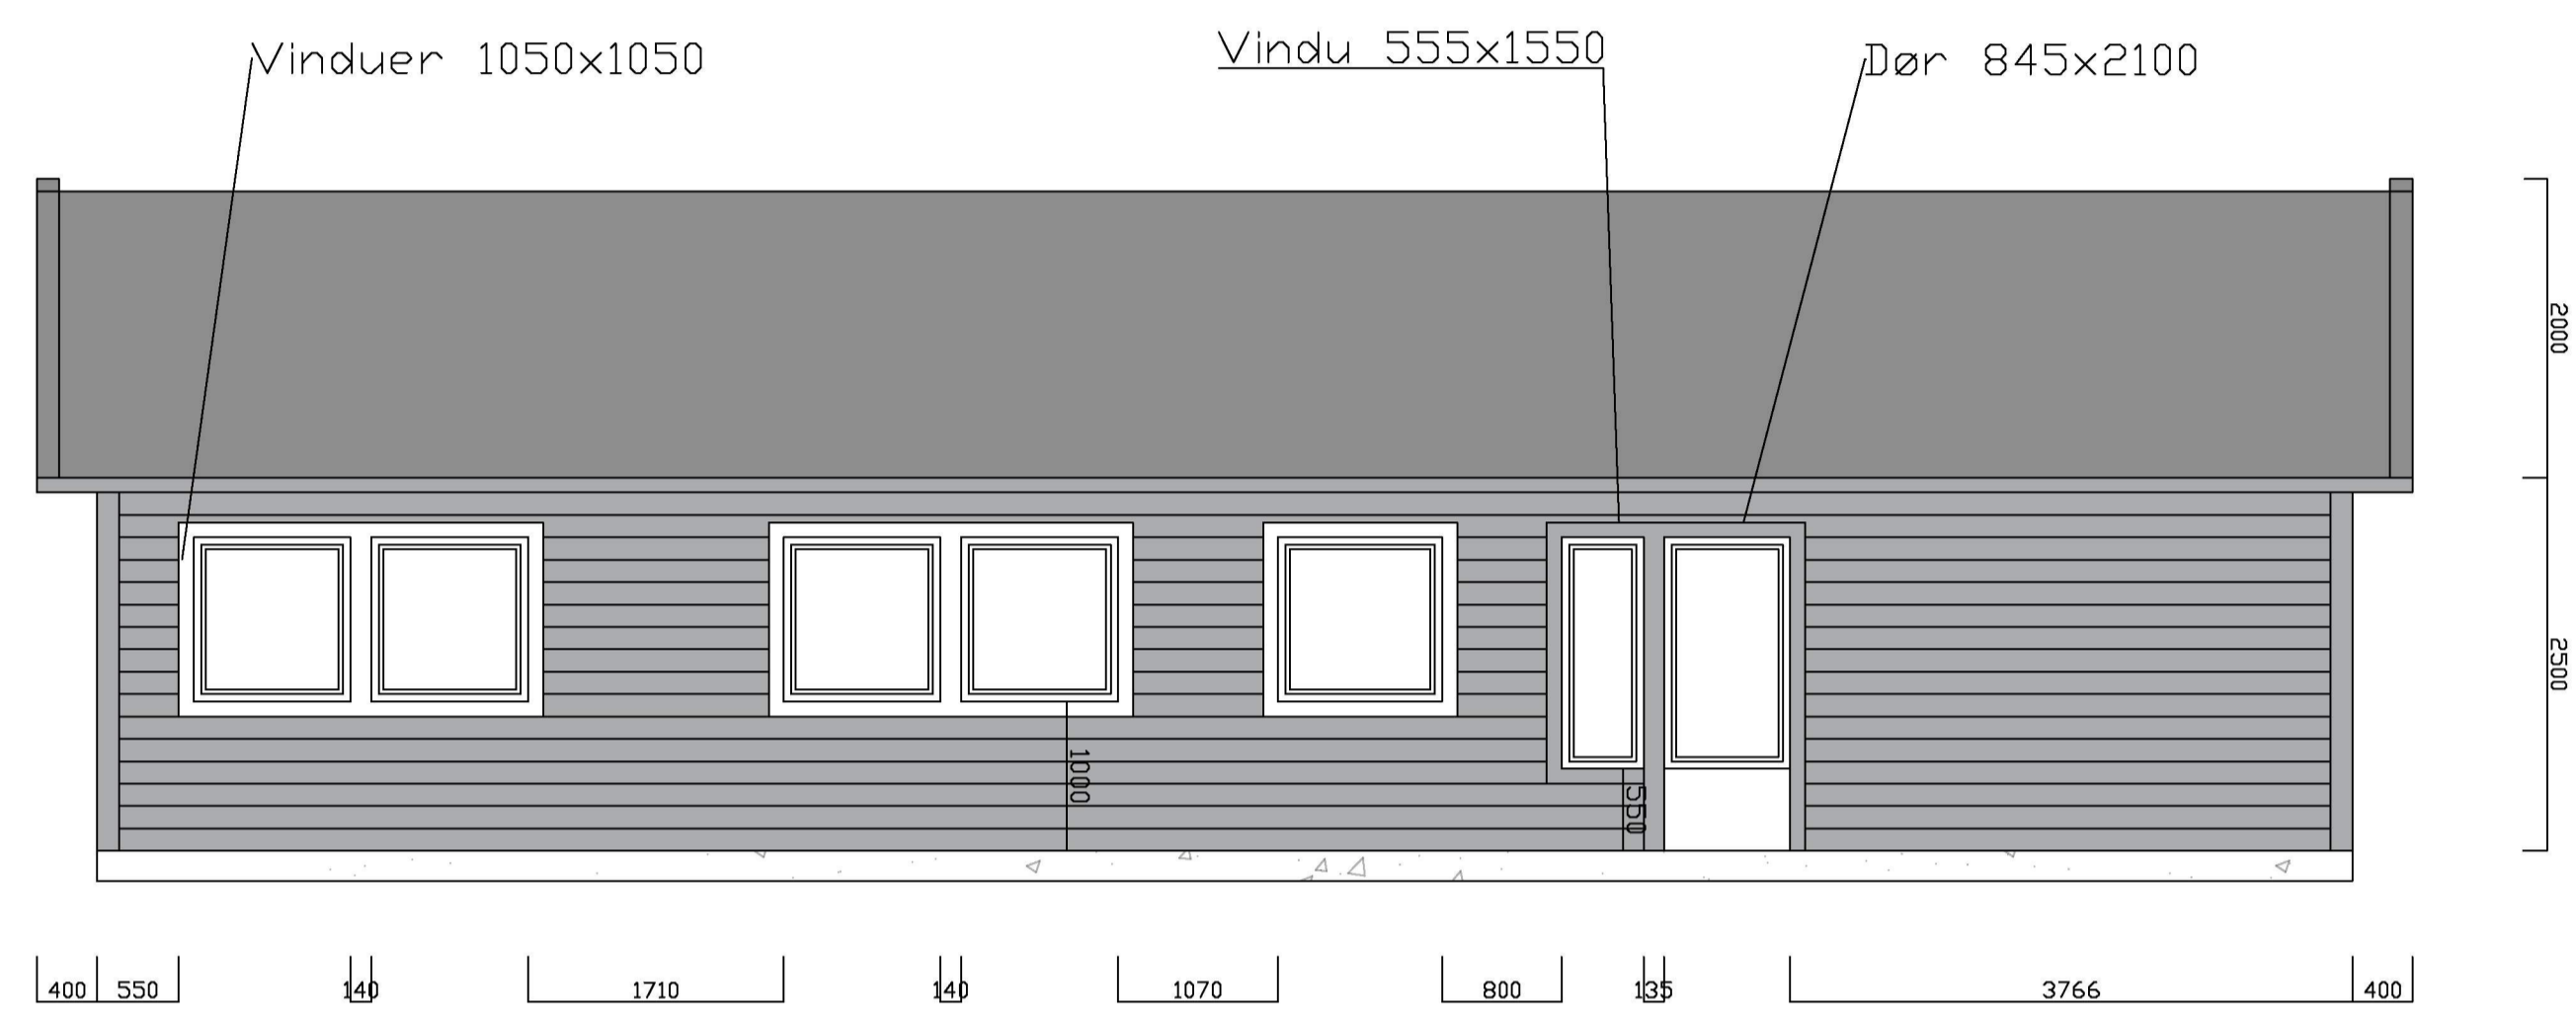

Fasade S

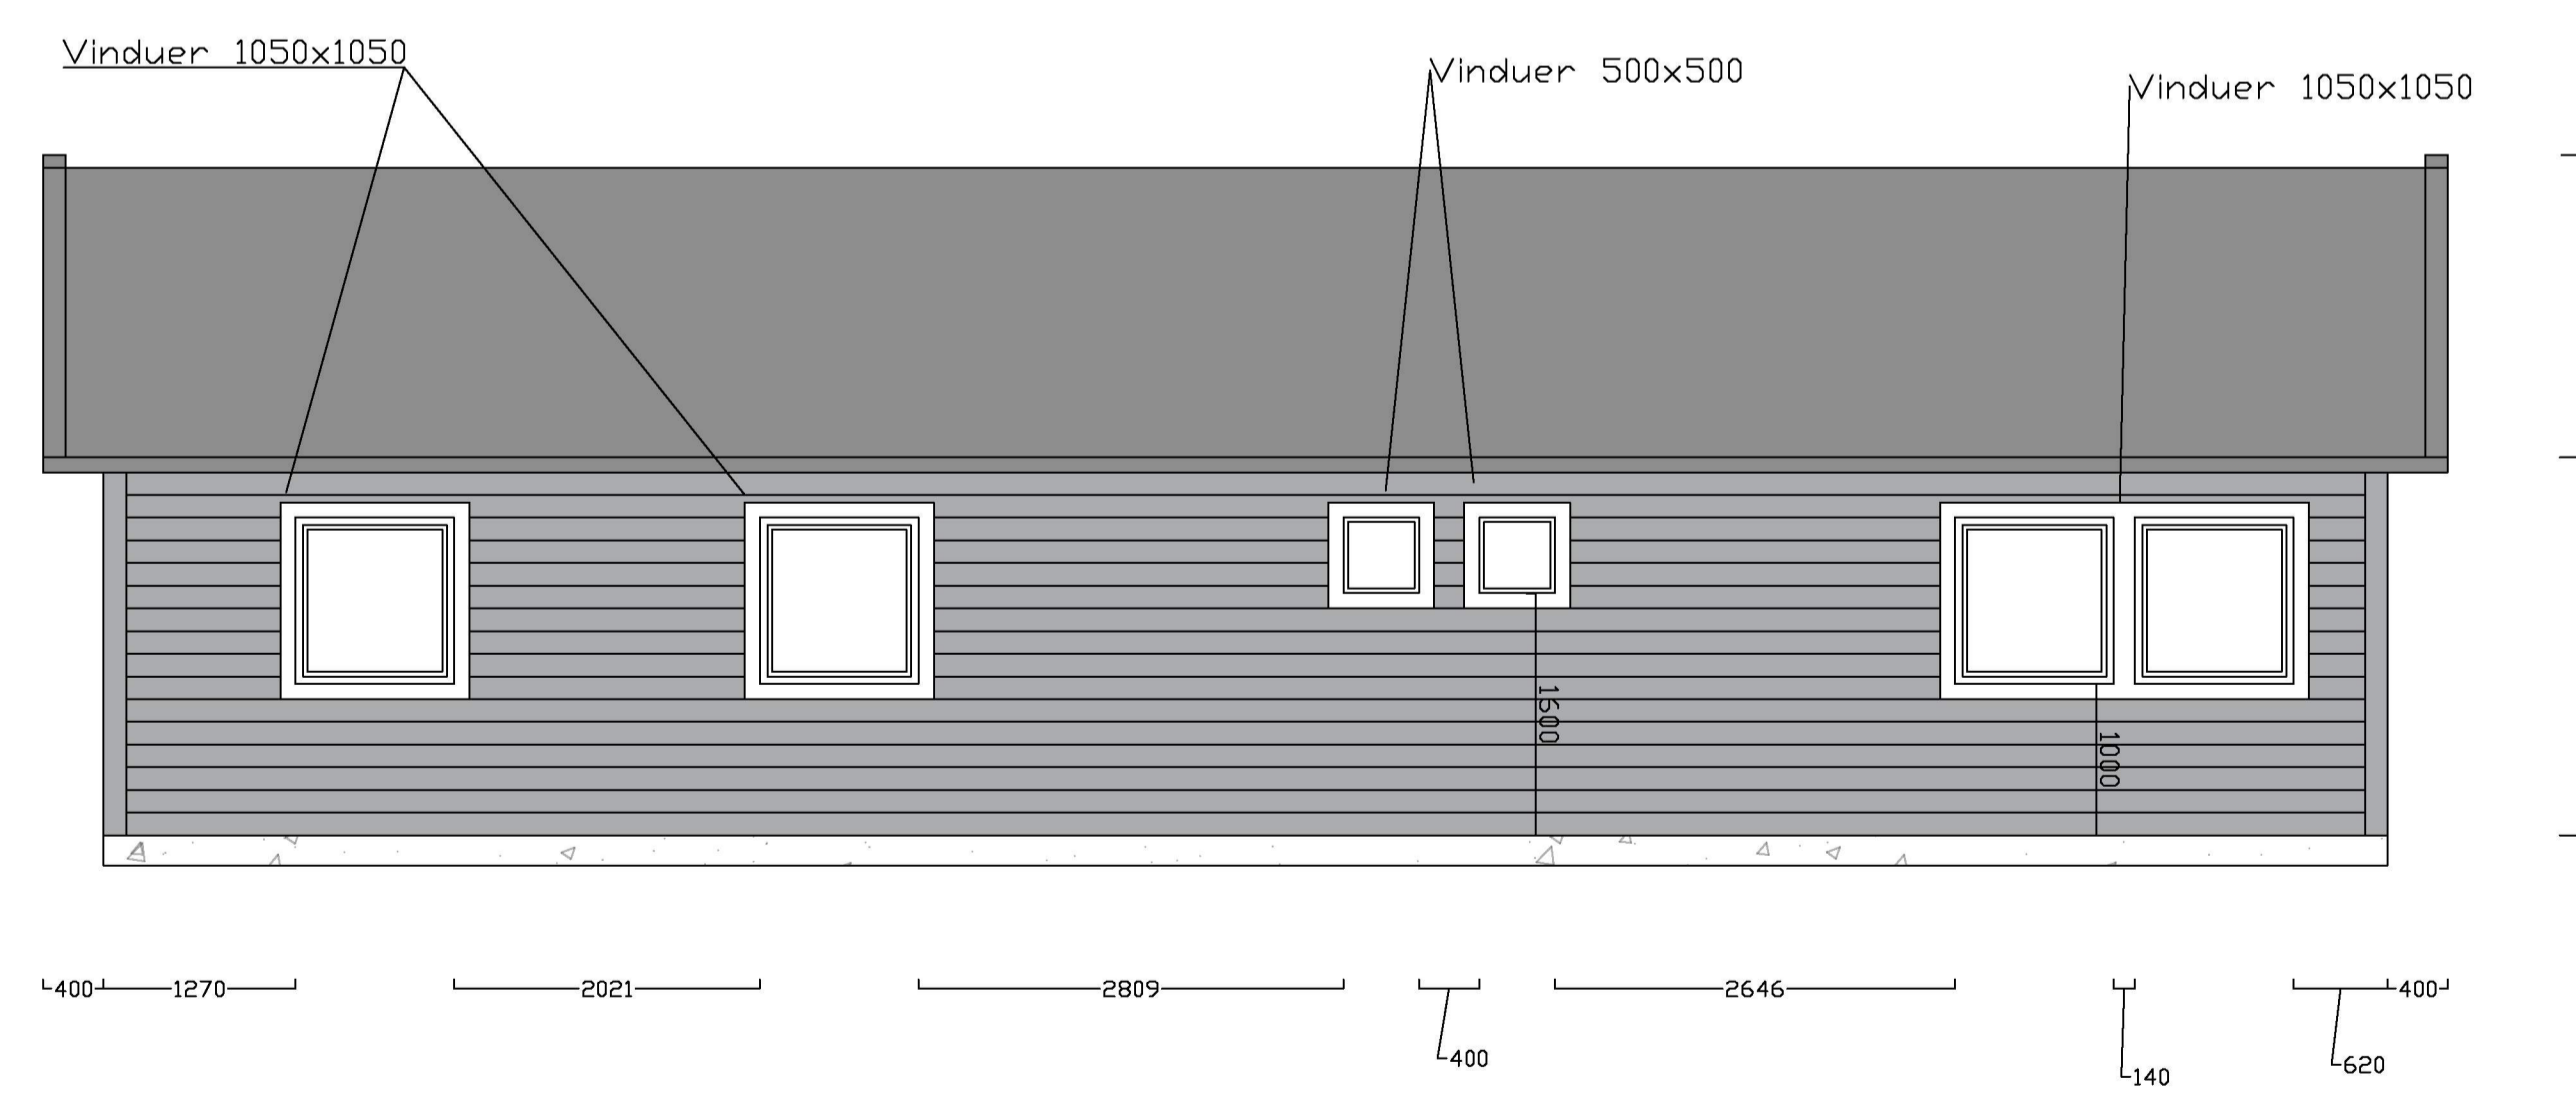

Rev.		Revideringen gjelder		Date	Tegnet	Kontroll	Godkj
Børkevoll Eiendom AS		SØK		Prosjektnr: 102481		Date 02.03.2023	
Hall 5C		Fasade nord og sør		Tegnet TFS		Kontrollert KHJ	
Status		Byggesak		Tegnings nr B2-22		Rev.	
A/STAB		Ulsmågvegen 7 5224 Nesfyn		Tlf: 902 57 455 Epost: post@a-stab.no			