


# Fasade V

Vinduer 1050x1050  
og 950x1050

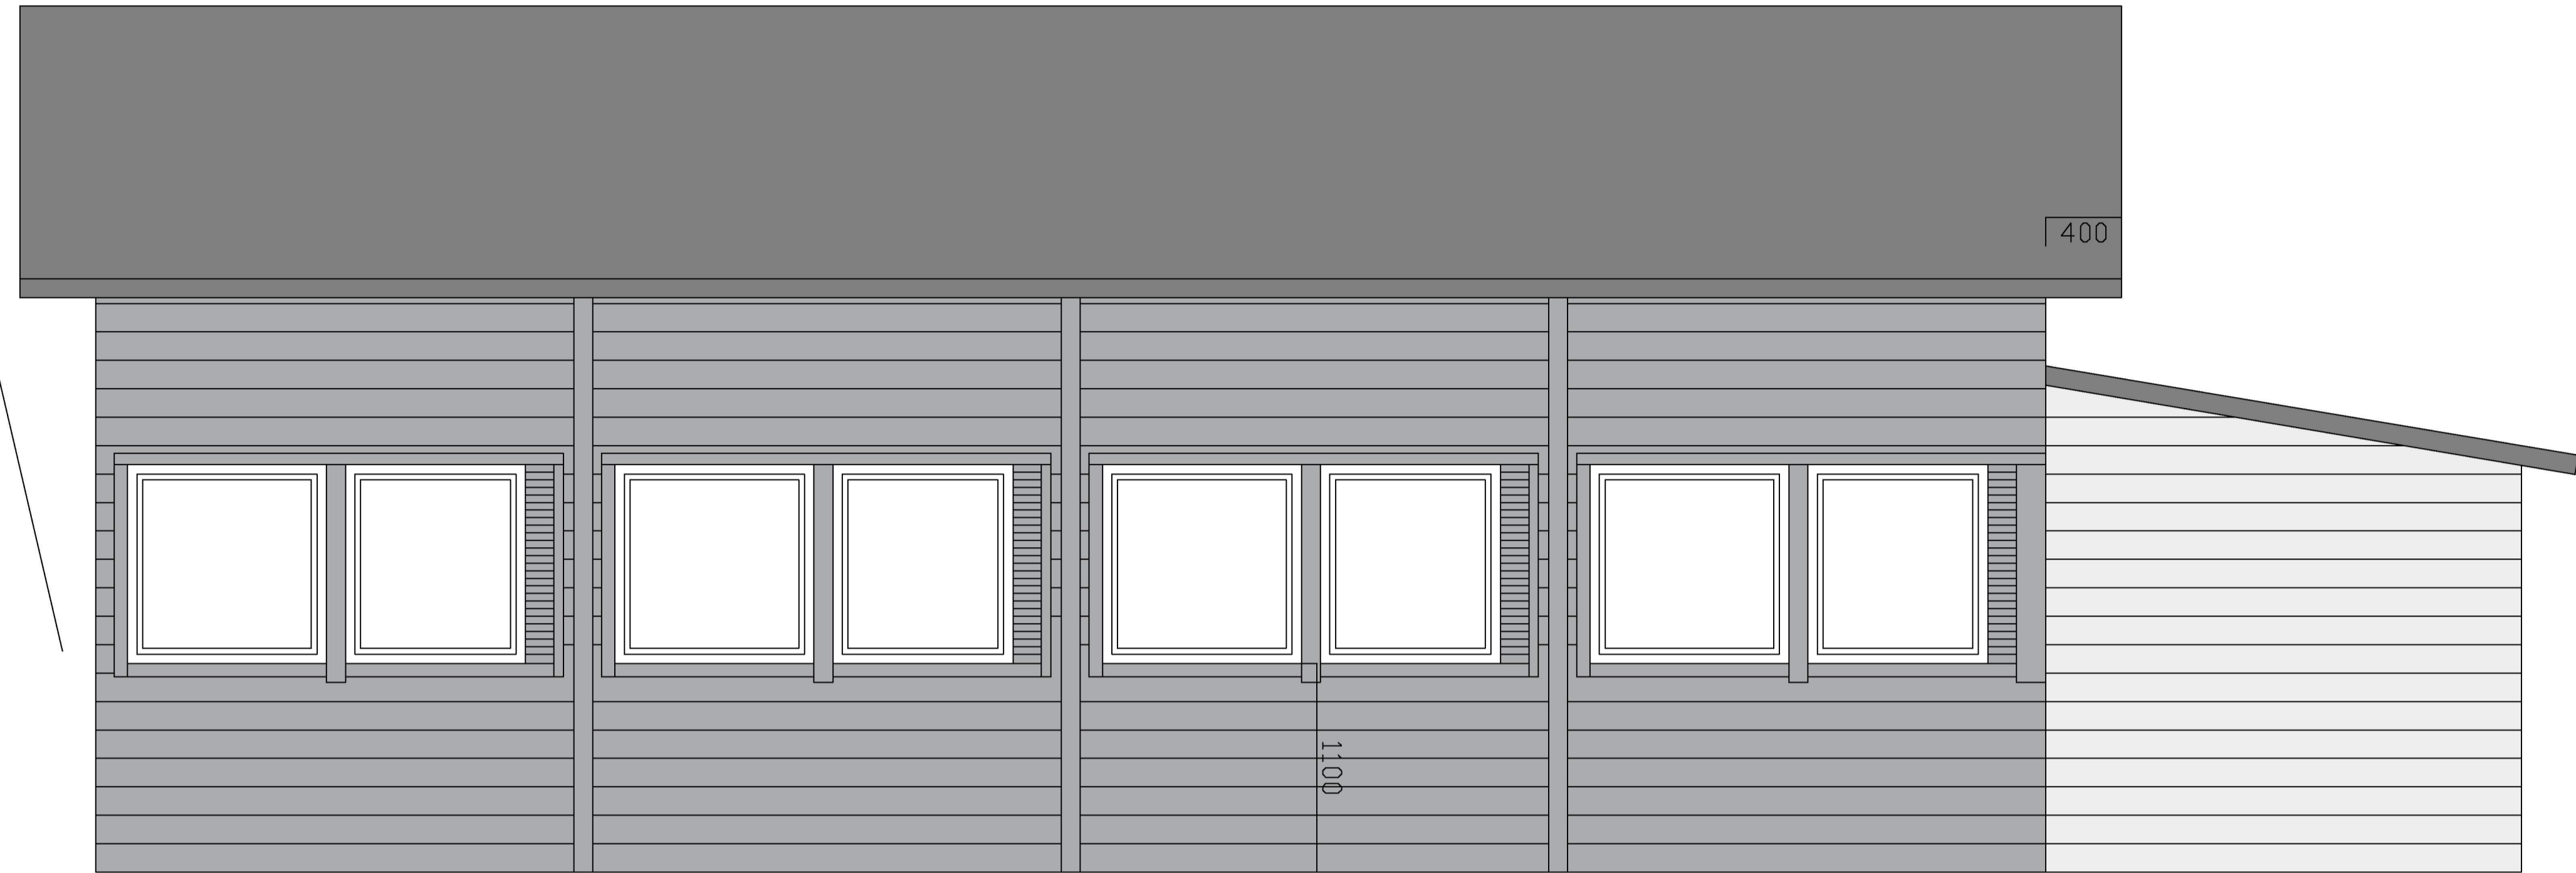

400 1055 100 950 472 1050 100 950 472 1050 100 950 472 1050 100 950 305

162

# Fasade Ø



300 2520 305 950 100 1050 472 950 100 1050 472 950 100 1050 472 950 100 1055 400

162

Vinduer 1050x1050  
og 950x1050

Rev.	Revideringen gjelder	Dato	Tegnet	Kontroll	Godkj.
Bøkevoll Eiendom AS		Prosjektnr.: 102481			
SØK		Dato: 18.01.2023	Tegnet: TFS	Kontrollert: KHJ	
Hall 5D		Målestokk: 1:50	Godkjent: KHJ		
Fasade vest og øst		Status: Byggesak			
A/STAB		Tegningsnr.: B2-27		Rev.	
Ulsmåggvegen 7 5224 Nesitun		Tlf: 902 57 455 Epost: post@a-stab.no			