



Fasade N

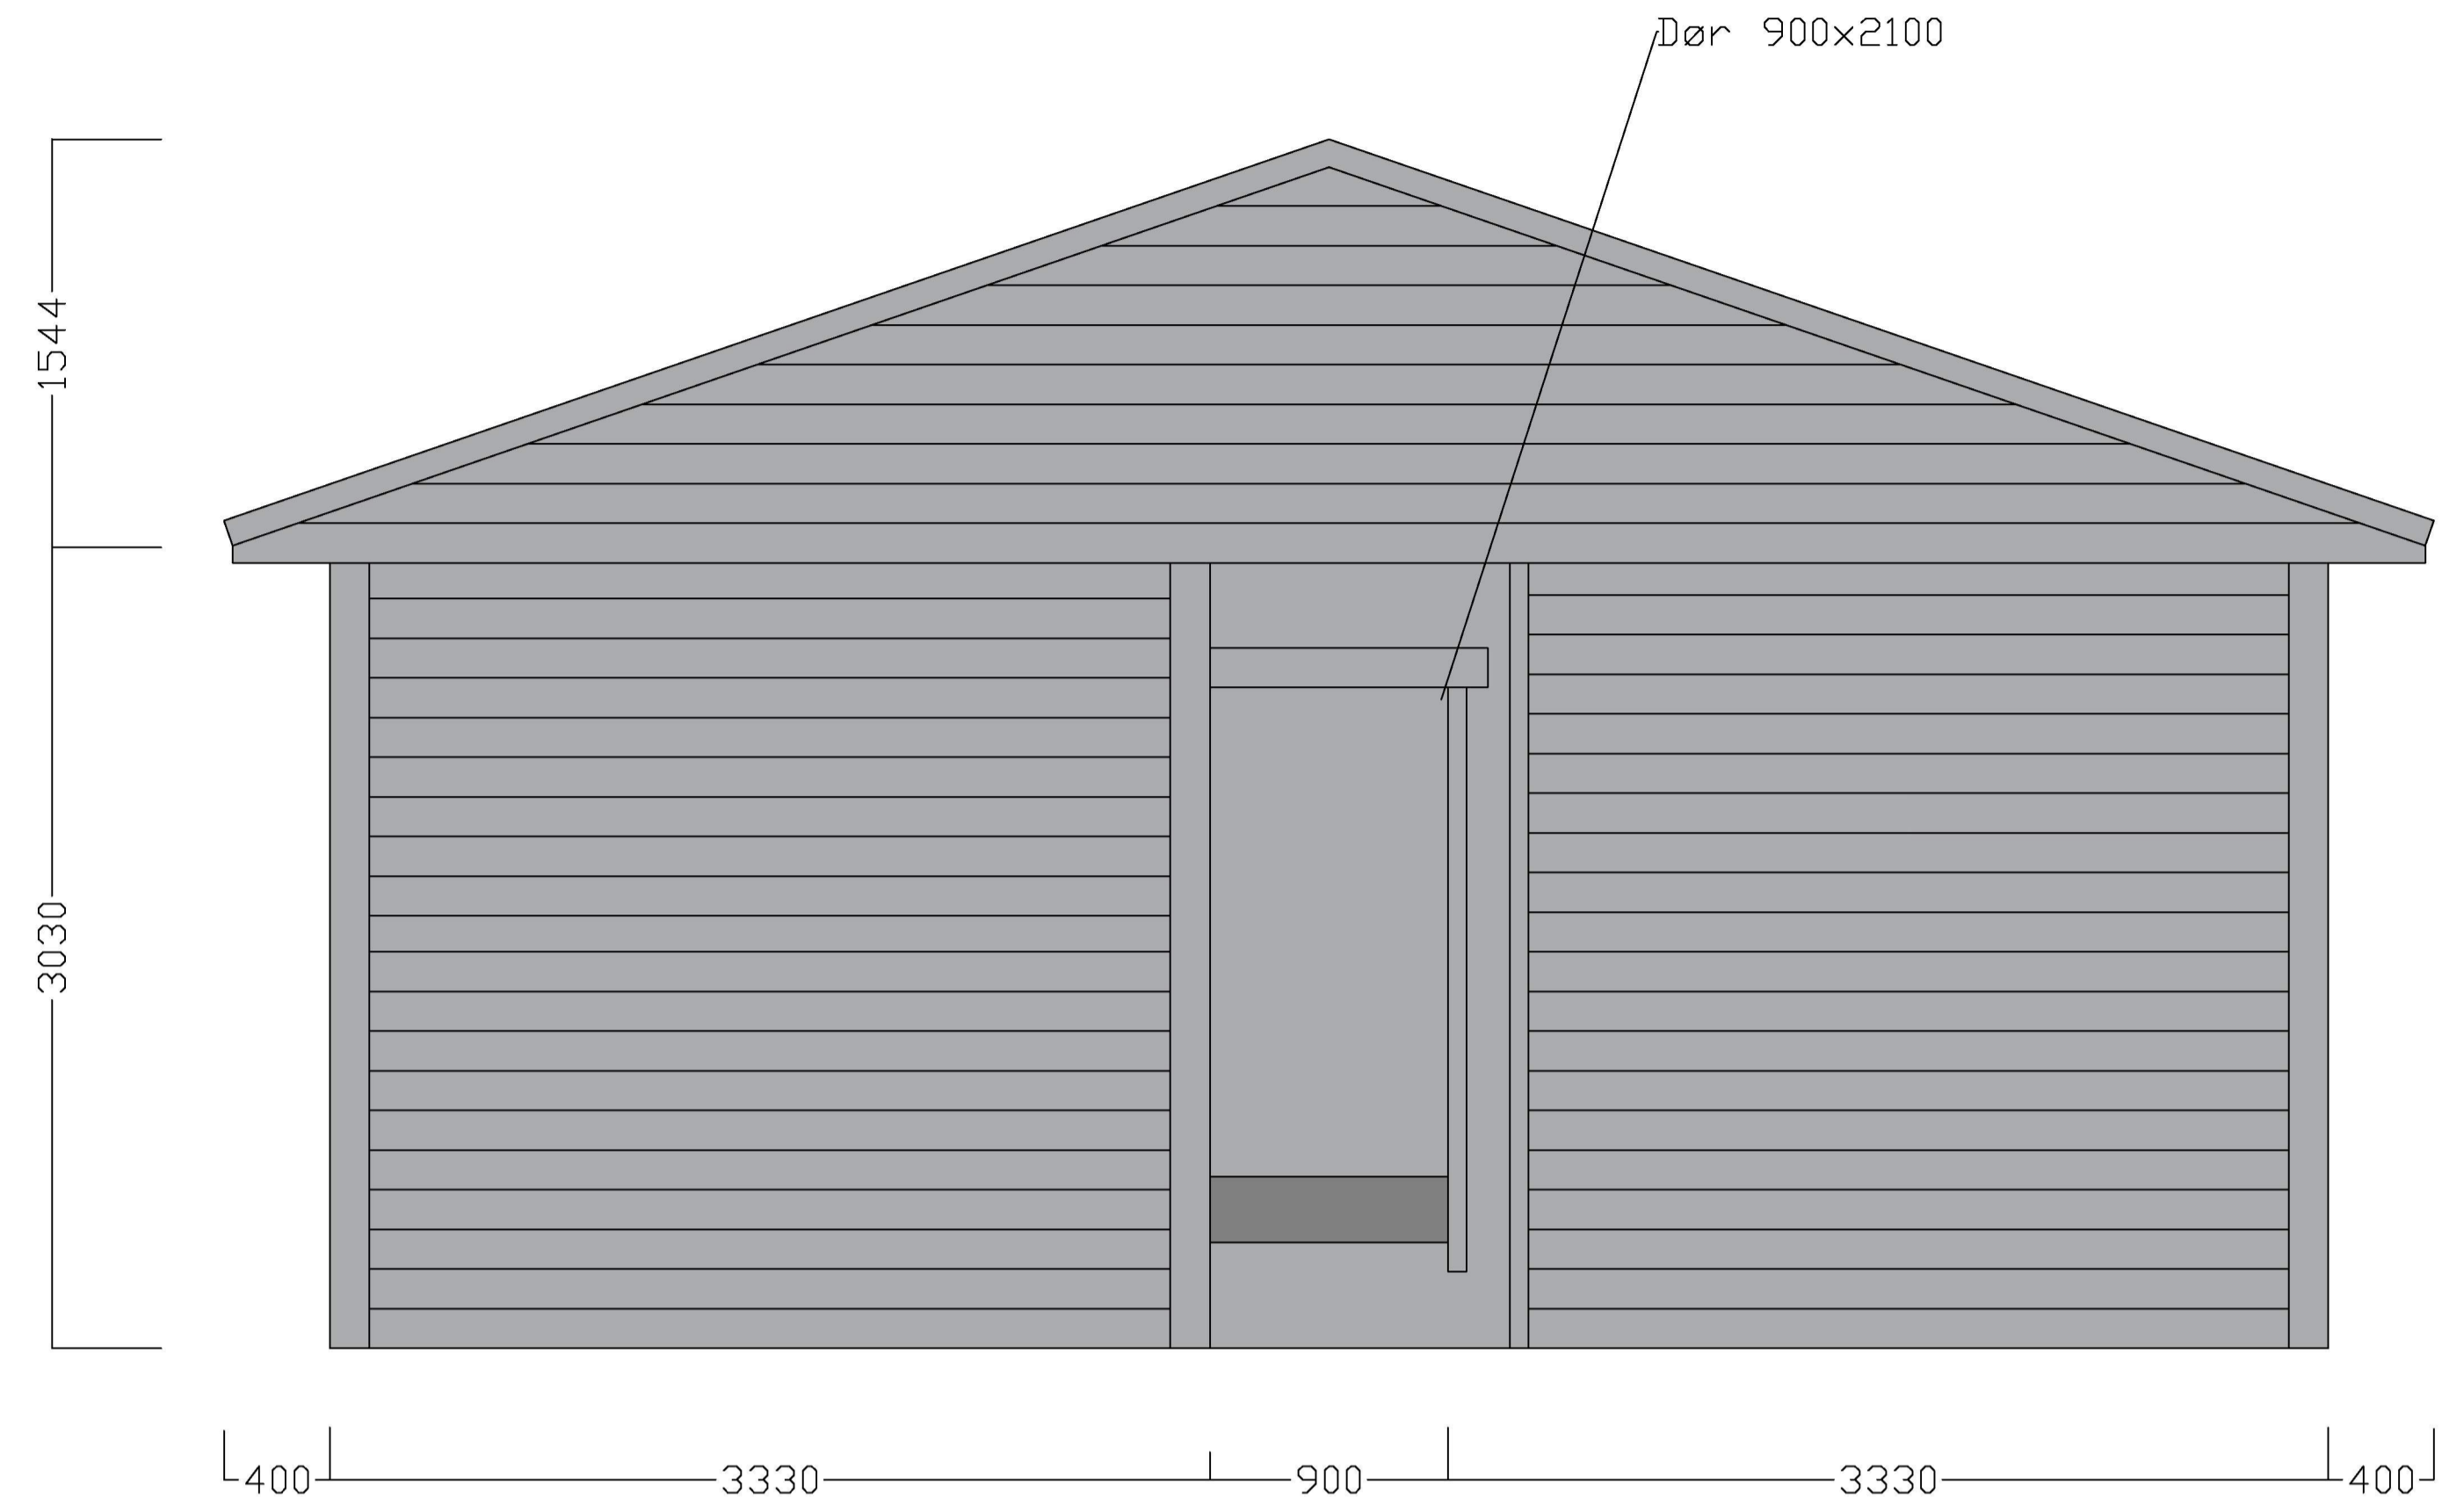

Fasade S

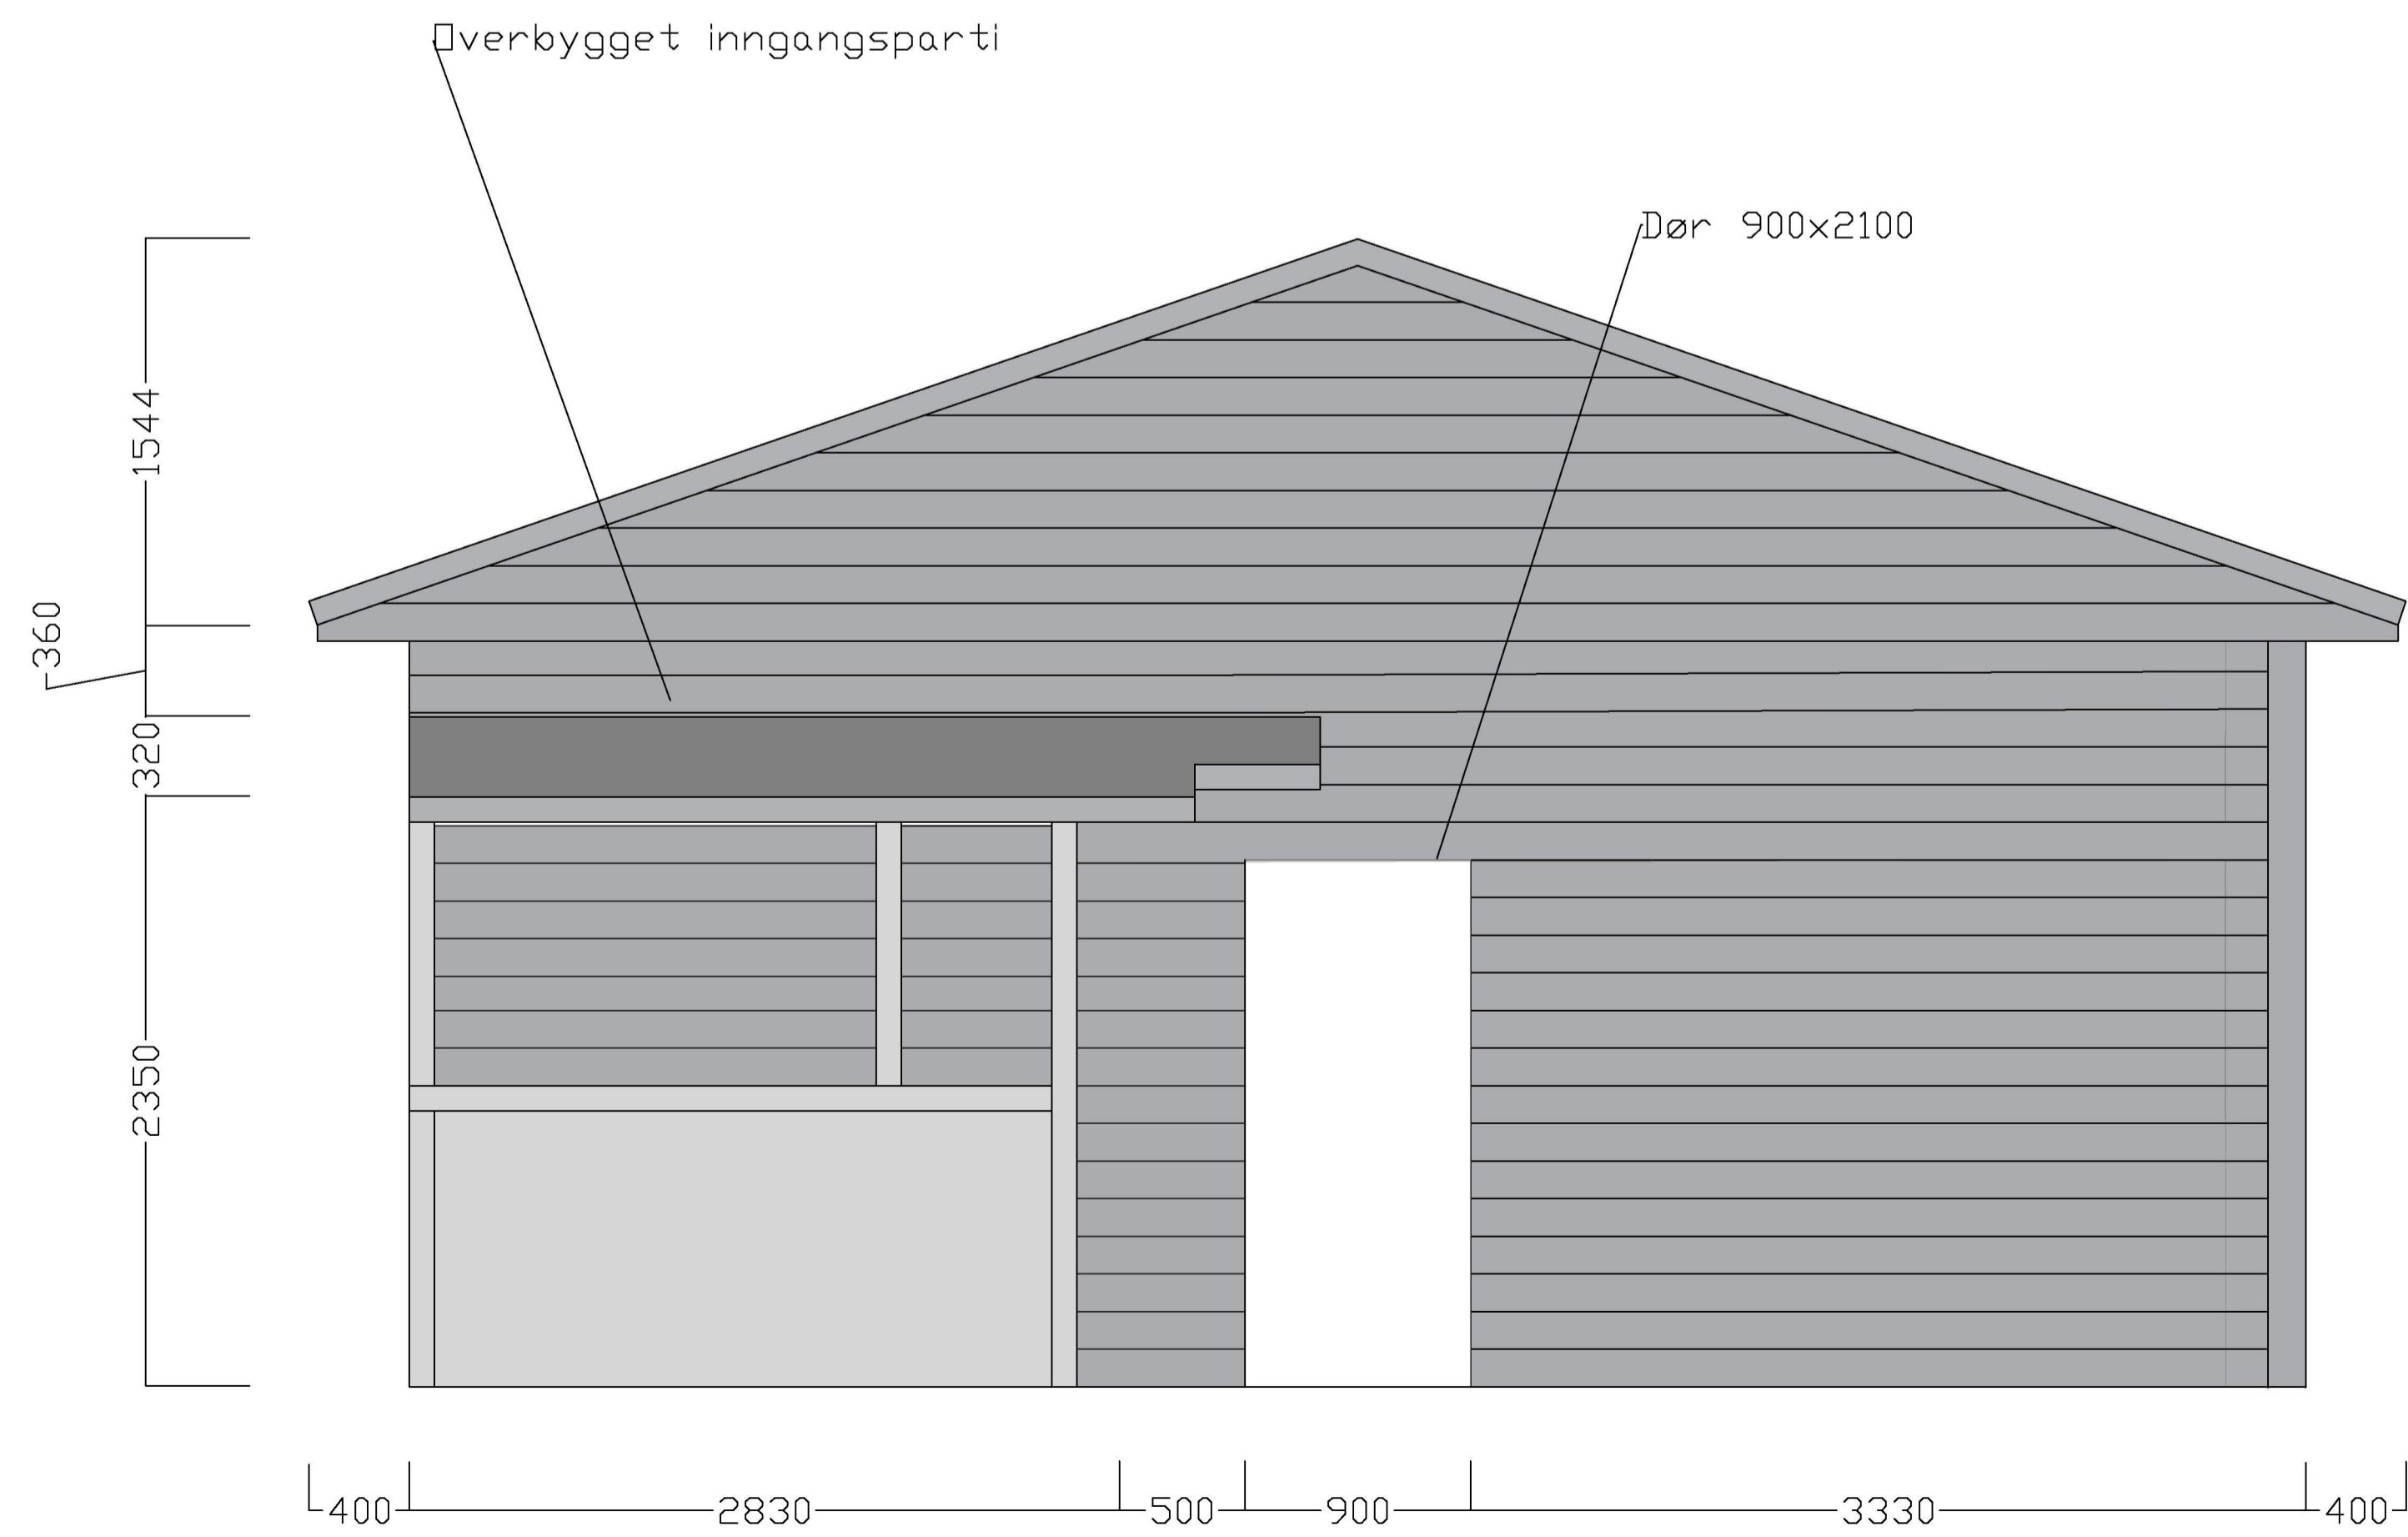

Rev.		Revideringen gjelder		Dato	Tegnet	Kontroll	Godkj.
Bøkevoll Eiendom AS		SØK		Prosjektnr: 102481		Dato 23.12.2022	
Hall 5D		Fasade nord og sør		Tegnet TFS		Kontrollert KHJ	
Målestokk 1:50		Godkjent KHJ		Status Byggesak		Tegnings nr. B2-26	
A/STAB		Ulsmåggvegen 7 5224 Nesitun		Tlf: 902 57 455 Epost: post@a-stab.no		Rev.	

Filnavn: C:\Users\Trine.sjursen\Bare & Lepsøy AS\102481 Monstetad - Bøkevoll Eiendom SØK - Dokumenter\08 Byggesak generelt\083 Tegninger under arbeid\102481 plan fasade og snitt.dwg - Xref: Prof: Trine.sjursen 19.01.2023 10:47